


位置図

1:50,000
1,000m 2,000m

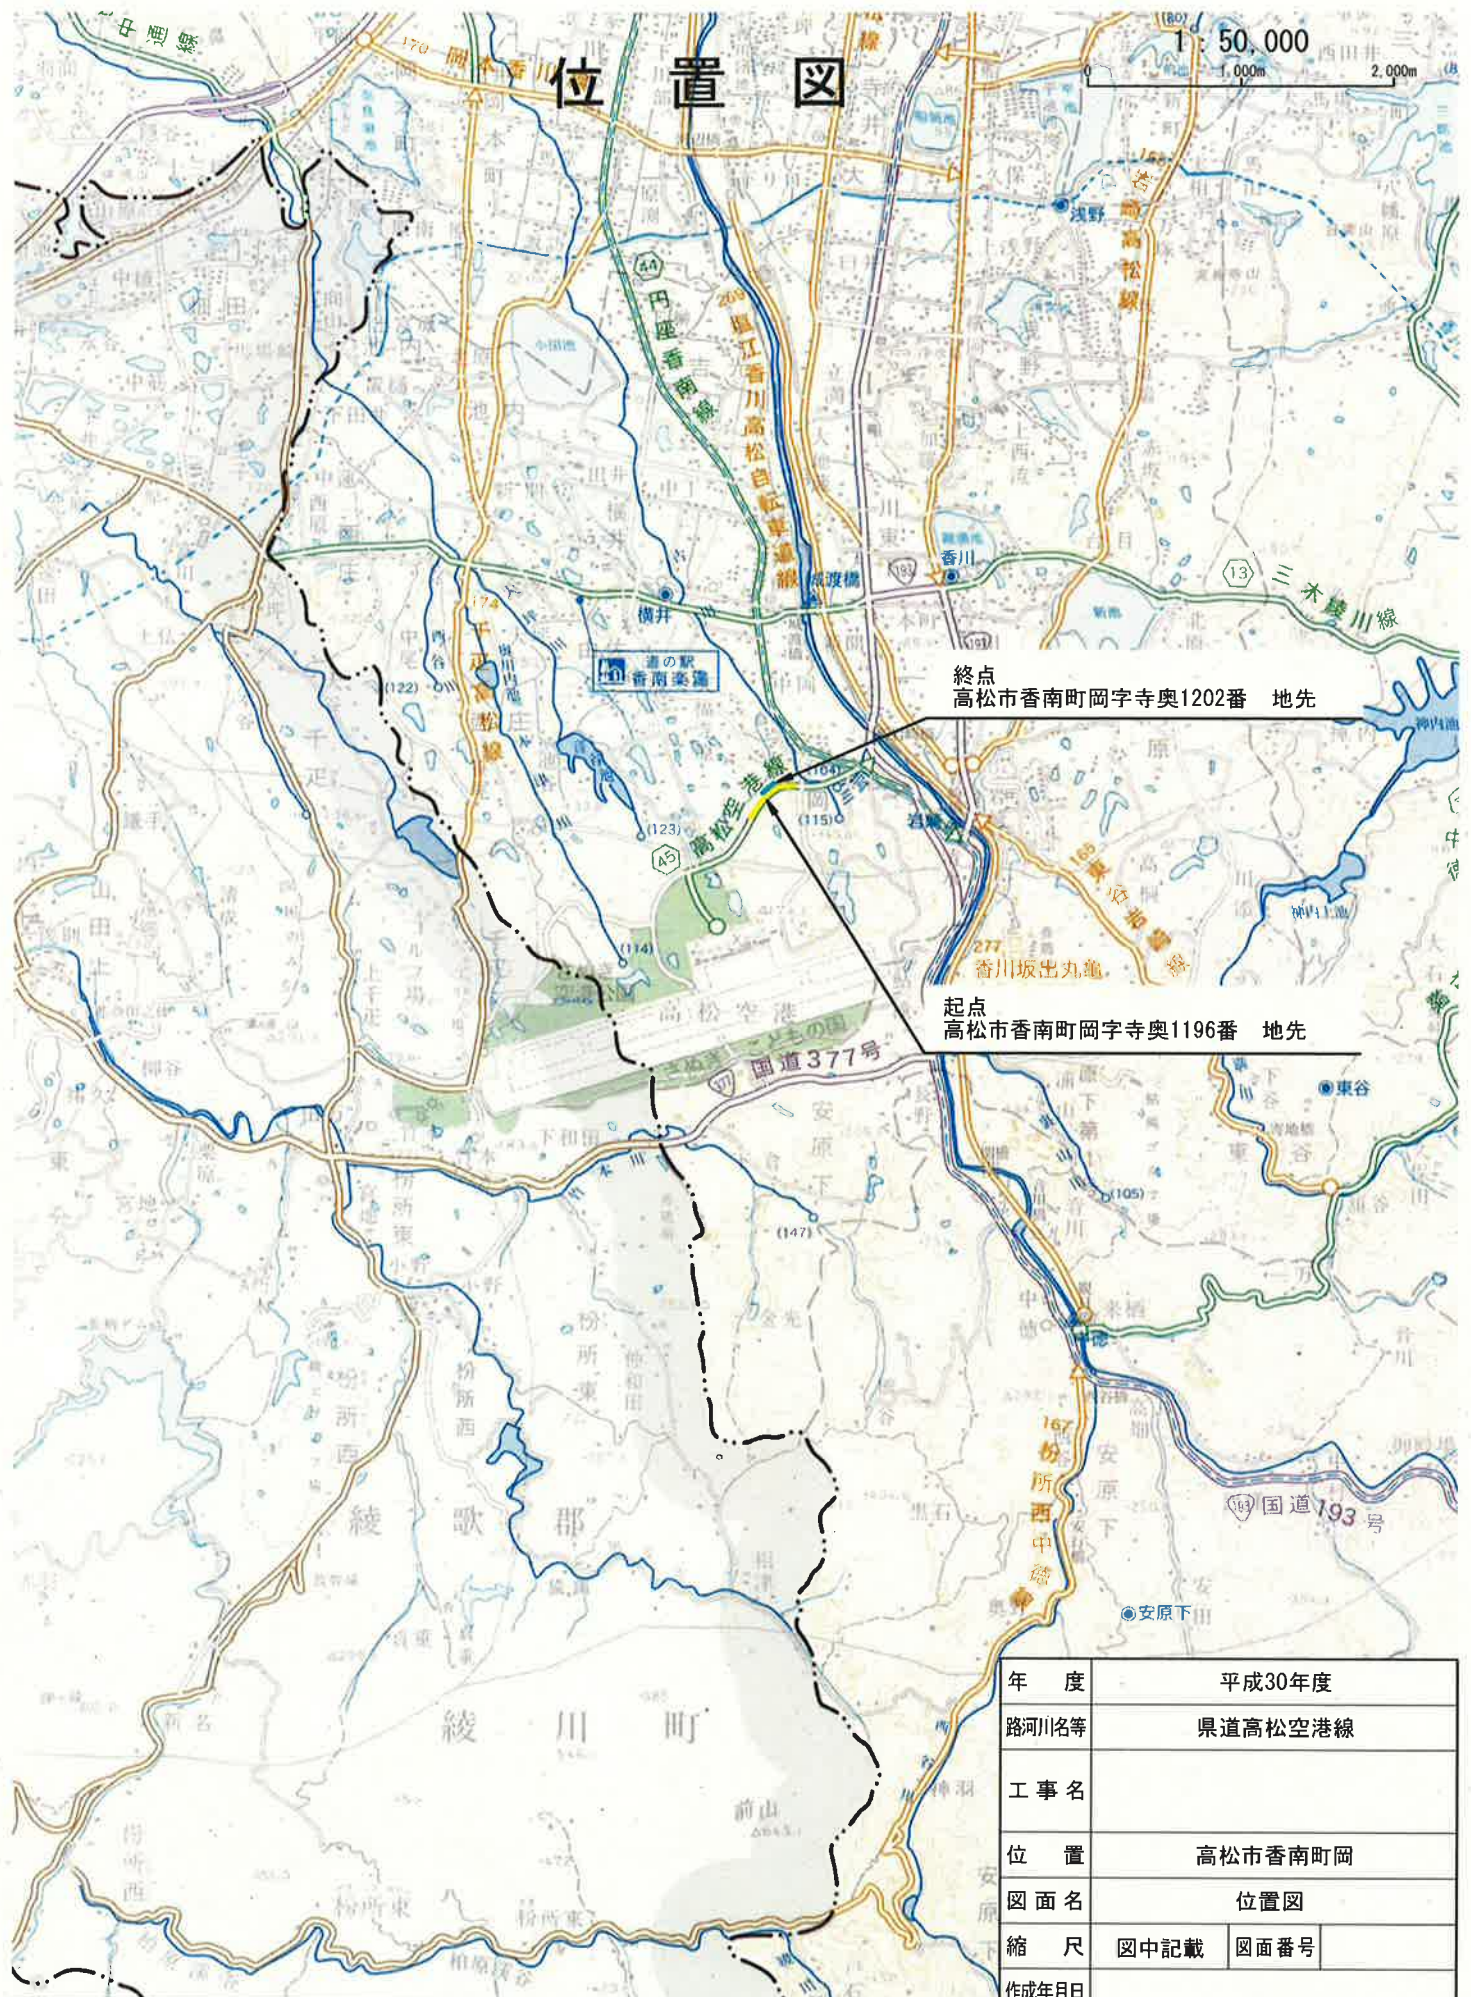

終点
高松市香南町岡字寺奥1202番 地先

起点
高松市香南町岡字寺奥1196番 地先

年度	平成30年度		
路河川名等	県道高松空港線		
工事名			
位置	高松市香南町岡		
図面名	位置図		
縮尺	図中記載	図面番号	
作成年月日			
会社名			
事業者名	香川県高松土木事務所		

この地図は、測量法第29条に基づく承認「平28四複、第62号」を得て、
国土地理院発行の5万分の1地形図を複製したものを、一部転載したものである。