平　面　図　S=1:500

高松市香南町池内

県道円座香南線　変更後延長　L=1,400m

県道円座香南線（D区間）　区域変更　L=1,193m

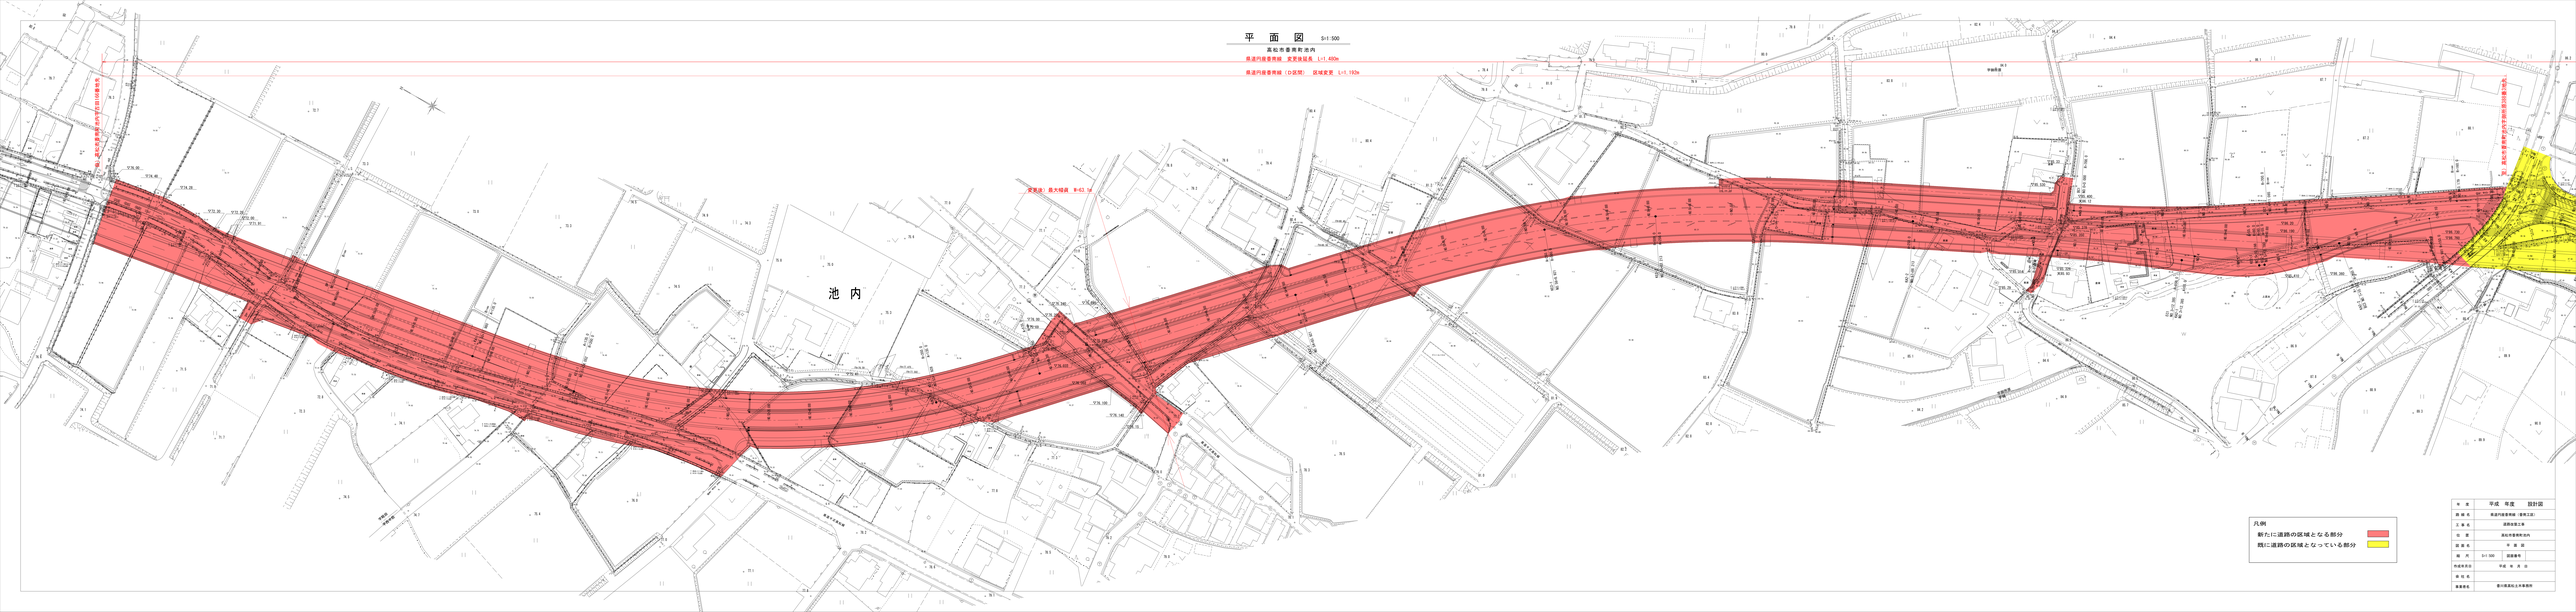

年　度	平成　年度　　設計図
路線名	県道円座香南線（香南工区）
工事名	道路改良工事
位　置	高松市香南町池内
図面名	平　面　図
縮　尺	S=1:500　　図面番号
作成年月日	平成　年　月　日
担当者	
事務所名	香川県高松土木事務所