
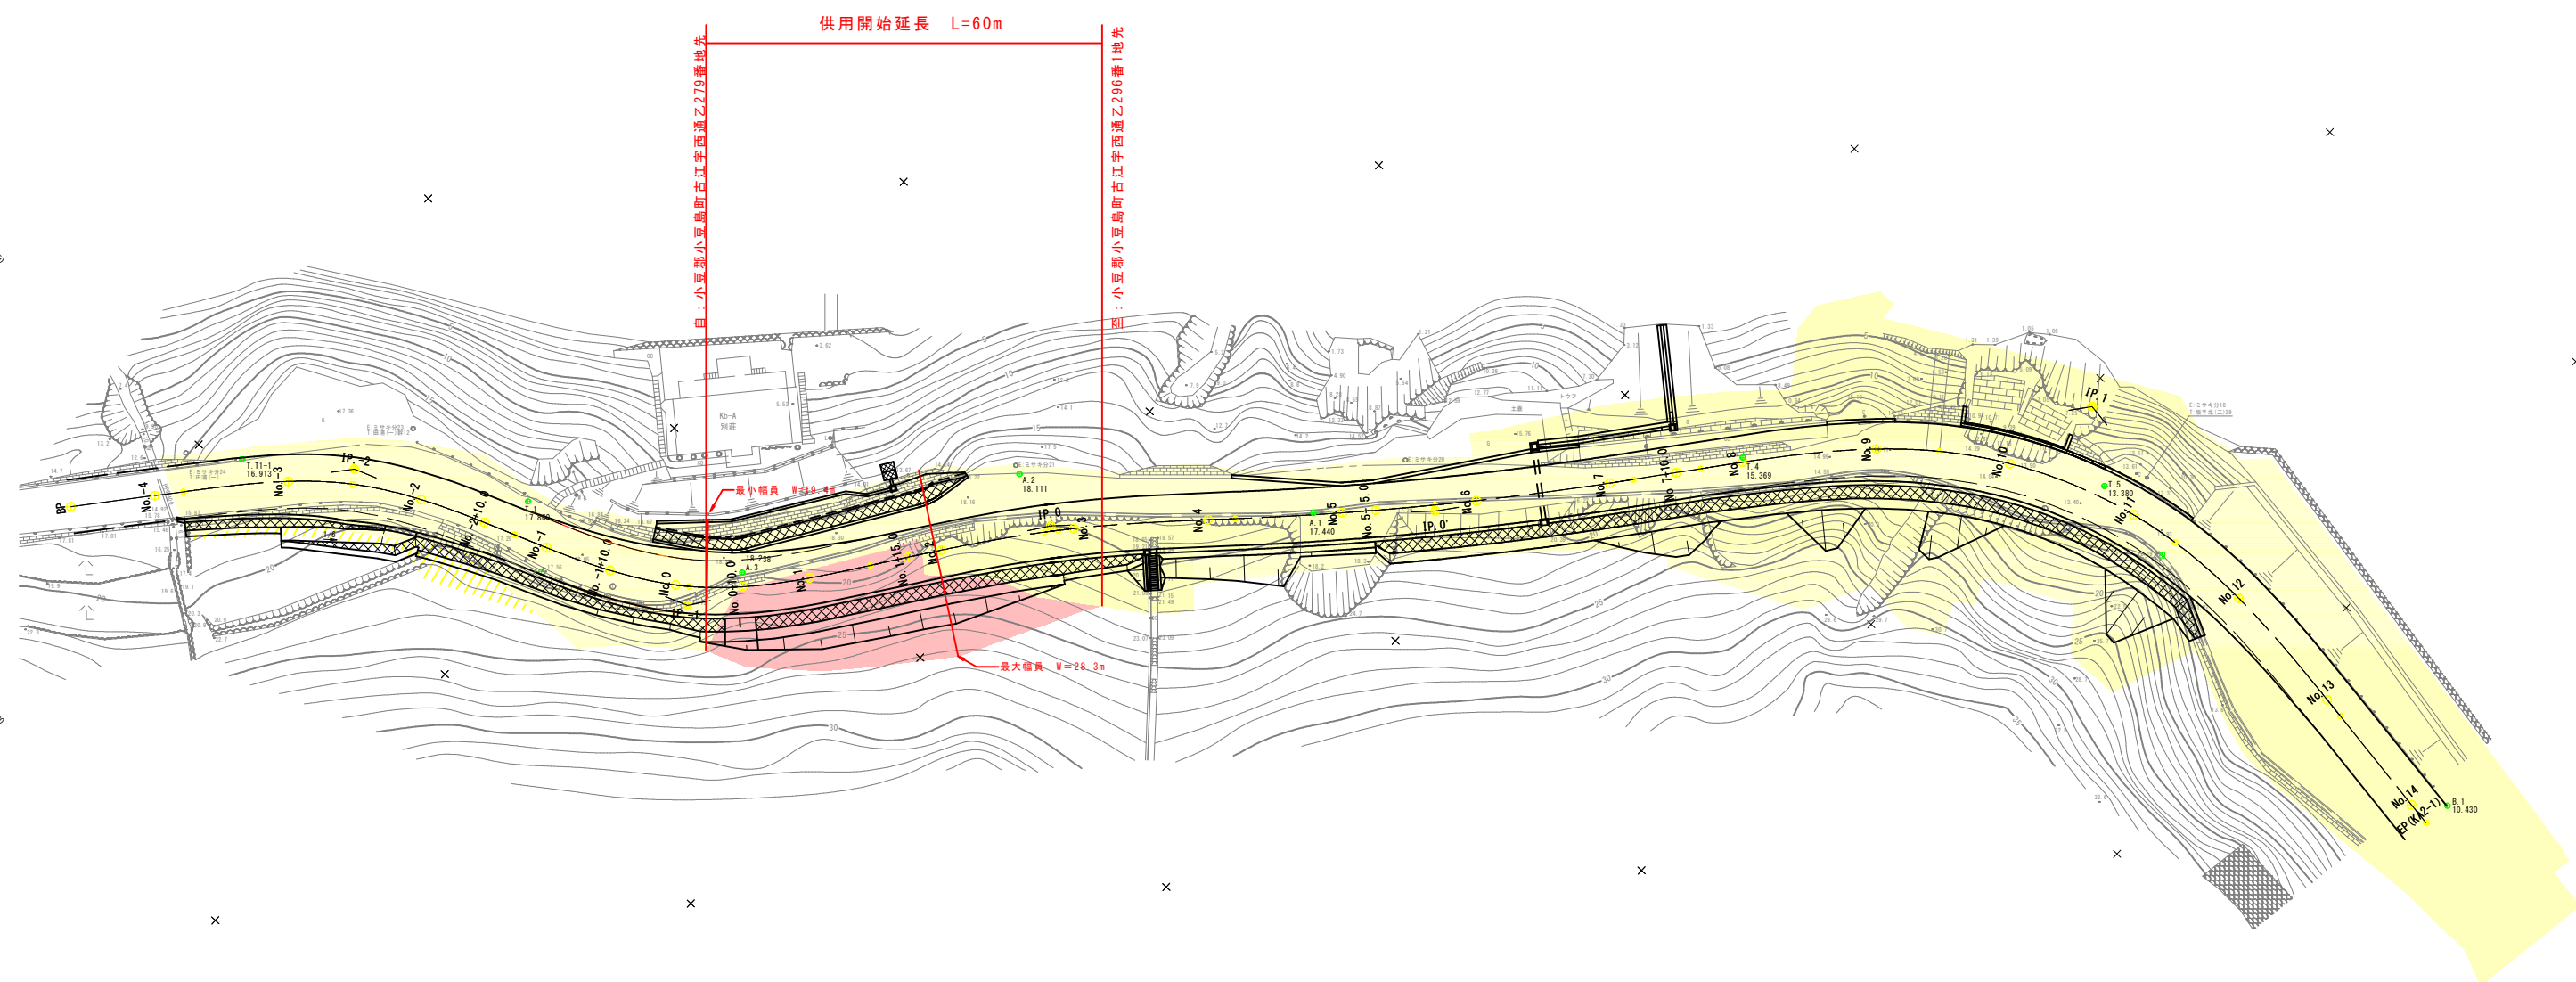


県道田浦坂手港線(古江工区)平面図

小豆郡小豆島町古江

S=1:500

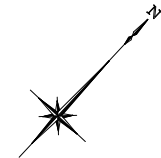

凡 例	
供用開始区間
既供用済区間
その他

年 度	令和元年度	設計図
路線名	県道田浦坂手港線(古江工区)	
工事名		
位 置	小豆郡小豆島町古江	
図面名	平面図	
縮 尺	1:500	図面番号
作成年月日		
会社名		
事業者名	香川県小豆総合事務所	