


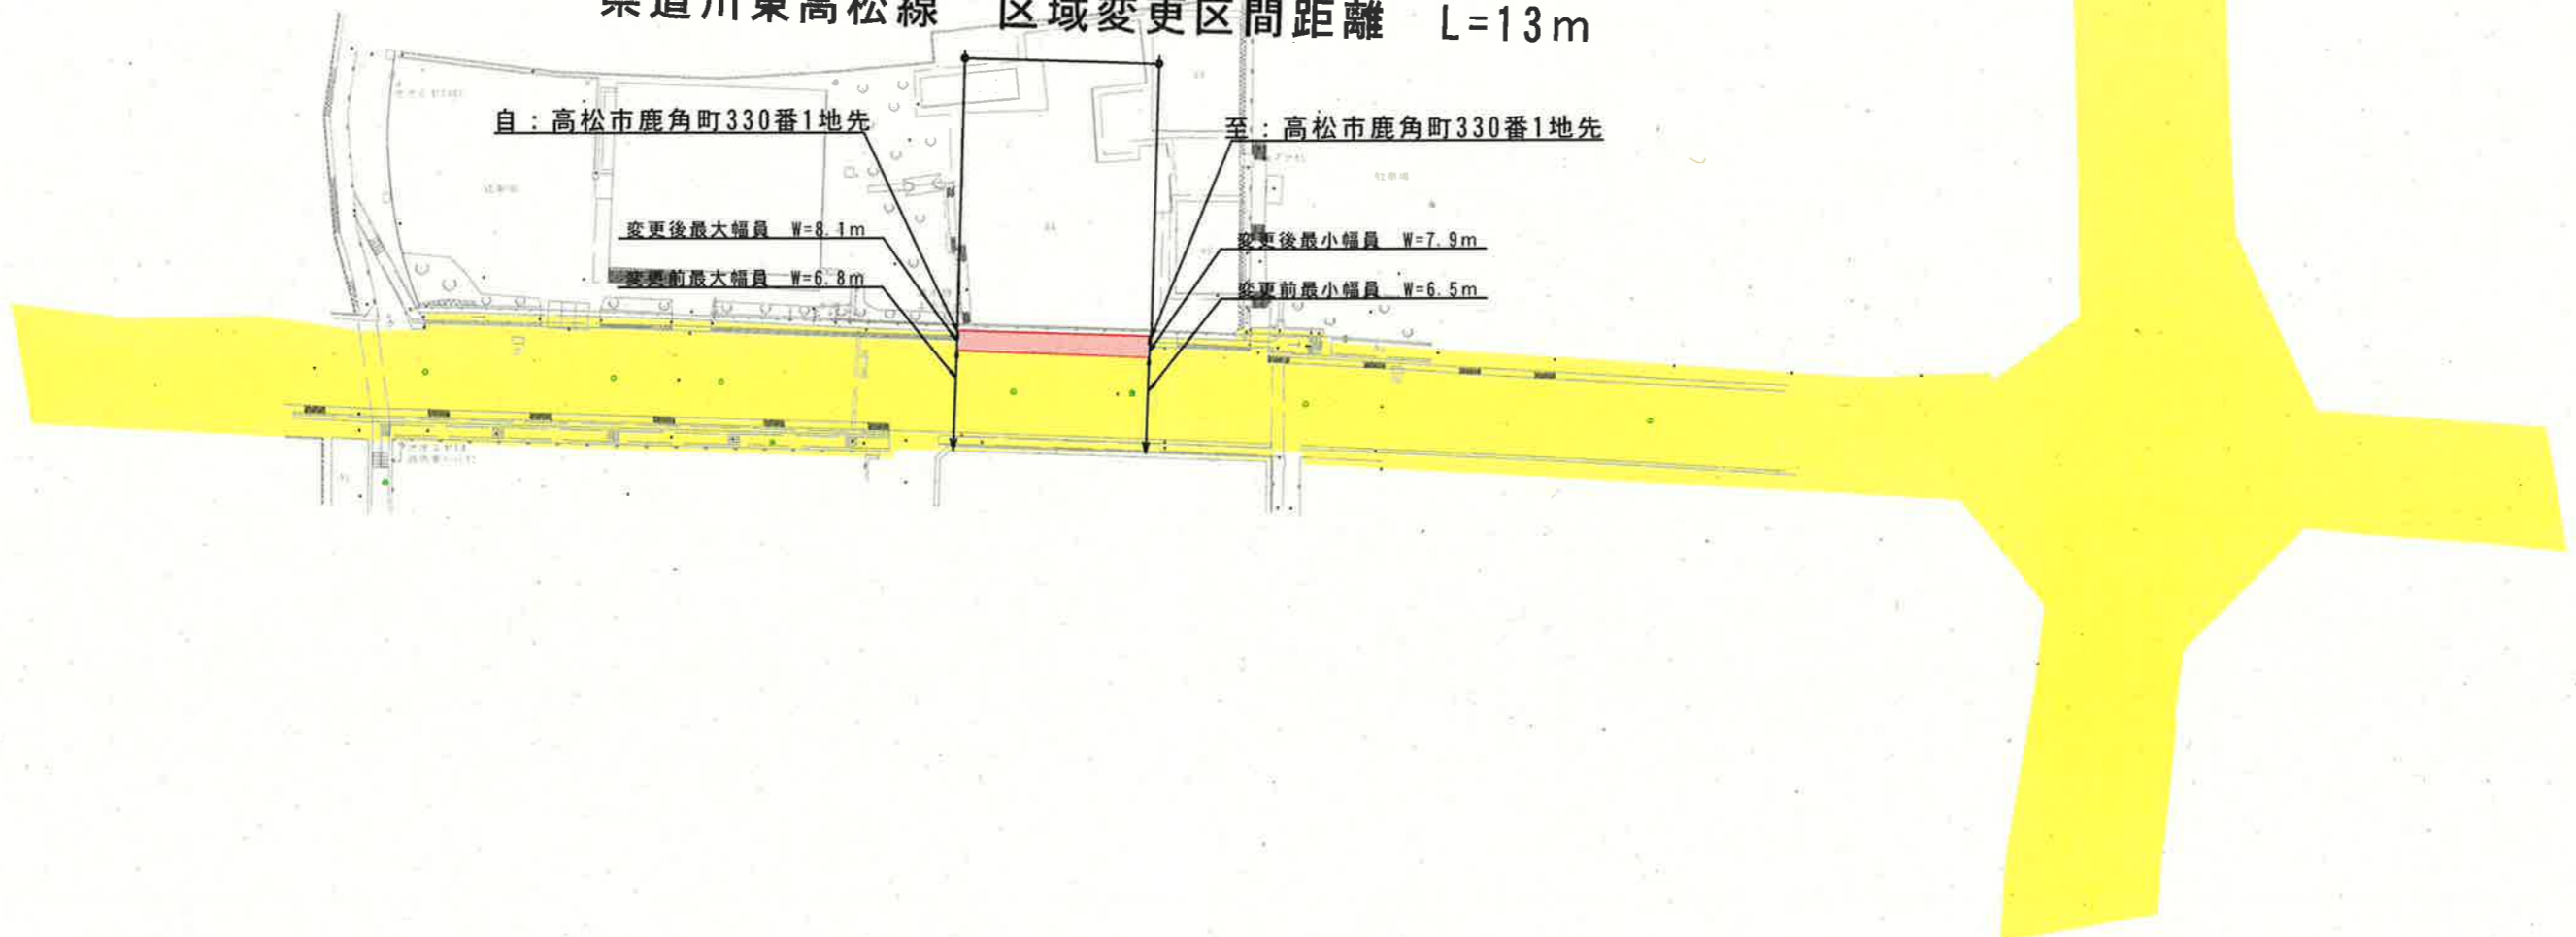

県道川東高松線 区域変更区間距離 L=13m



凡 例

- 新たに道路の区域となる部分 赤
- 既に道路の区域となっている部分 黄

年 度	
路河川名称	県道川東高松線
工 事 名	
位 置	高松市鹿角町
図 面 名	平面図
縮 尺	1:500
作成年月日	
会 社 名	
事業者名	香川県高松土木事務所