


位置図

S=1:50,000

0 1,000m 2,000m

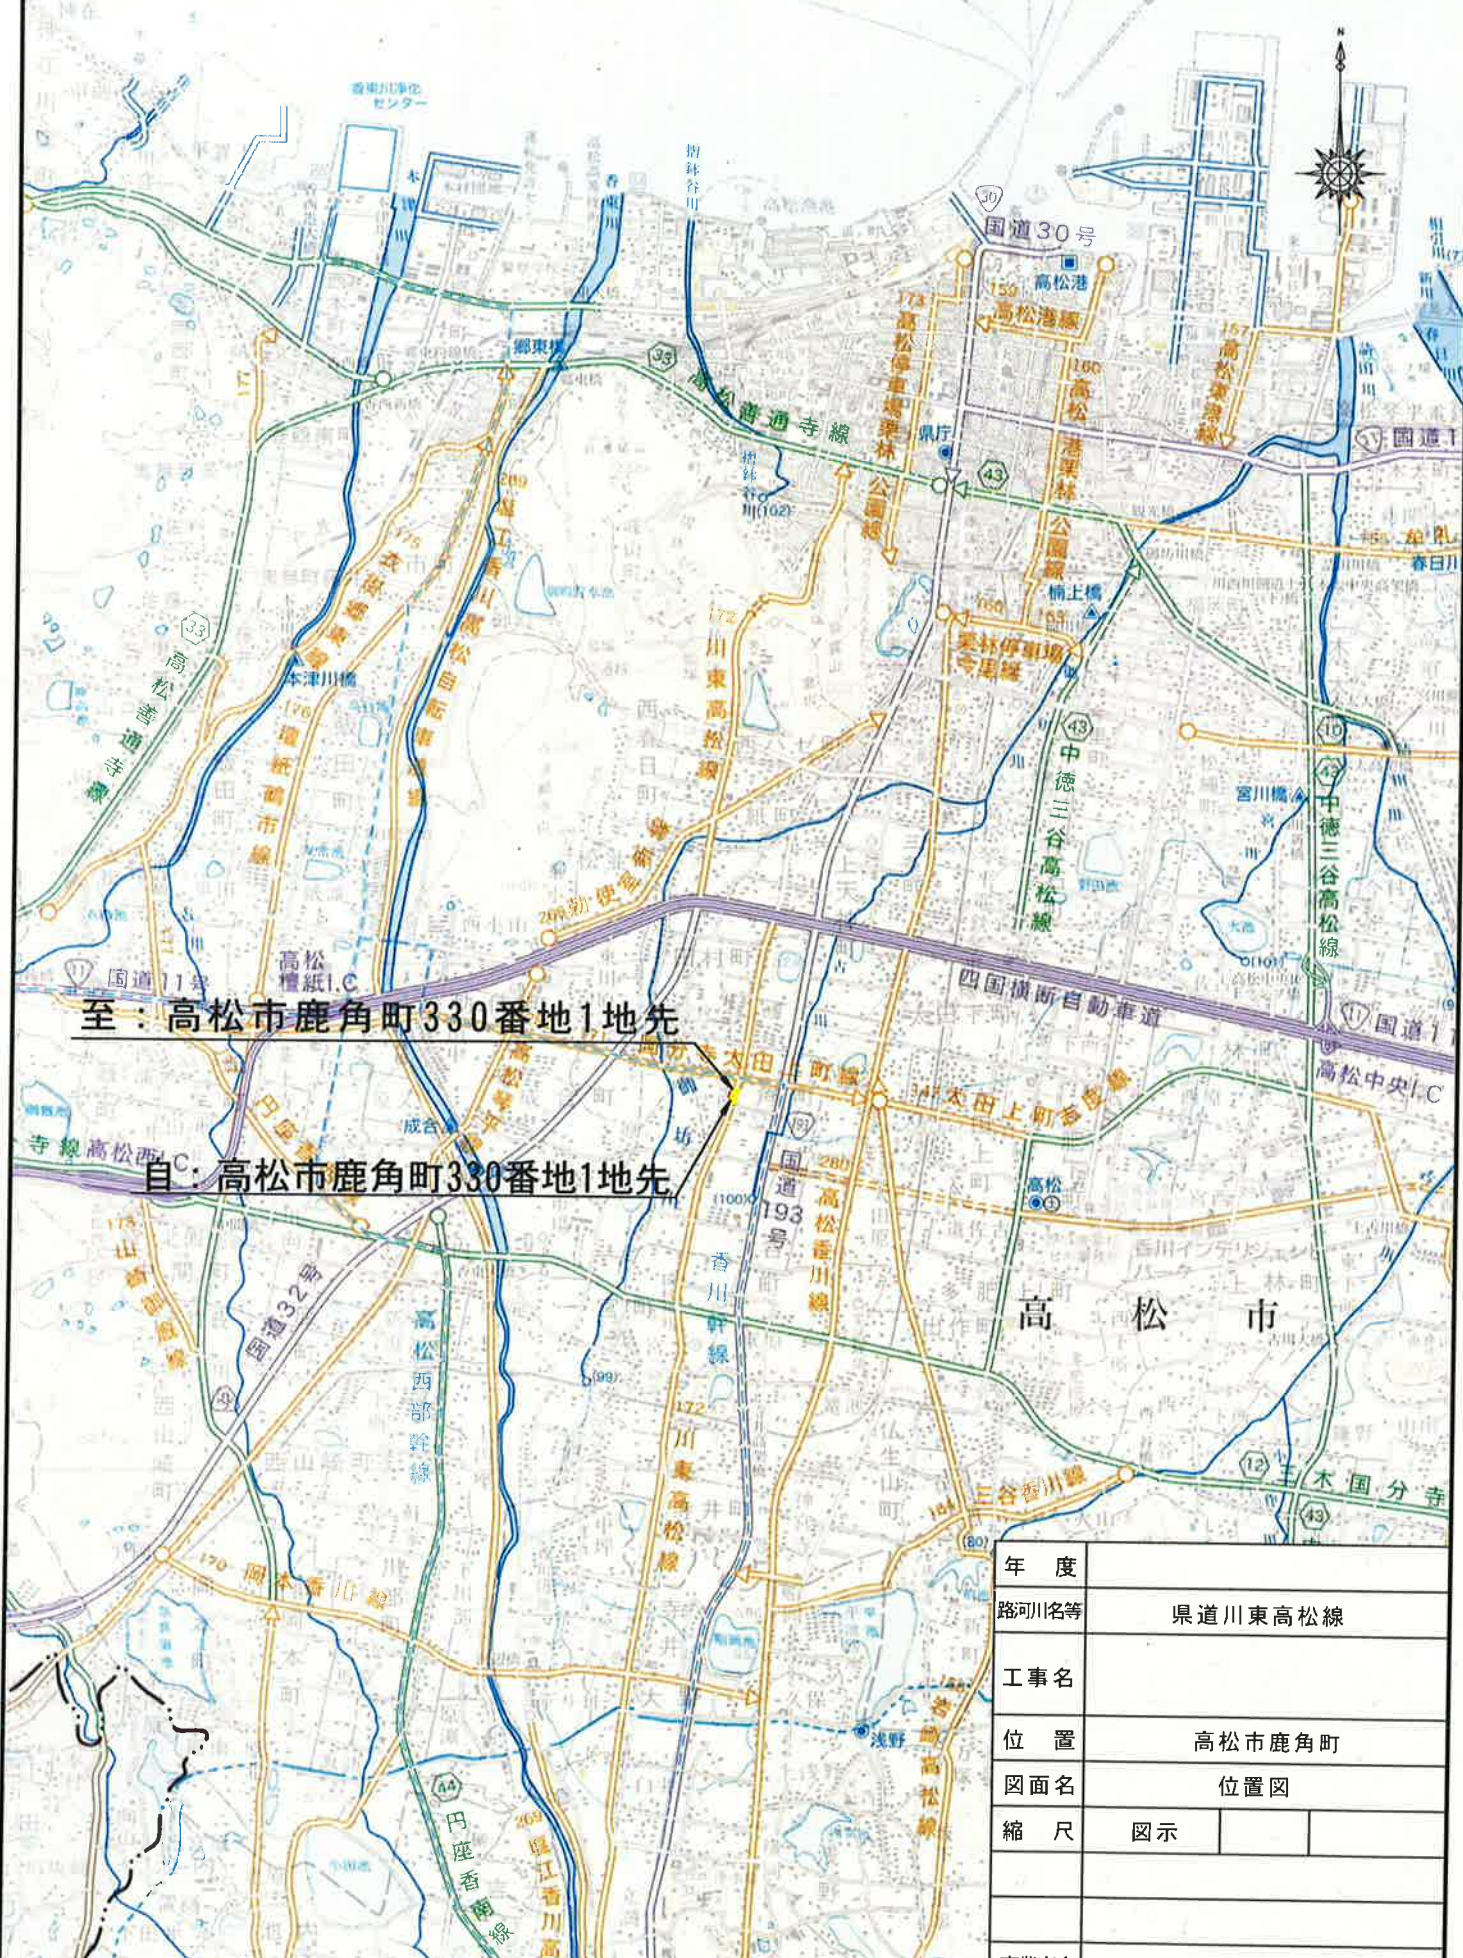

至：高松市鹿角町330番地1地先

自：高松市鹿角町330番地1地先

| | |
|-------|------------|
| 年度 | |
| 路河川名等 | 県道川東高松線 |
| 工事名 | |
| 位置 | 高松市鹿角町 |
| 図面名 | 位置図 |
| 縮尺 | 図示 |
| 事業者名 | 香川県高松土木事務所 |

この地図は、測量法第29条に基づく承認「平28四複、第62号」を得て、国土地理院発行の5万分の1地形図を複製したものを一部転載したものである