県道炭所東琴平線平面図

S=1：1000

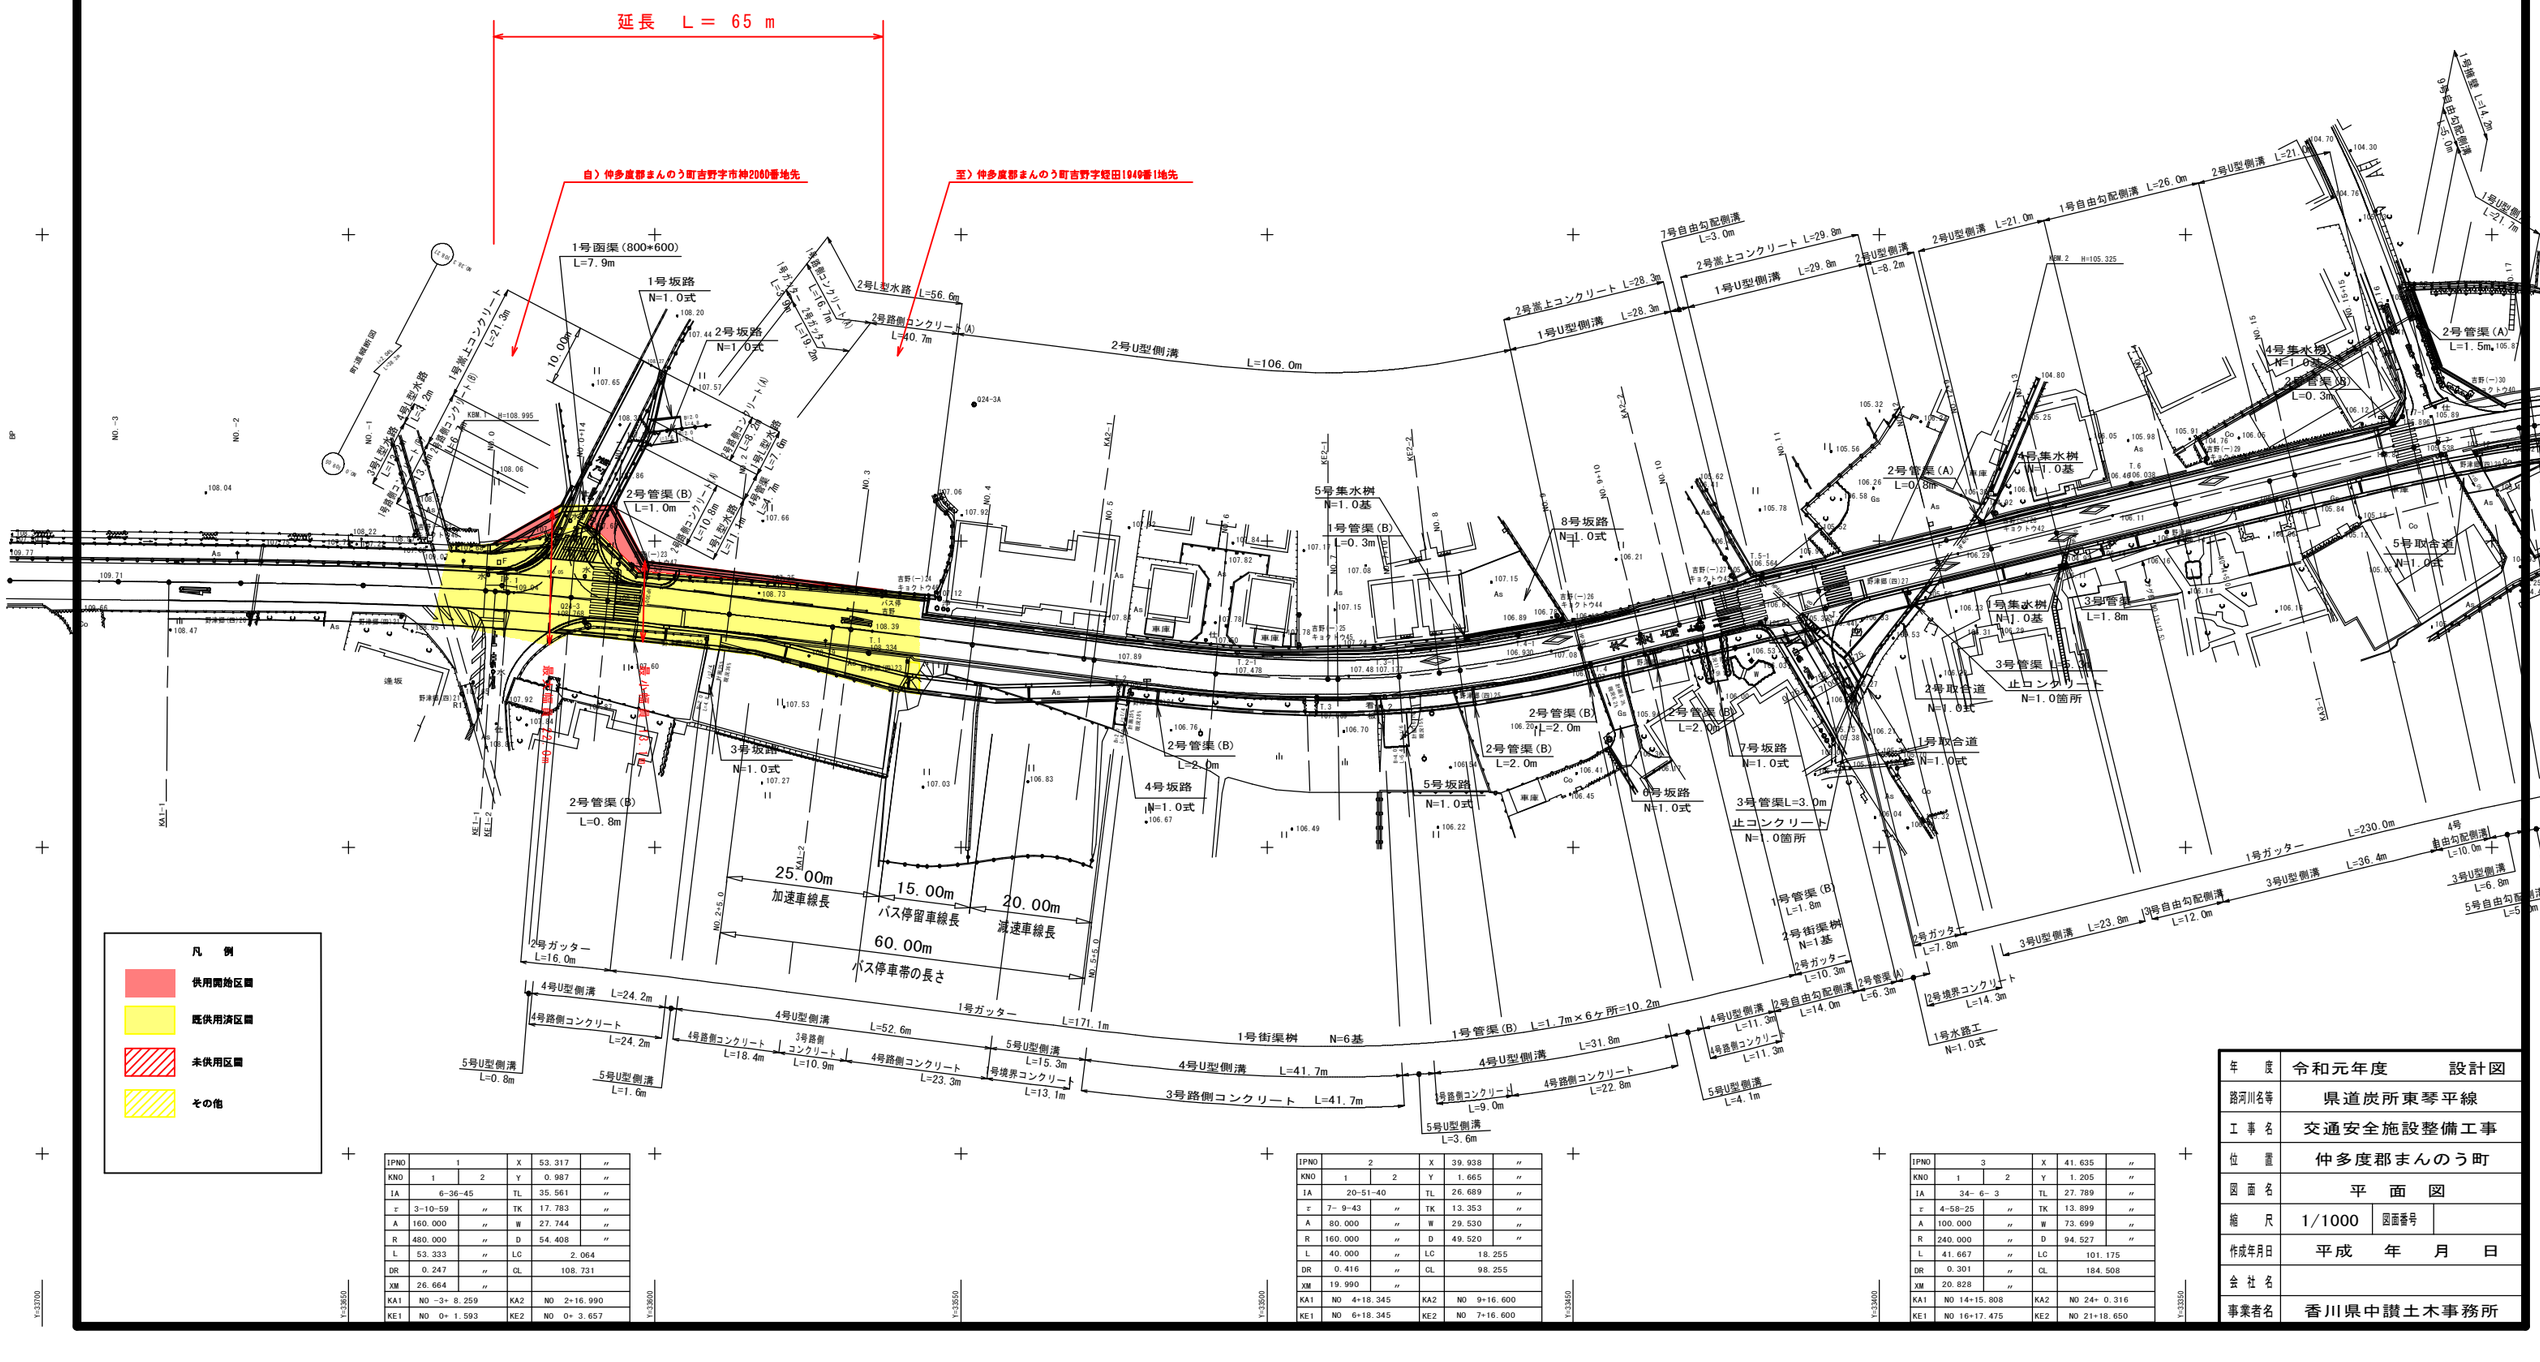

IPNO	1		X	53.317	〃
KNO	1	2	Y	0.987	〃
IA	6-36-45		TL	35.561	〃
ε	3-10-59	〃	TK	17.783	〃
A	160.000	〃	W	27.744	〃
R	480.000	〃	D	54.408	〃
L	53.333	〃	LC	2.064	
DR	0.247	〃	CL	108.731	
XM	26.664	〃			
KA1	NO -3+ 8.259		KA2	NO 2+16.990	
KE1	NO 0+ 1.593		KE2	NO 0+ 3.657	

IPNO	2		X	39.938	〃
KNO	1	2	Y	1.665	〃
IA	20-51-40		TL	26.689	〃
ε	7- 9-43	〃	TK	13.353	〃
A	80.000	〃	W	29.530	〃
R	160.000	〃	D	49.520	〃
L	40.000	〃	LC	18.255	
DR	0.416	〃	CL	98.255	
XM	19.990	〃			
KA1	NO 4+18.345		KA2	NO 9+16.600	
KE1	NO 6+18.345		KE2	NO 7+16.600	

IPNO	3		X	41.635	〃
KNO	1	2	Y	1.205	〃
IA	34- 6- 3		TL	27.789	〃
ε	4-58-25	〃	TK	13.899	〃
A	100.000	〃	W	73.699	〃
R	240.000	〃	D	94.527	〃
L	41.667	〃	LC	101.175	
DR	0.301	〃	CL	184.508	
XM	20.828	〃			
KA1	NO 14+15.808		KA2	NO 24+ 0.316	
KE1	NO 16+17.475		KE2	NO 21+18.650	

年　度	令和元年度　　設計図
路河川名等	県道炭所東琴平線
工事名	交通安全施設整備工事
位　置	仲多度郡まんのう町
図面名	平　面　図
縮　尺	1/1000　図面番号
作成年月日	平成　年　月　日
会社名	
事業者名	香川県中讃土木事務所