


平面図

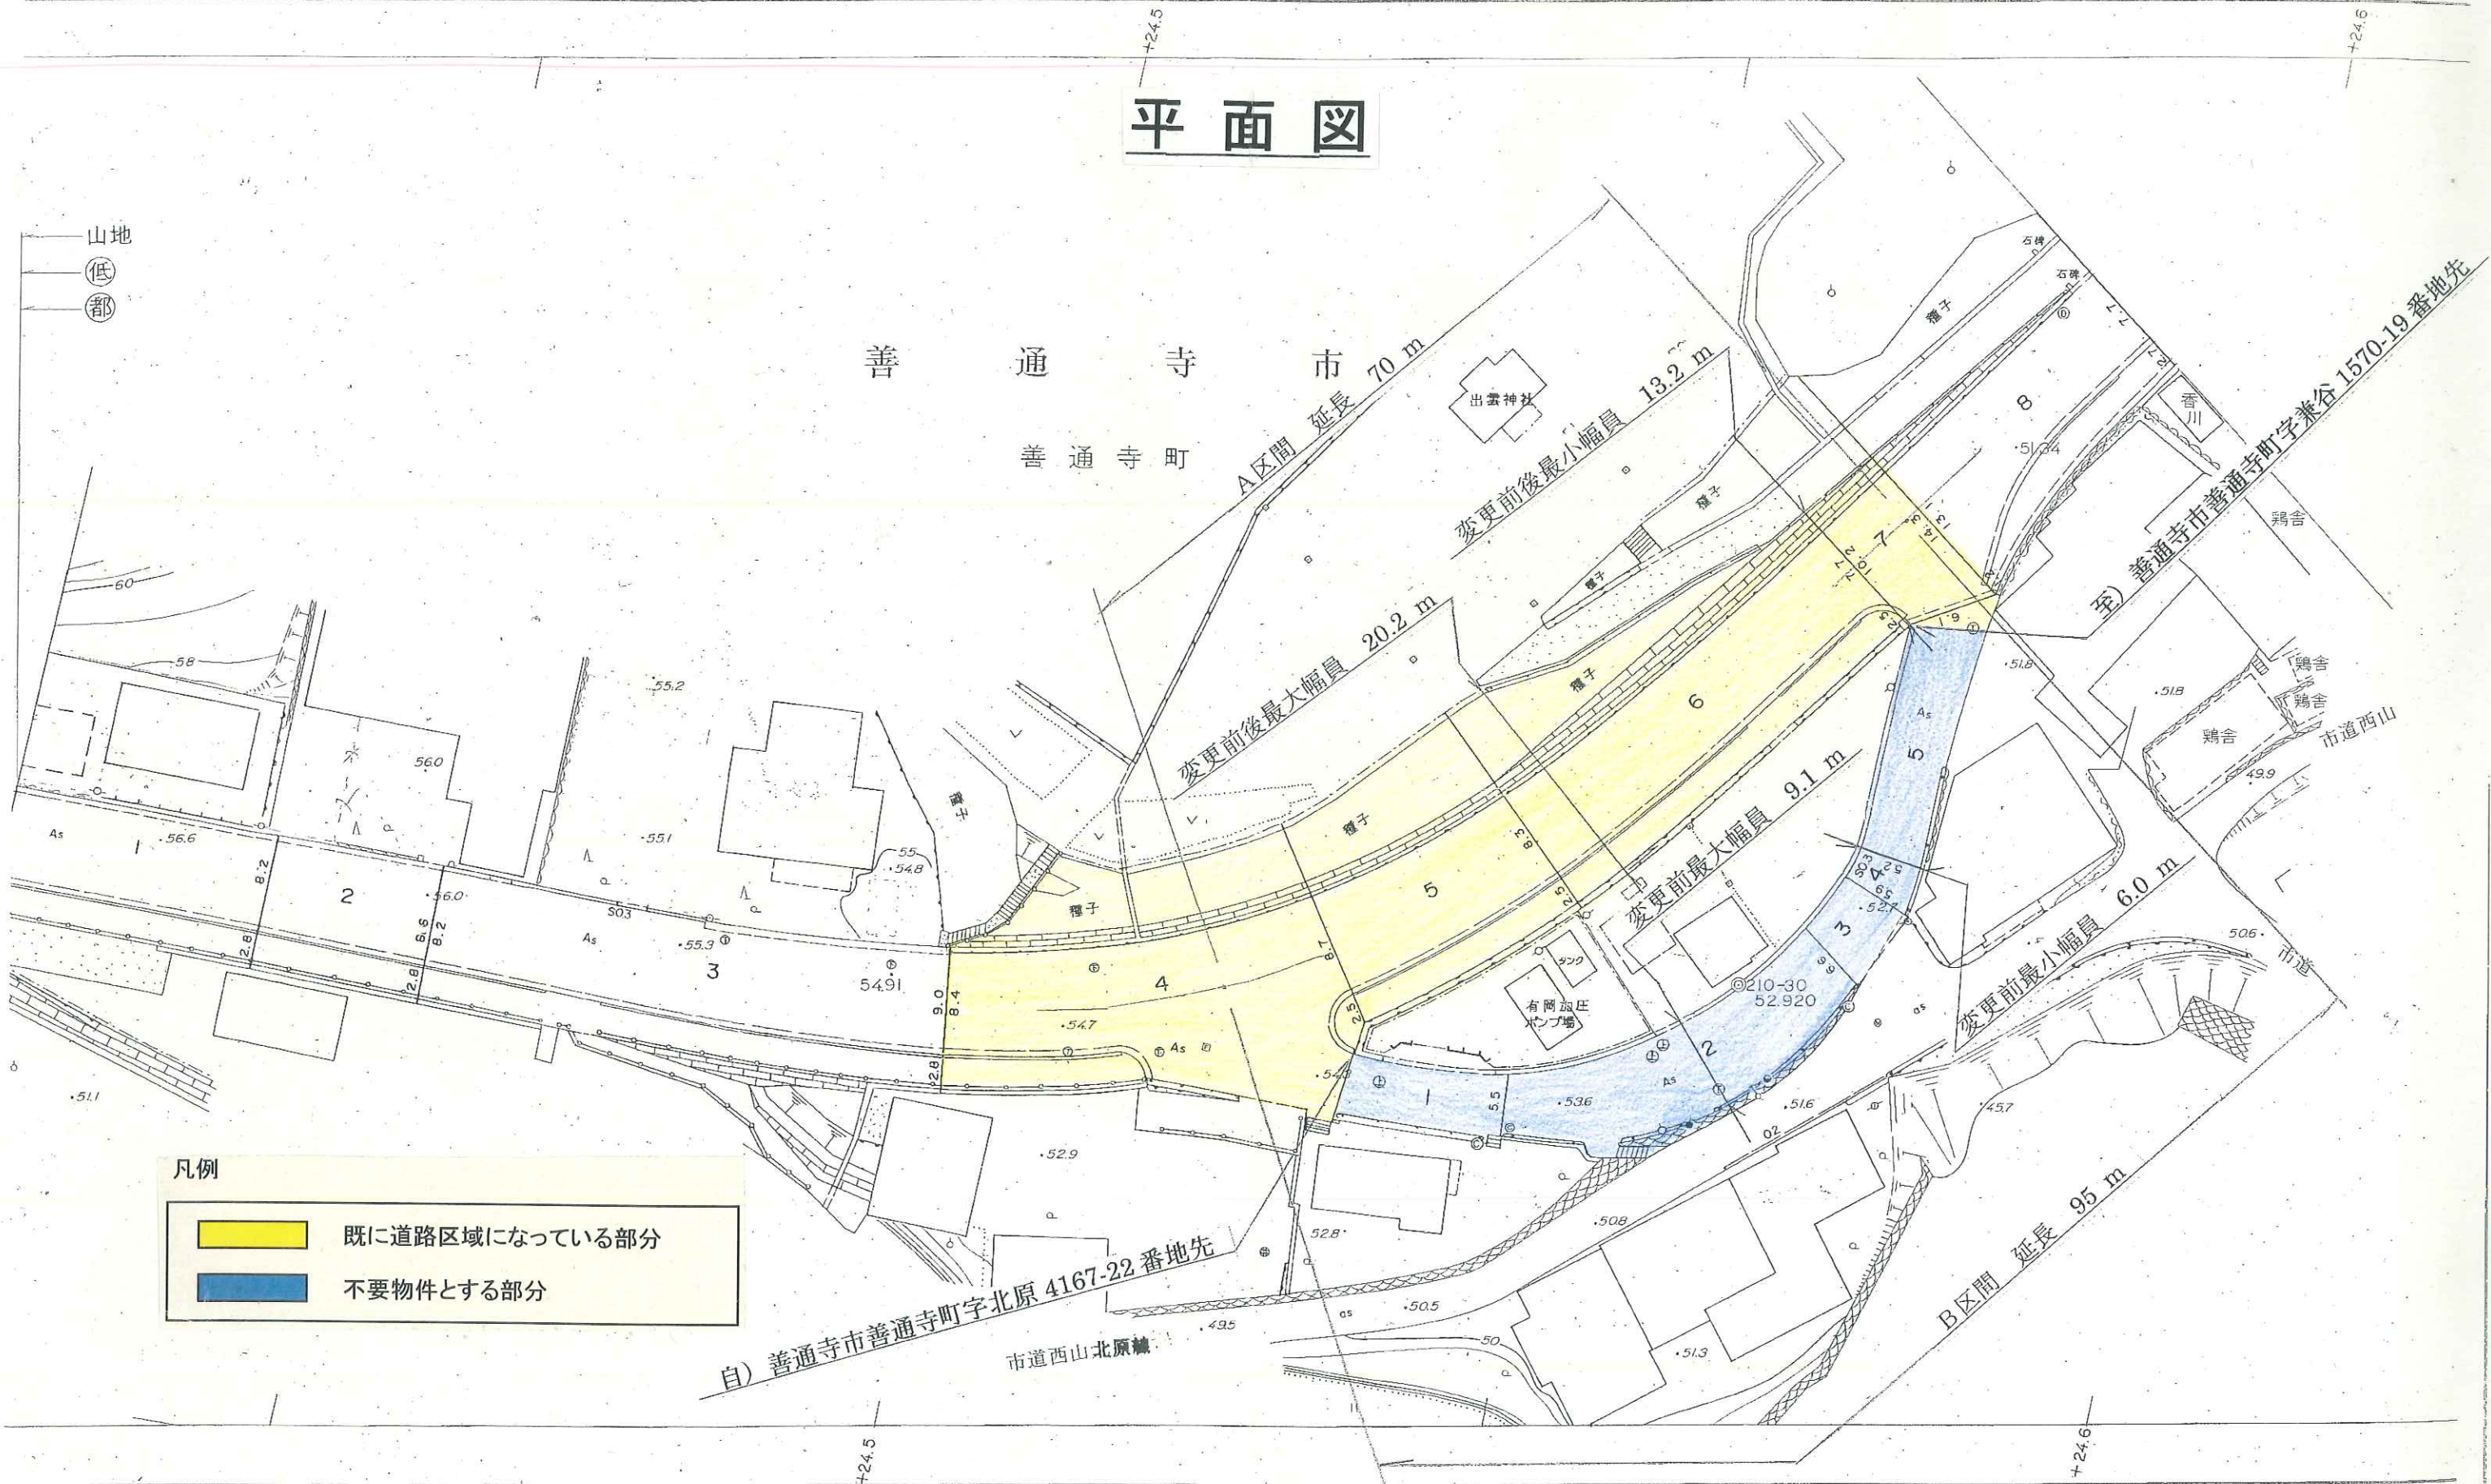

凡例

- 既に道路区域になっている部分
- 不要物件とする部分

