


# 位置図

S=1:50,000

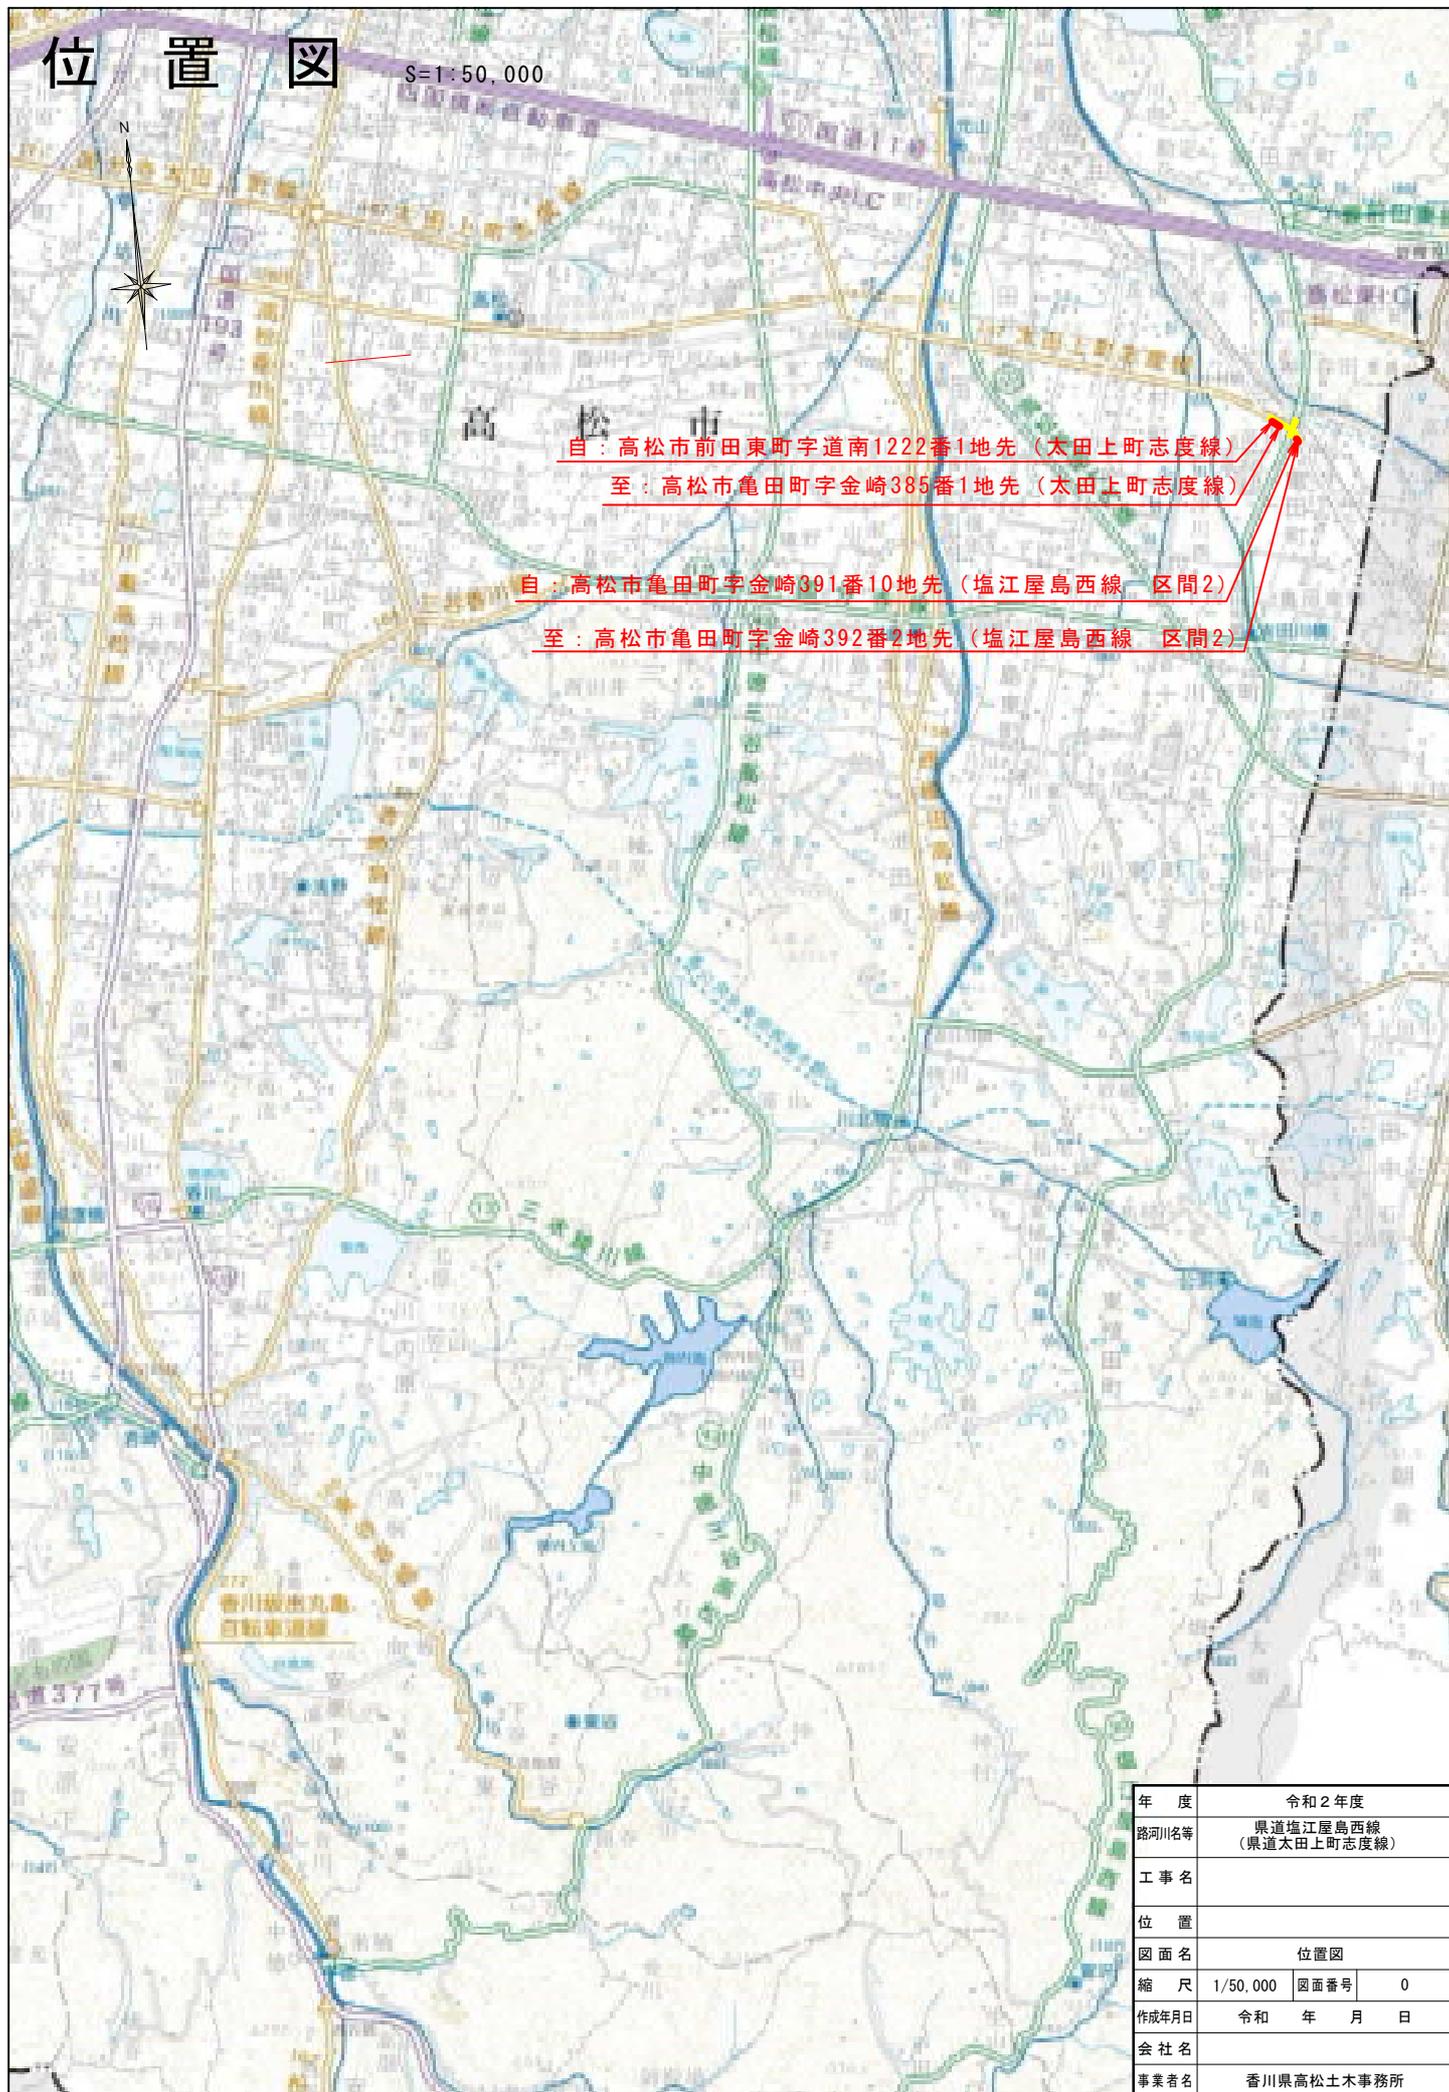

自：高松市前田東町字道南1222番1地先（太田上町志度線）

至：高松市亀田町字金崎385番1地先（太田上町志度線）

自：高松市亀田町字金崎391番10地先（塩江屋島西線 区間2）

至：高松市亀田町字金崎392番2地先（塩江屋島西線 区間2）

年度	令和2年度		
路河川名等	県道塩江屋島西線 (県道太田上町志度線)		
工事名			
位置			
図面名	位置図		
縮尺	1/50,000	図面番号	0
作成年月日	令和 年 月 日		
会社名			
事業者名	香川県高松土木事務所		

この地図は、測量法第29条に基づく承認「平30四複、第51号」を得て、国土地理院発行の5万分の1地形図を複製したものを、一部転載したものである。