

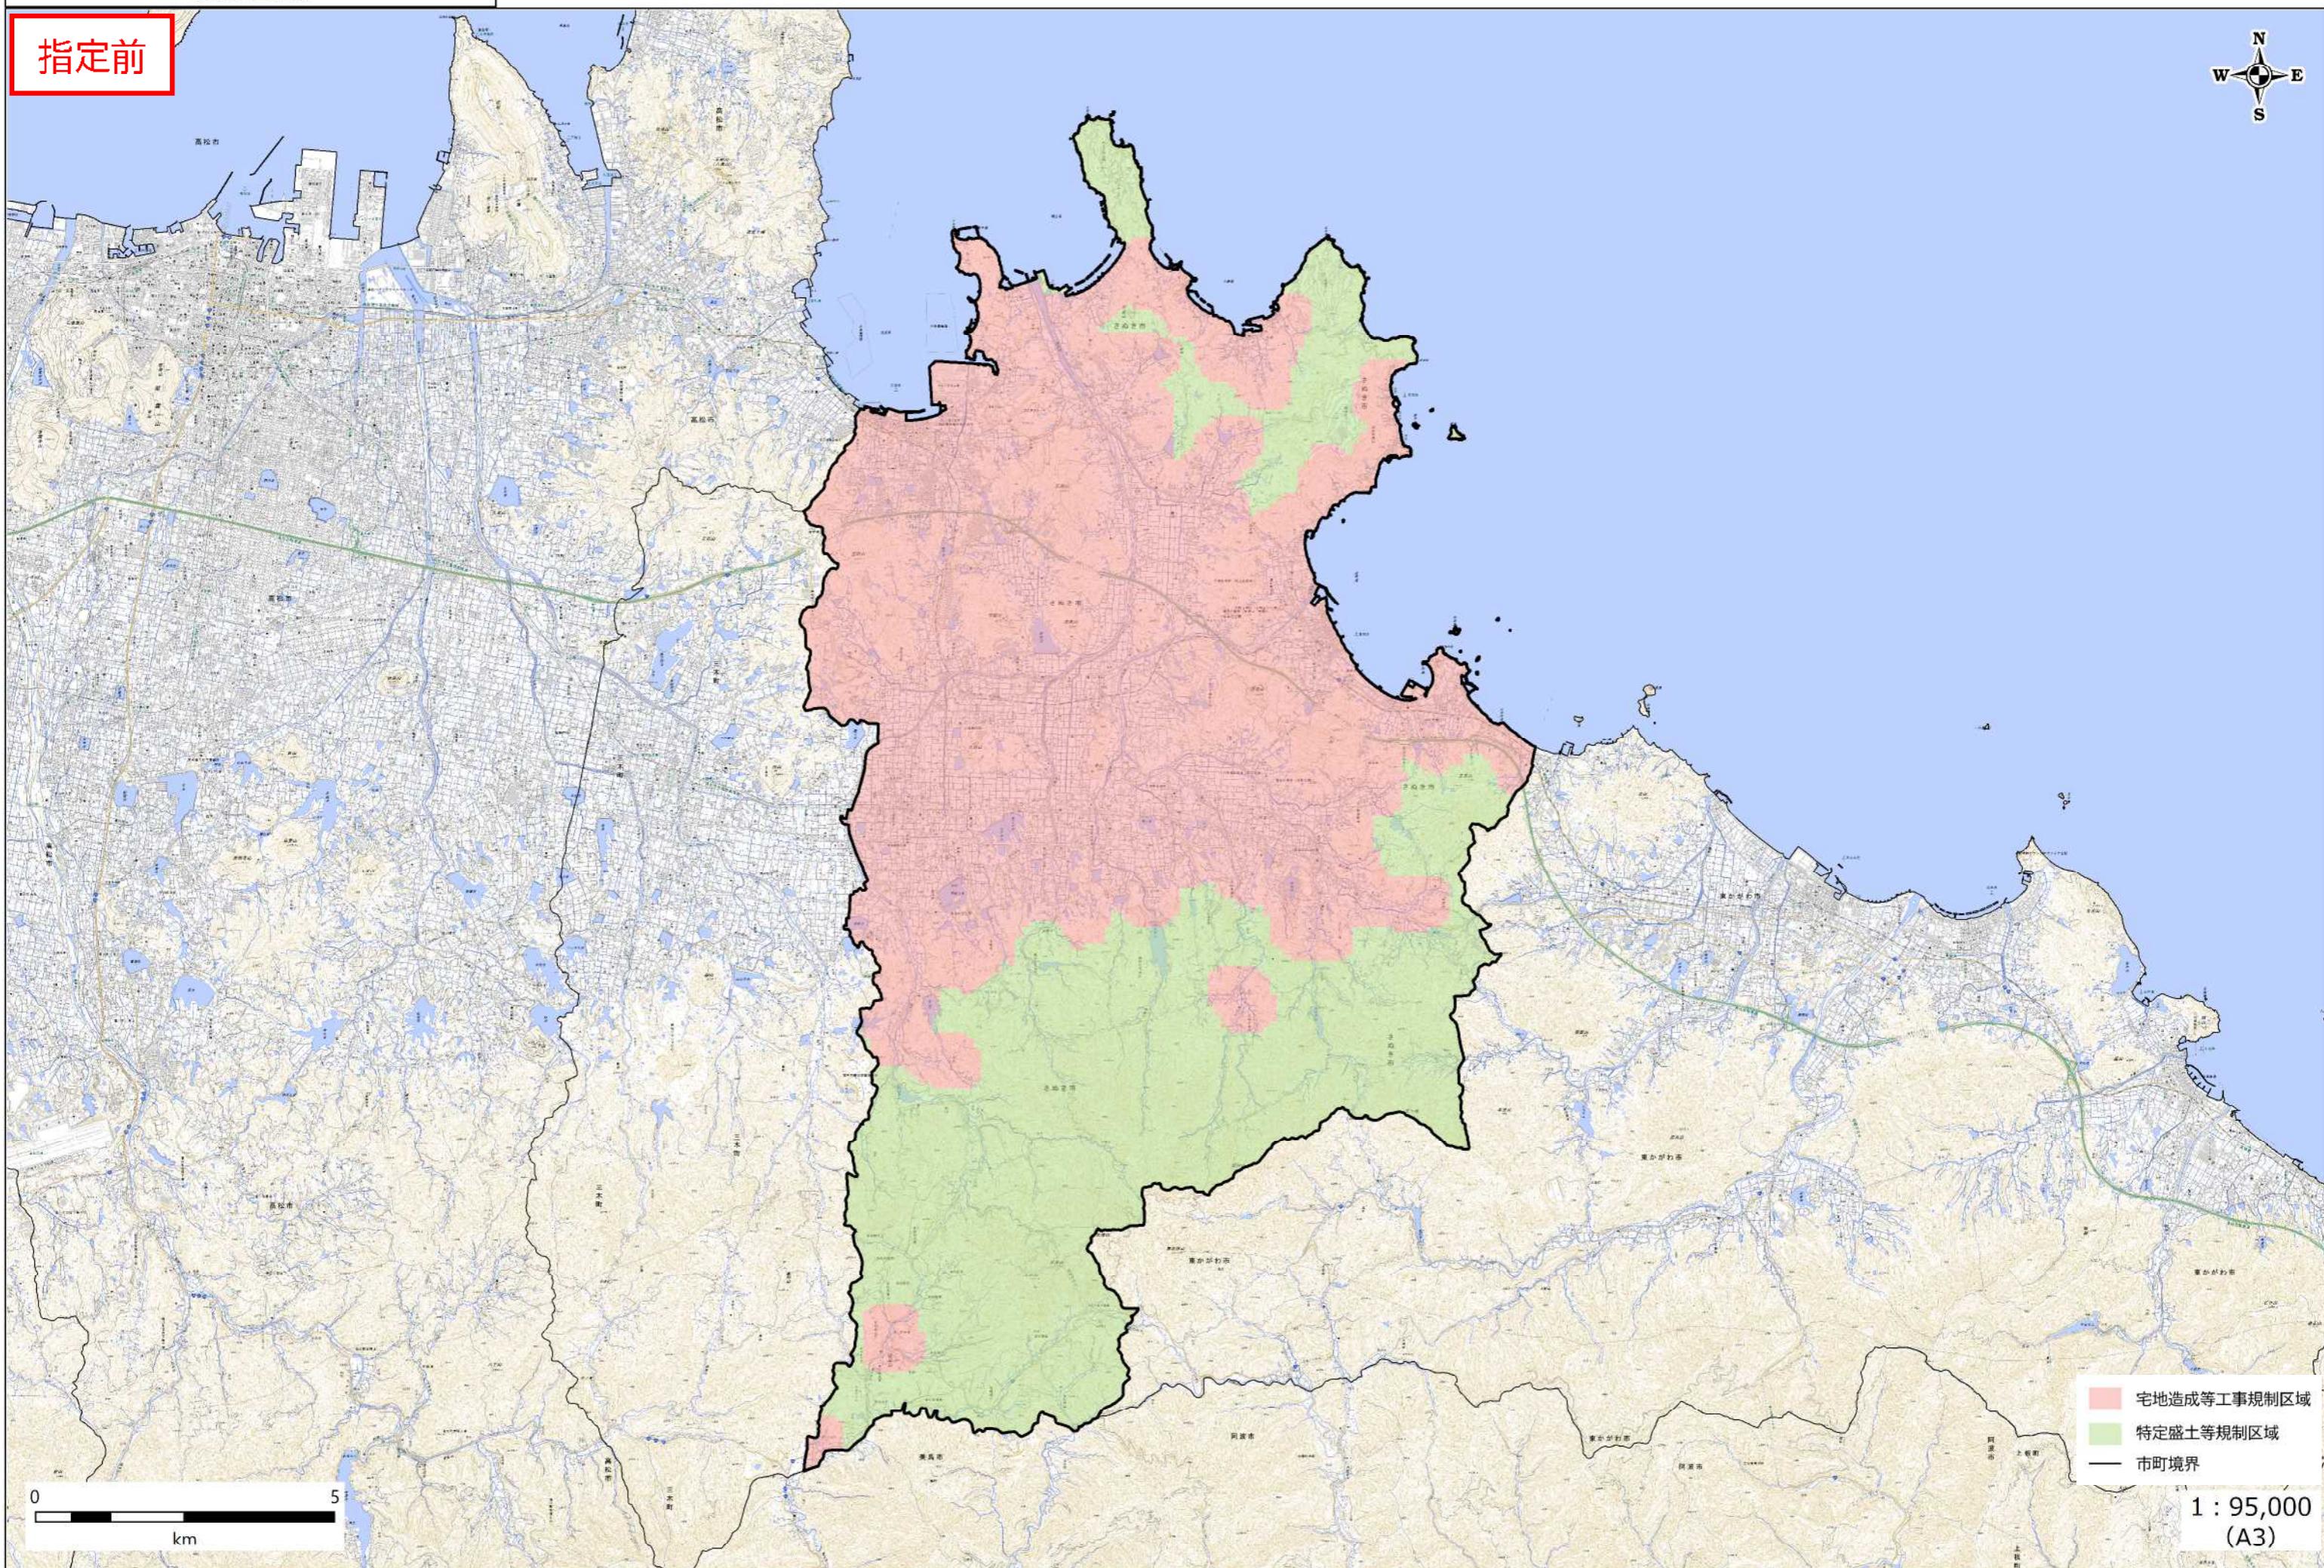


指定前

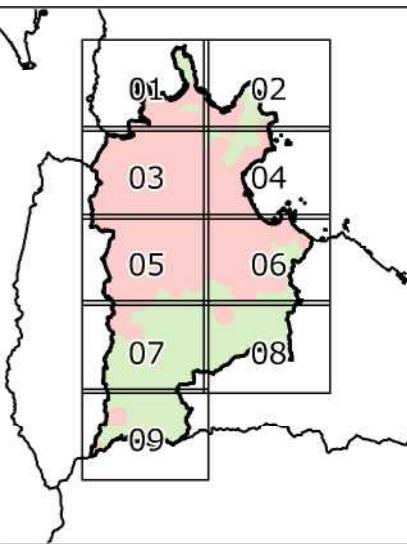

宅地造成等工事規制区域
特定盛土等規制区域
市町境界

1 : 95,000
(A3)

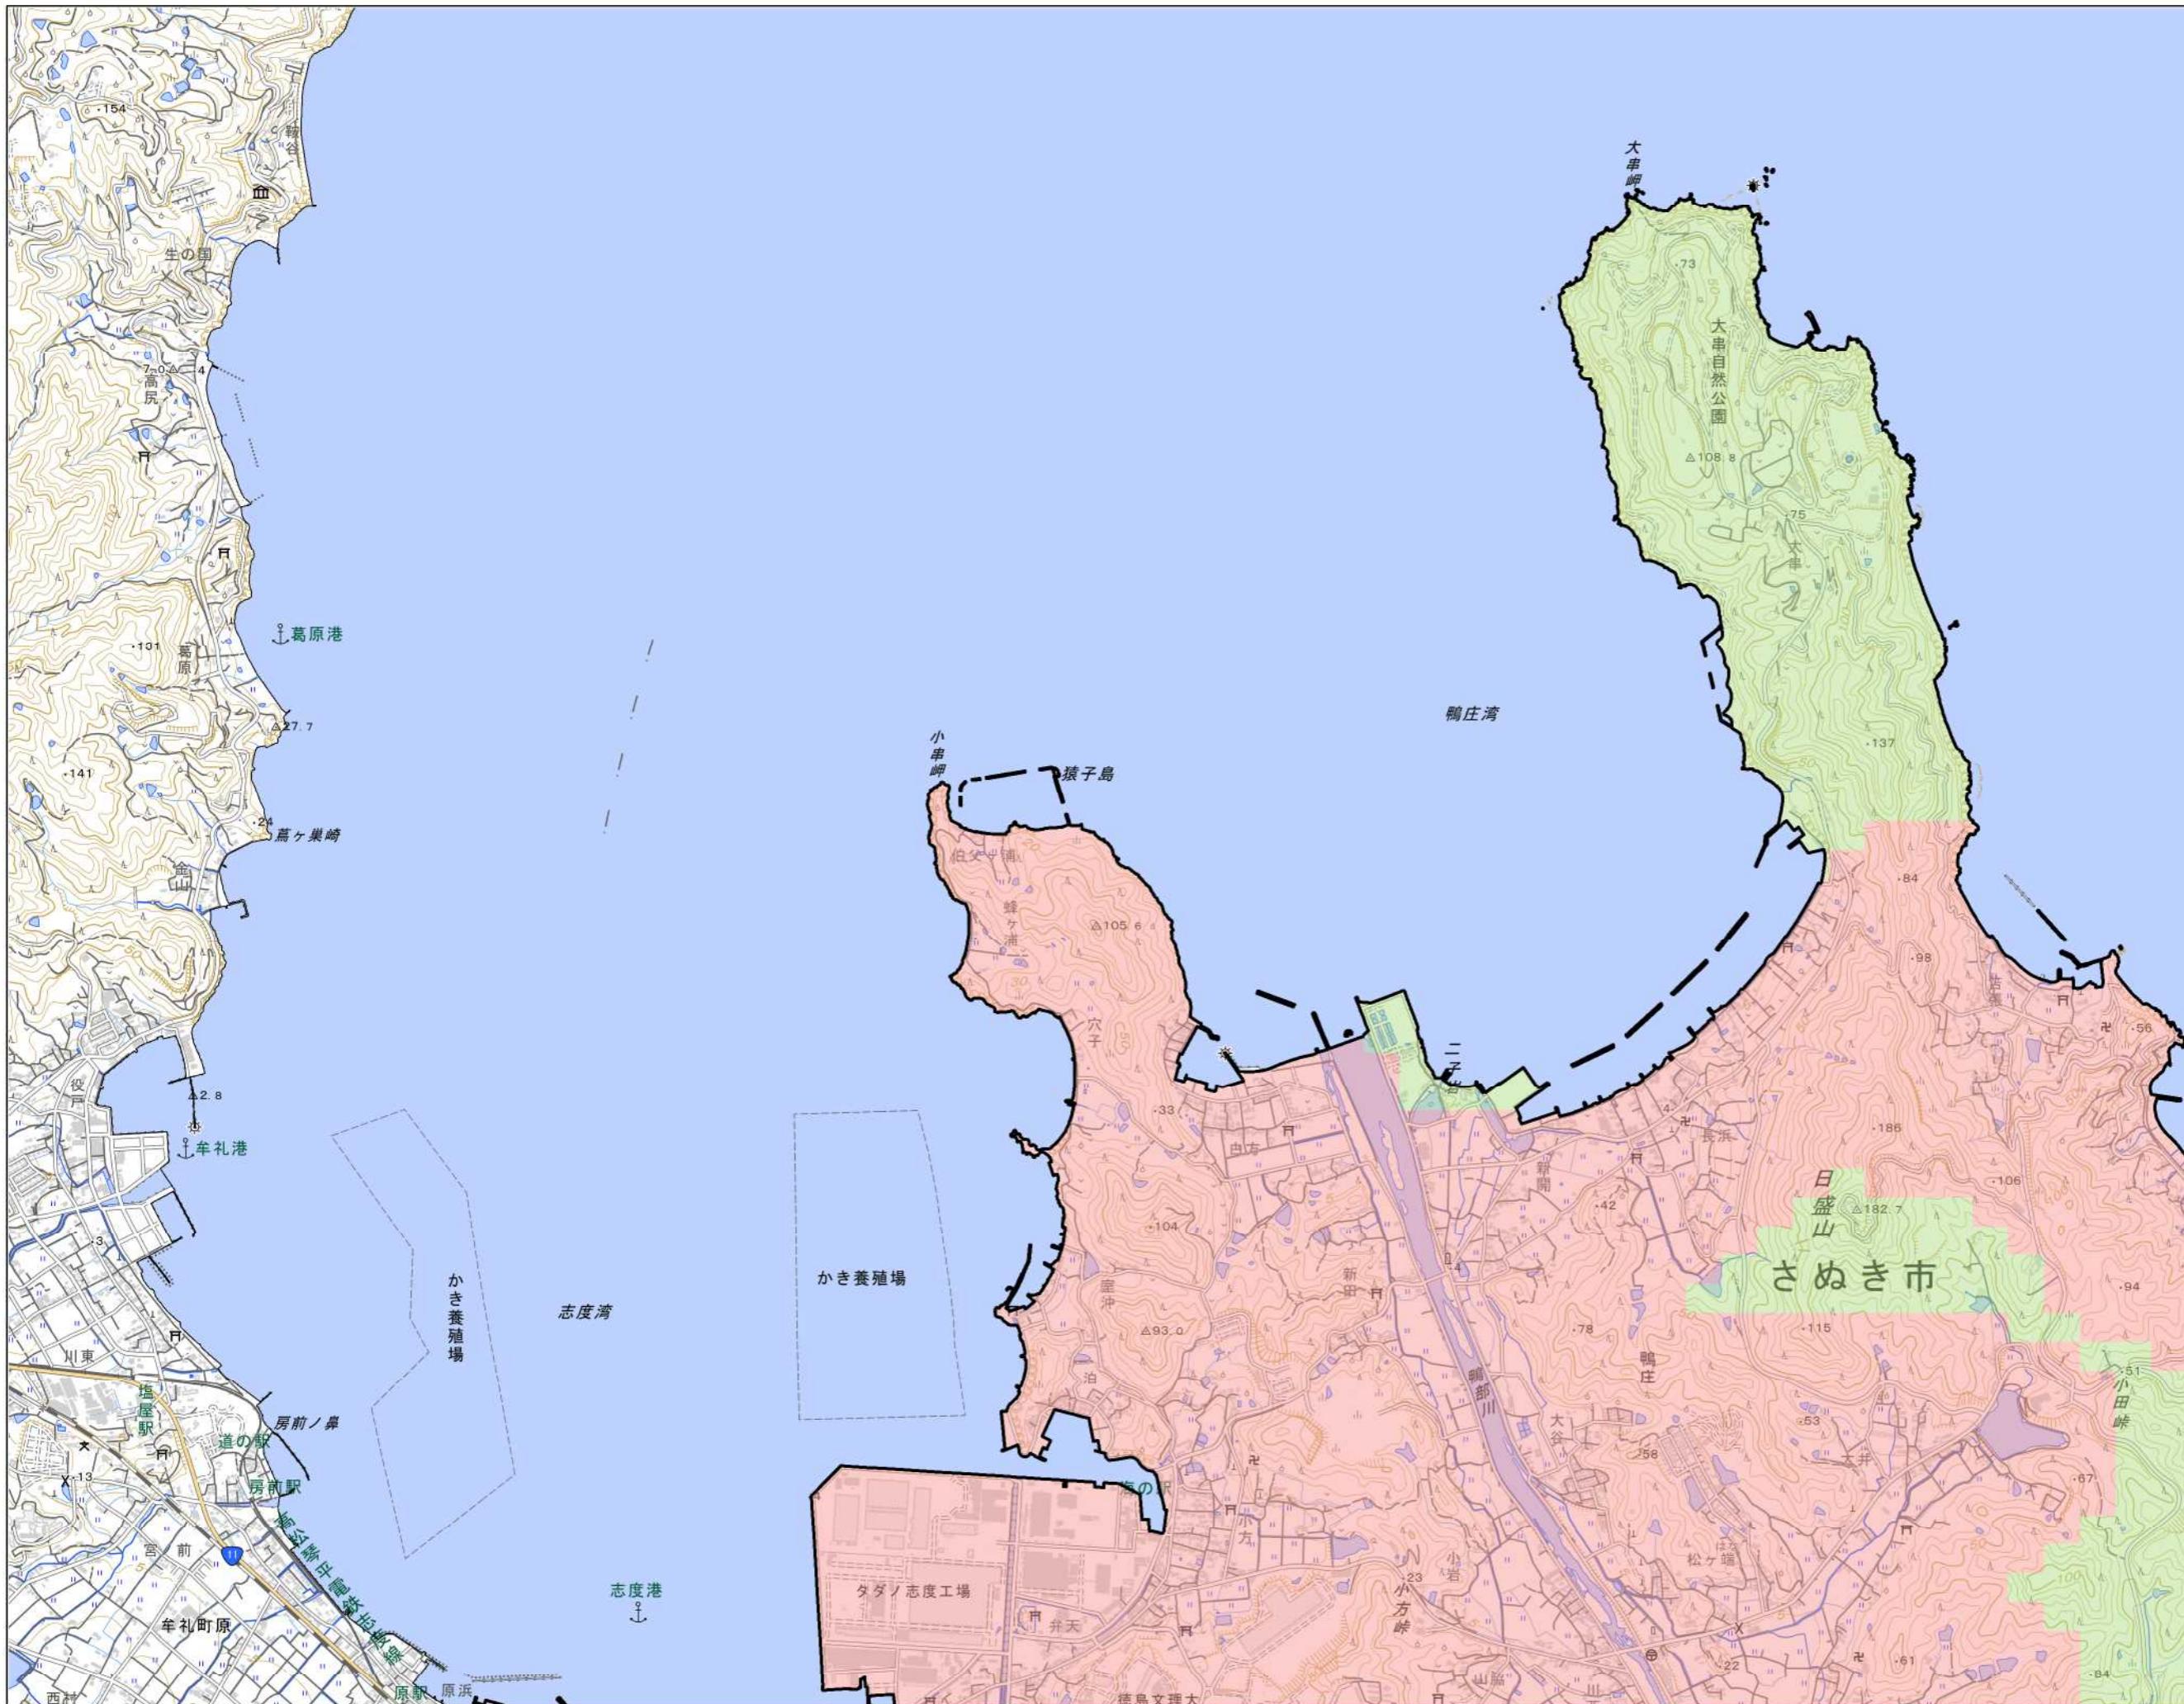

■ 宅地造成等工事規制区域
■ 特定盛土等規制区域
— 市町境界

指定前


N
W E
S
0 1 km
1 : 20,000 (A3)

箇所名

さぬき市02


所在地

香川県さぬき市

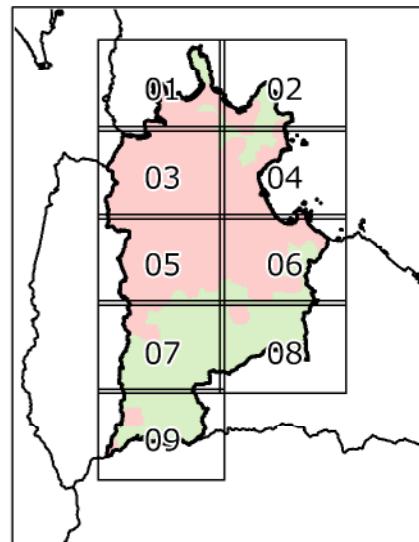

■ 宅地造成等工事規制区域
■ 特定盛土等規制区域
— 市町境界

指定前

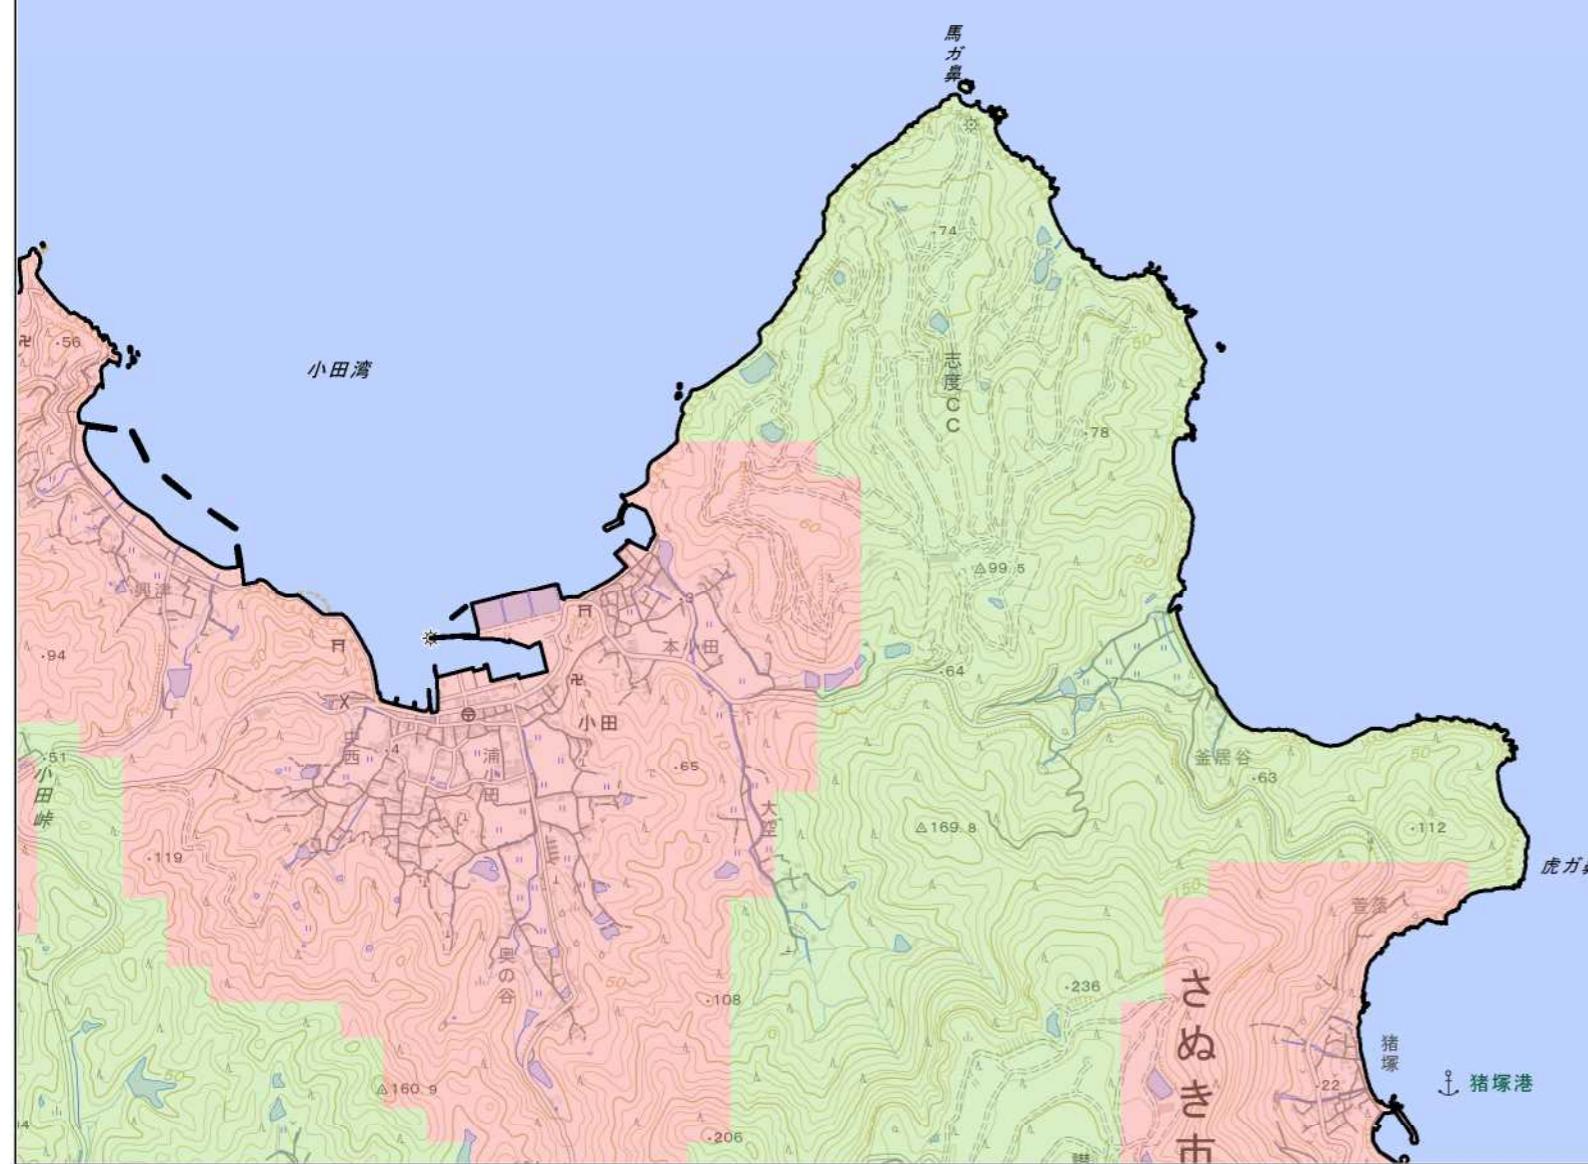


箇所名

さぬき市03

所在地

香川県さぬき市

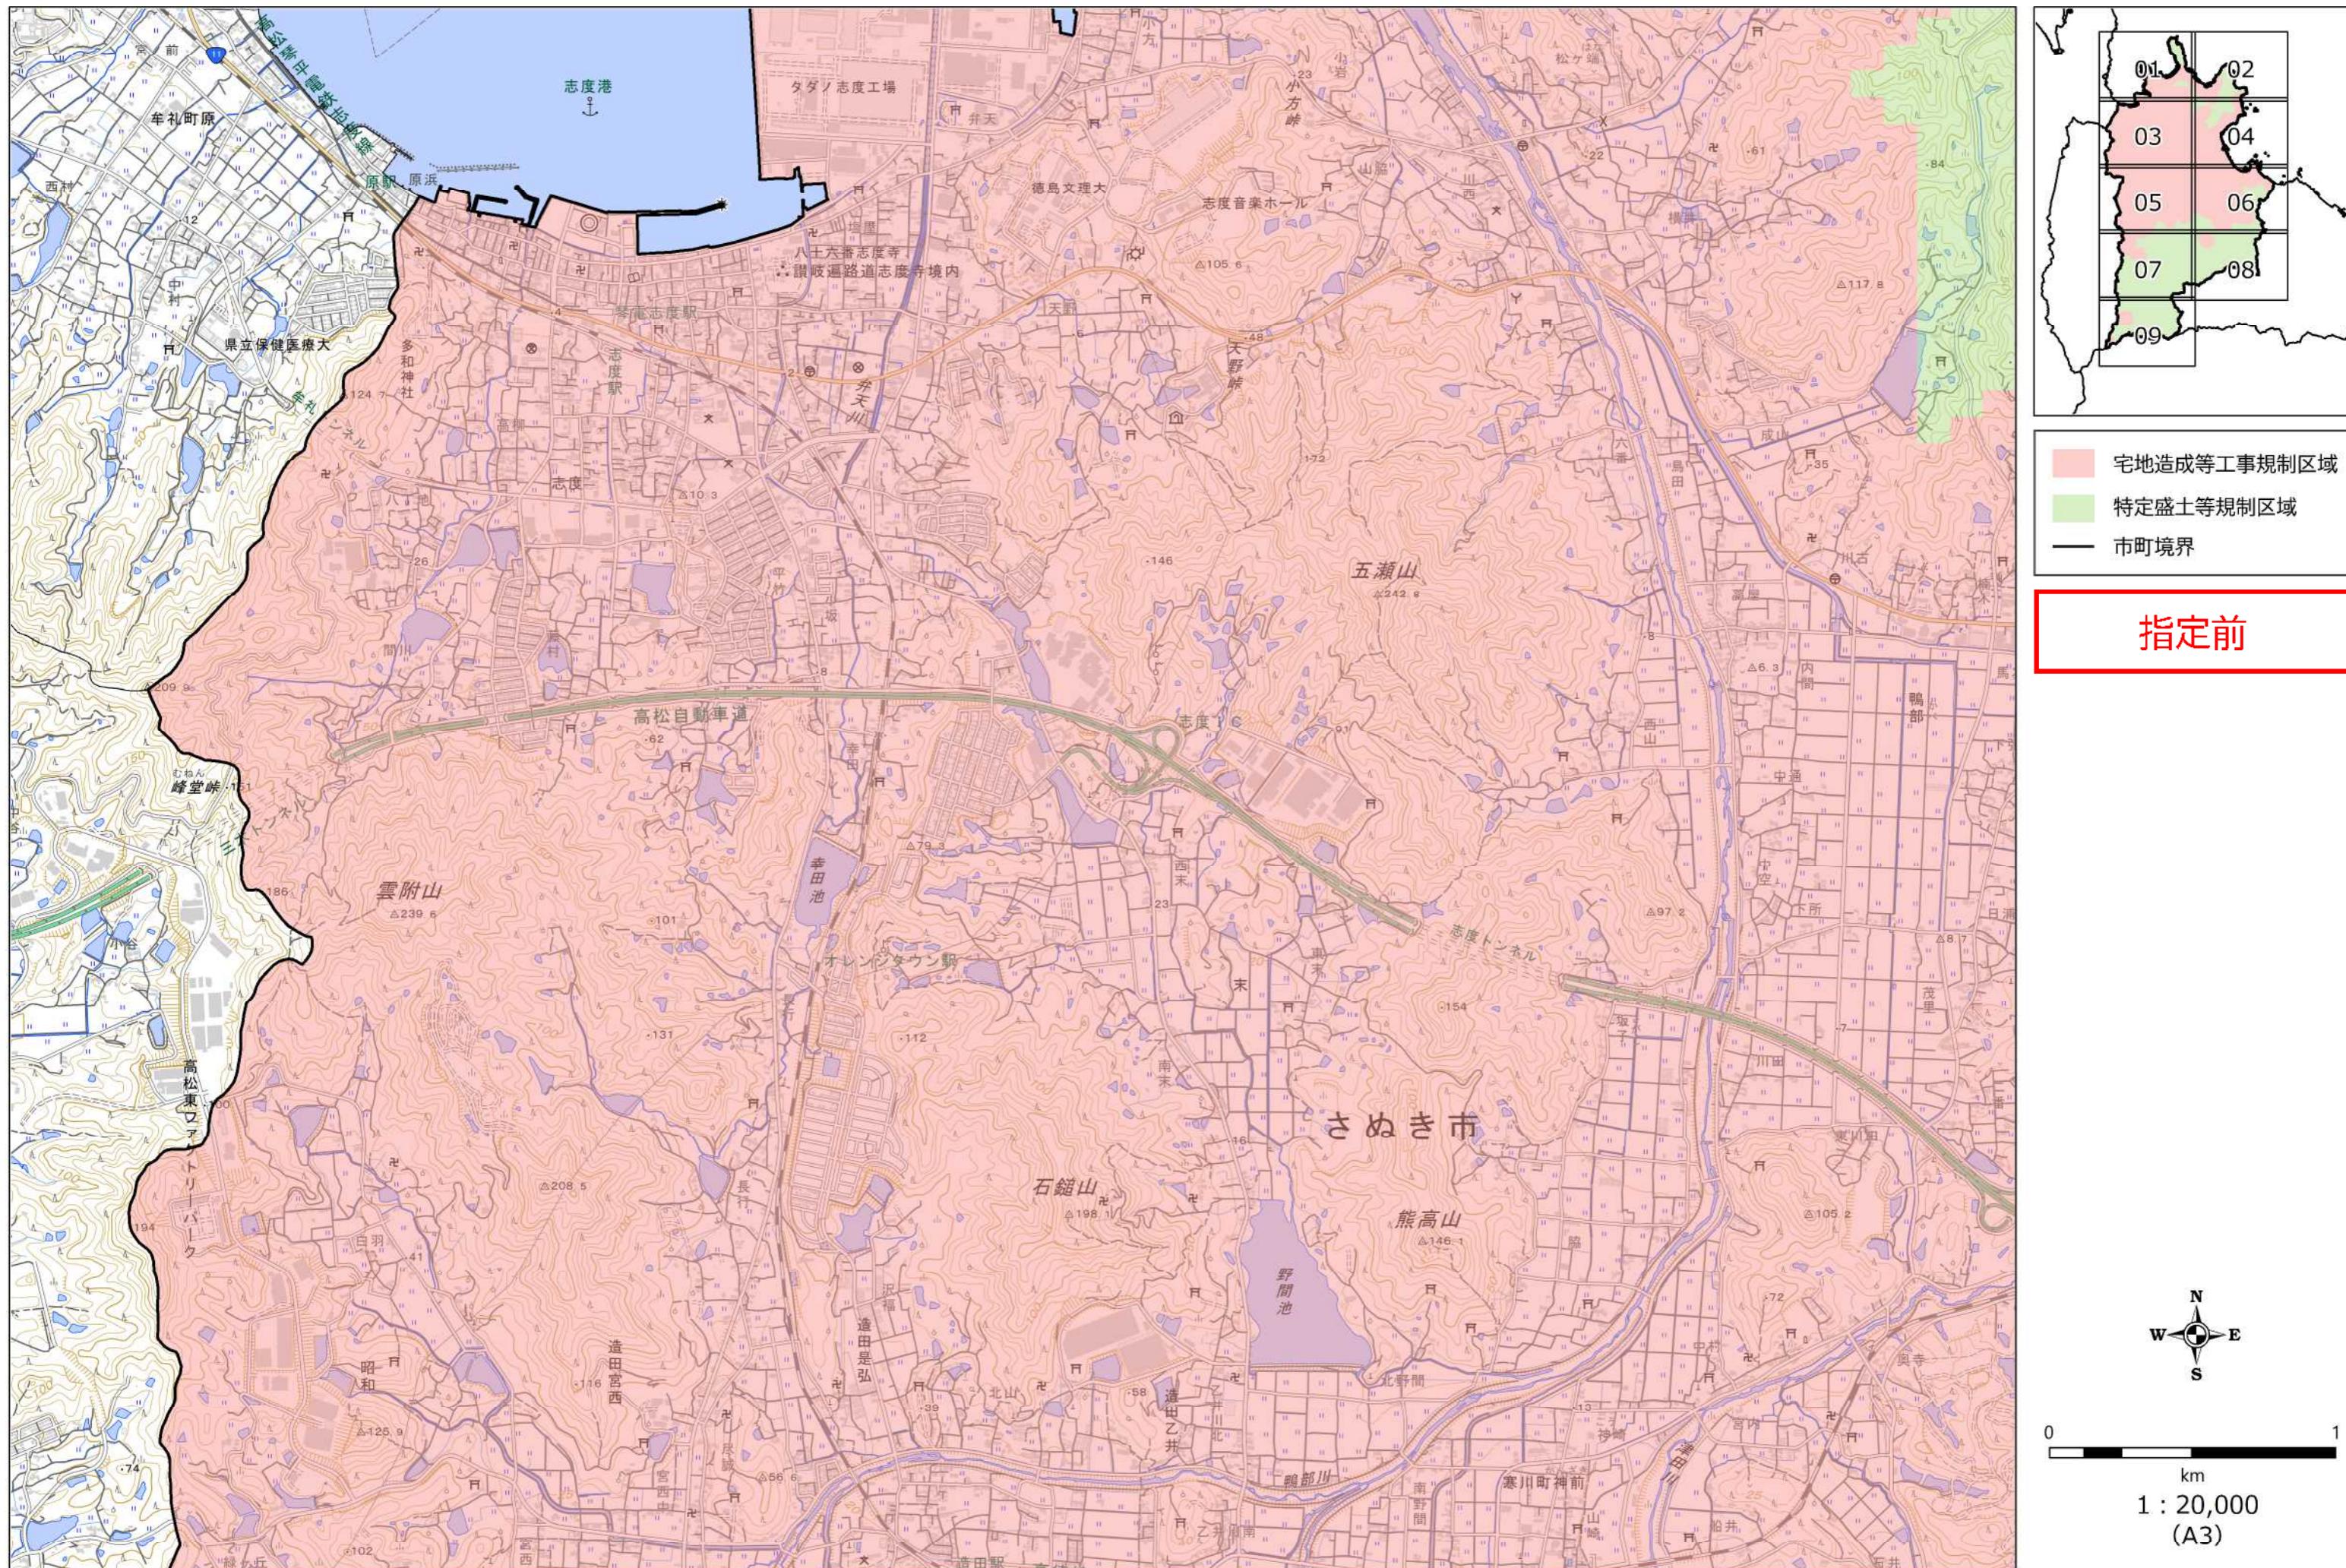


箇所名

さぬき市04

所在地

香川県さぬき市


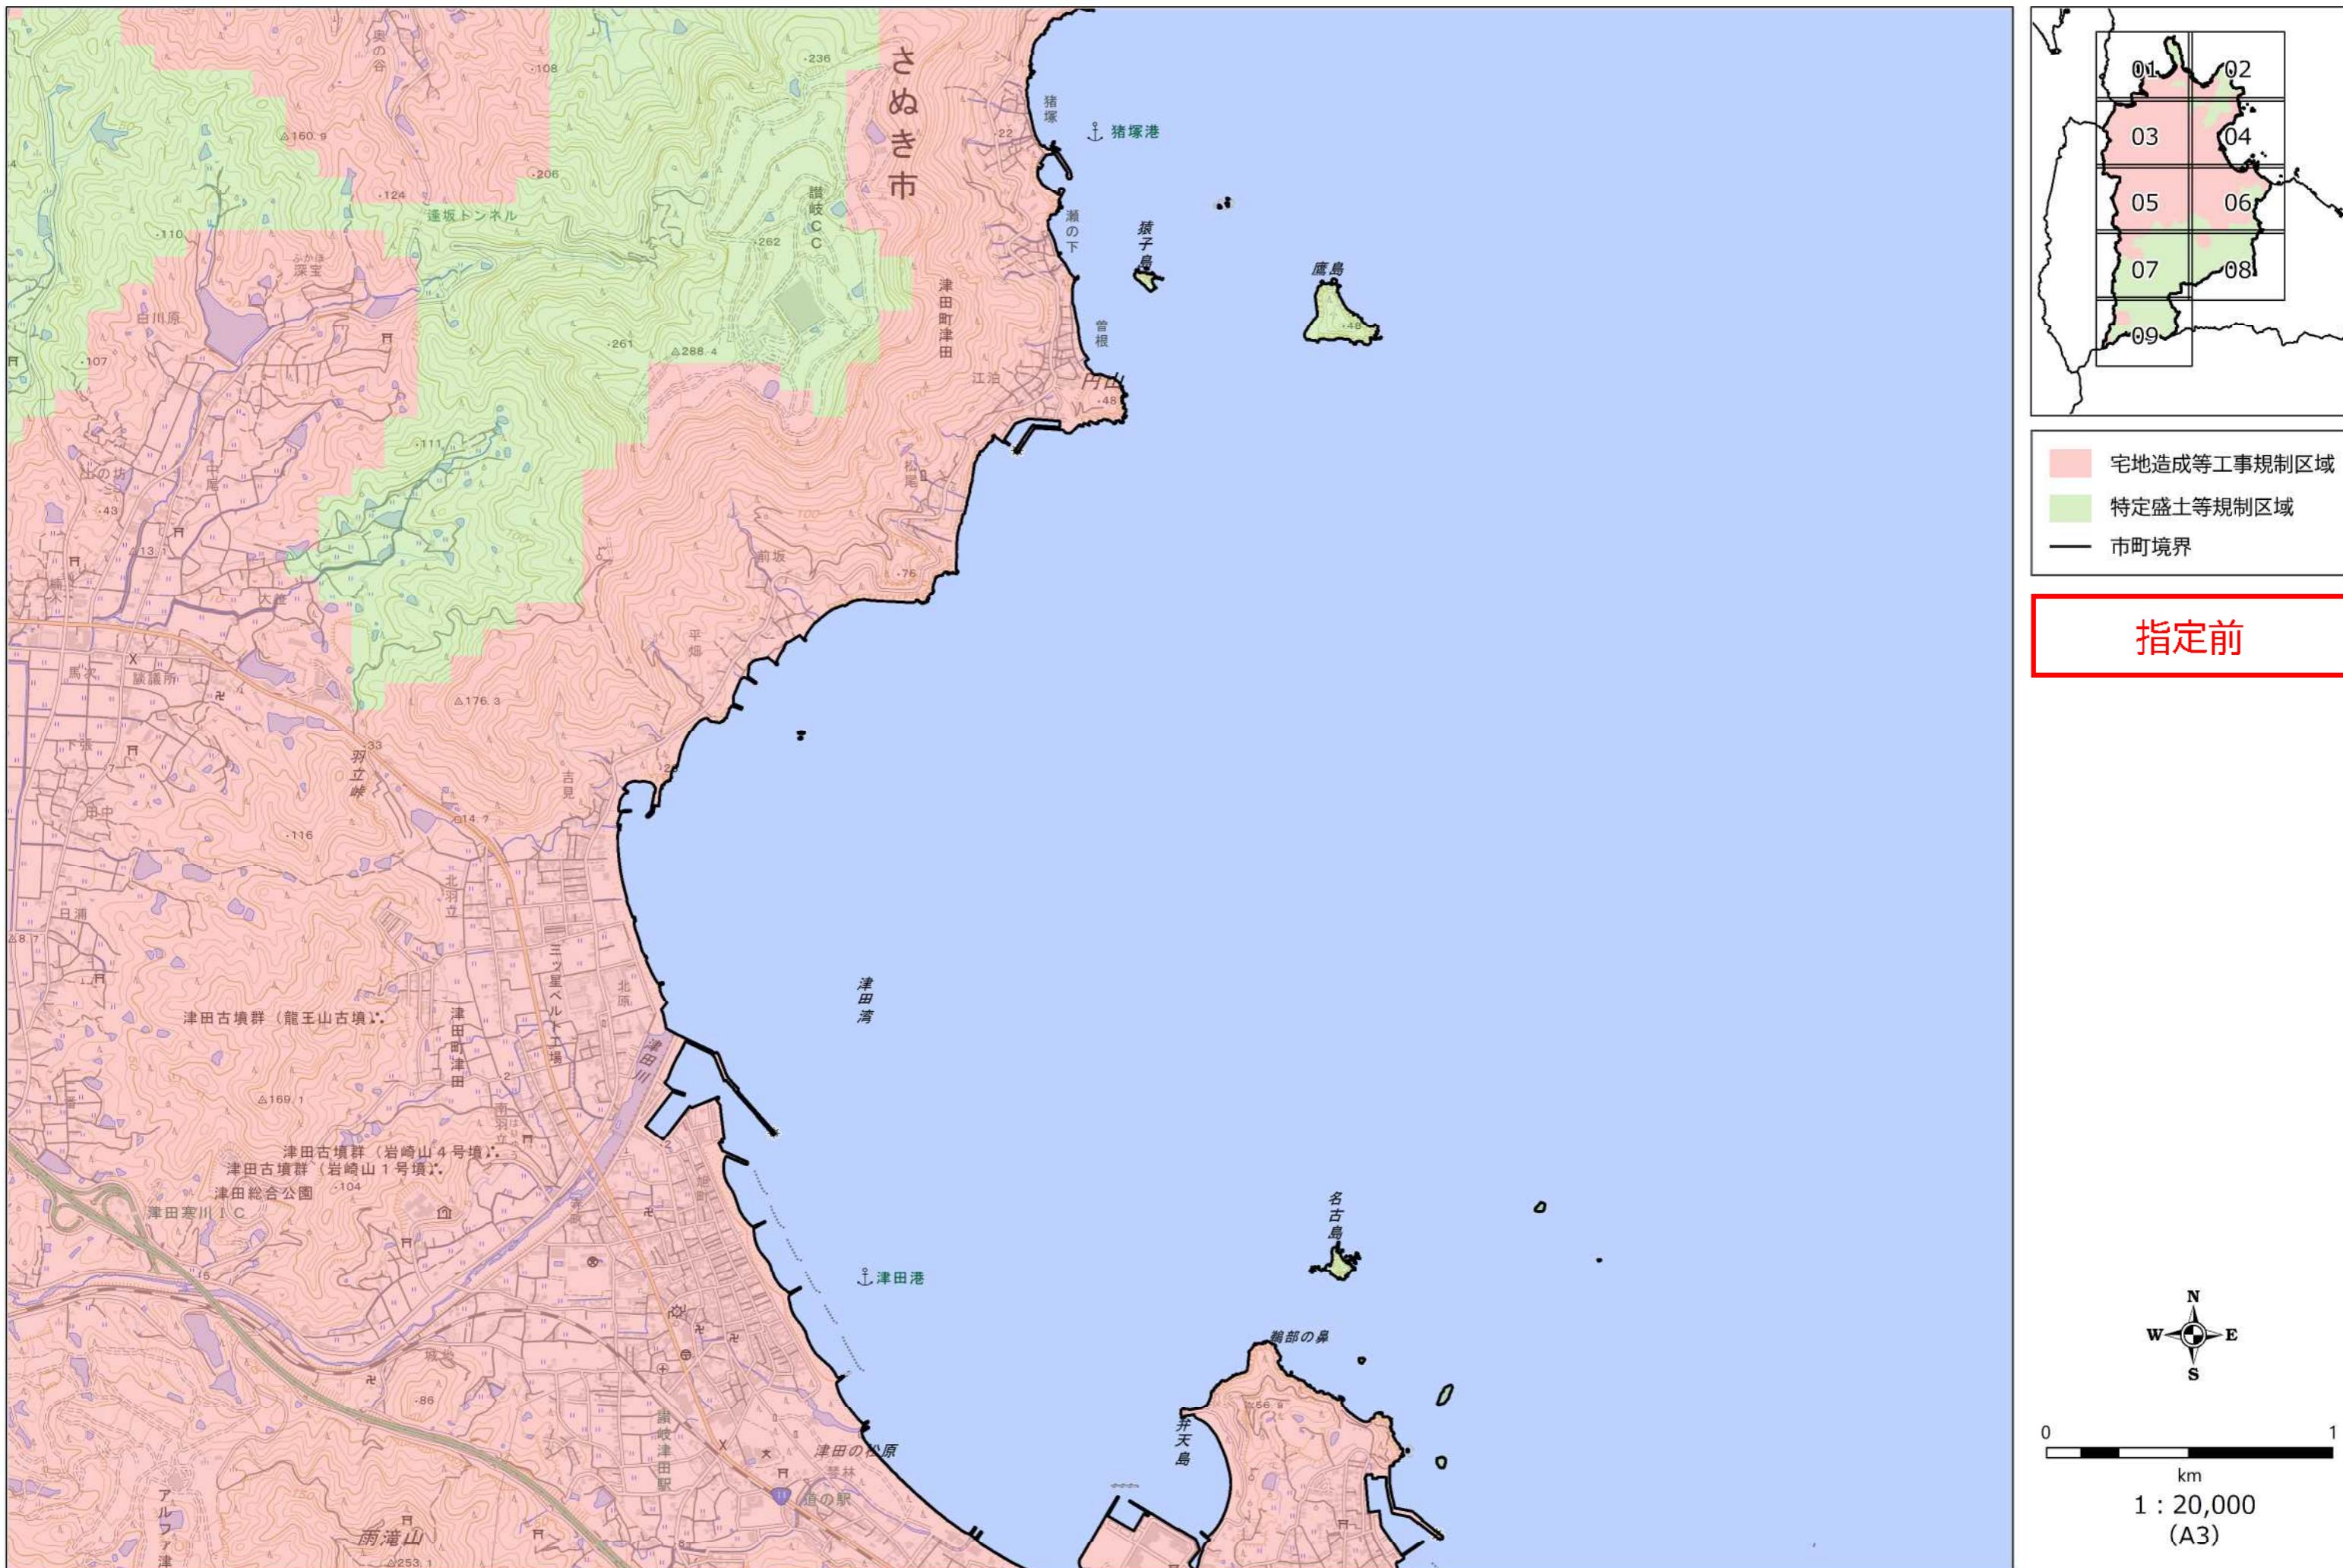


箇所名

さぬき市05

所在地

香川県さぬき市

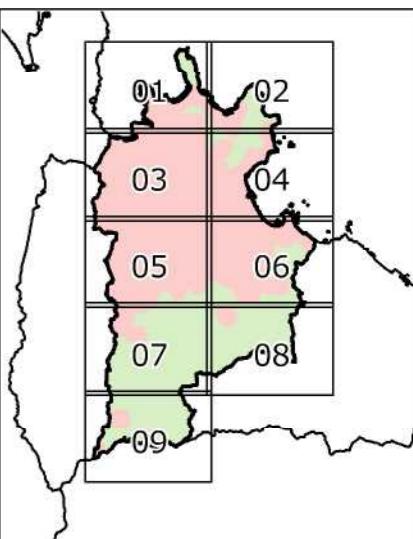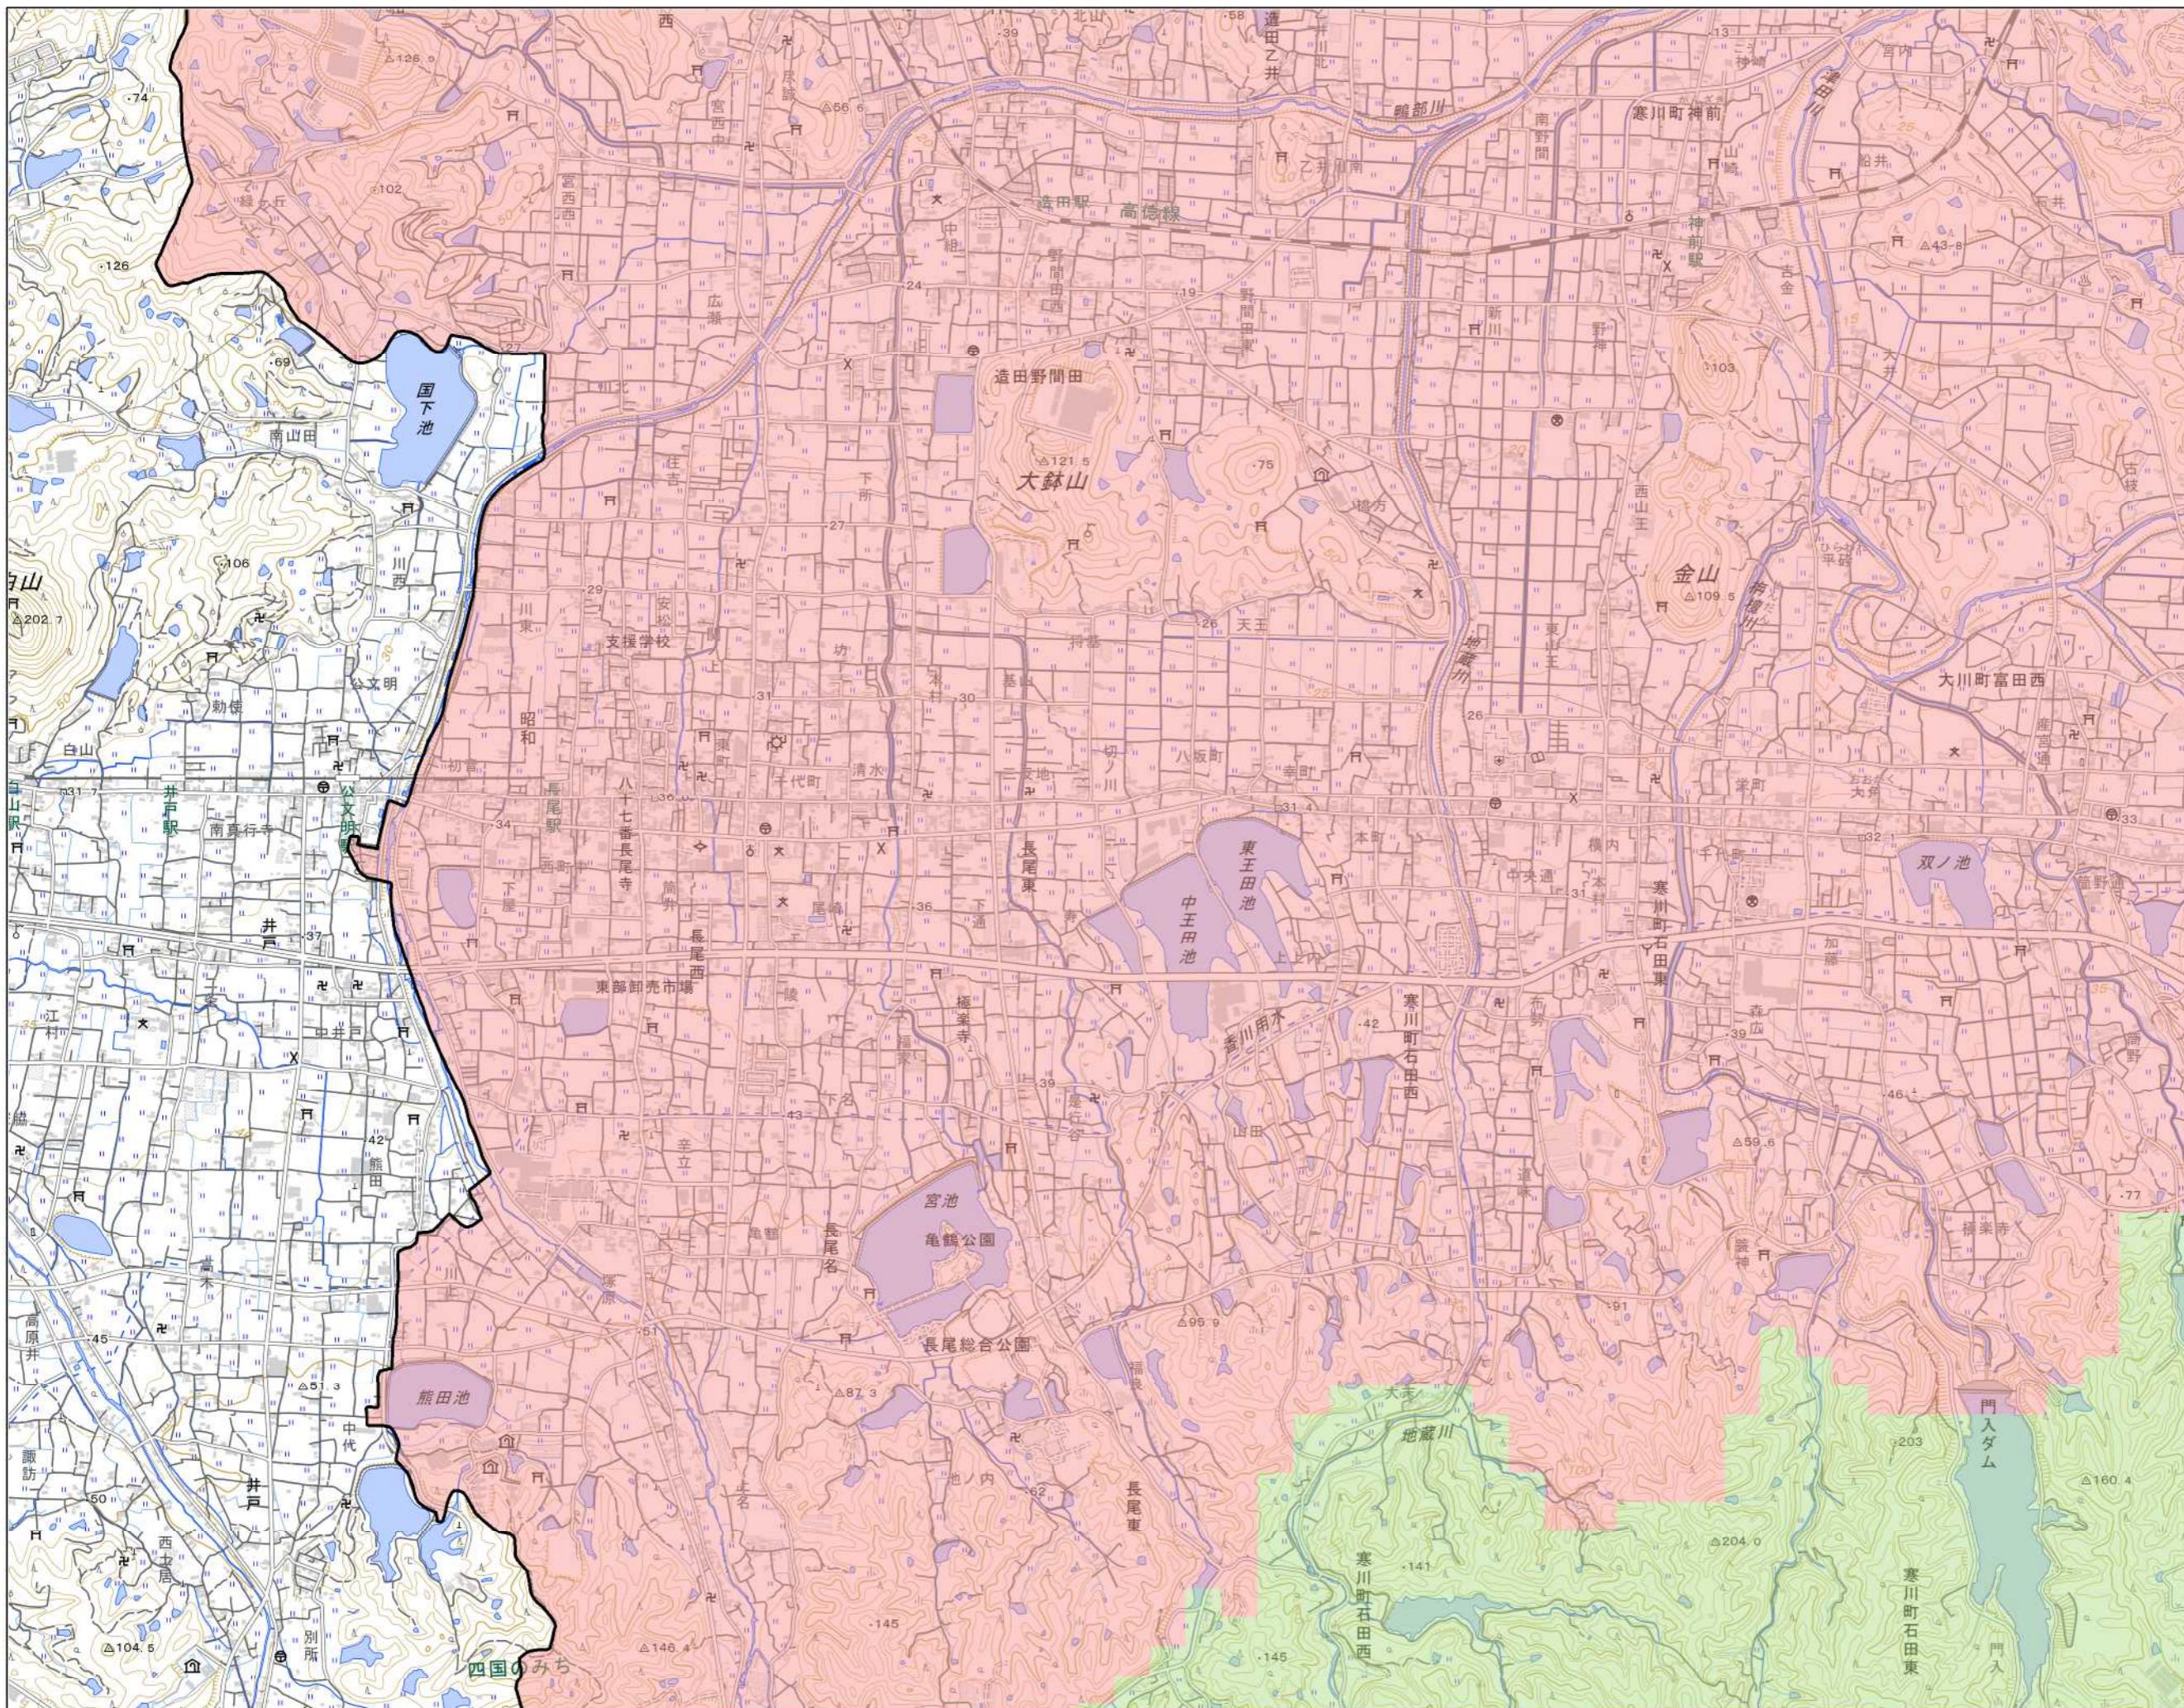


指定前

箇所名



さぬき市06

所在地

香川県さぬき市

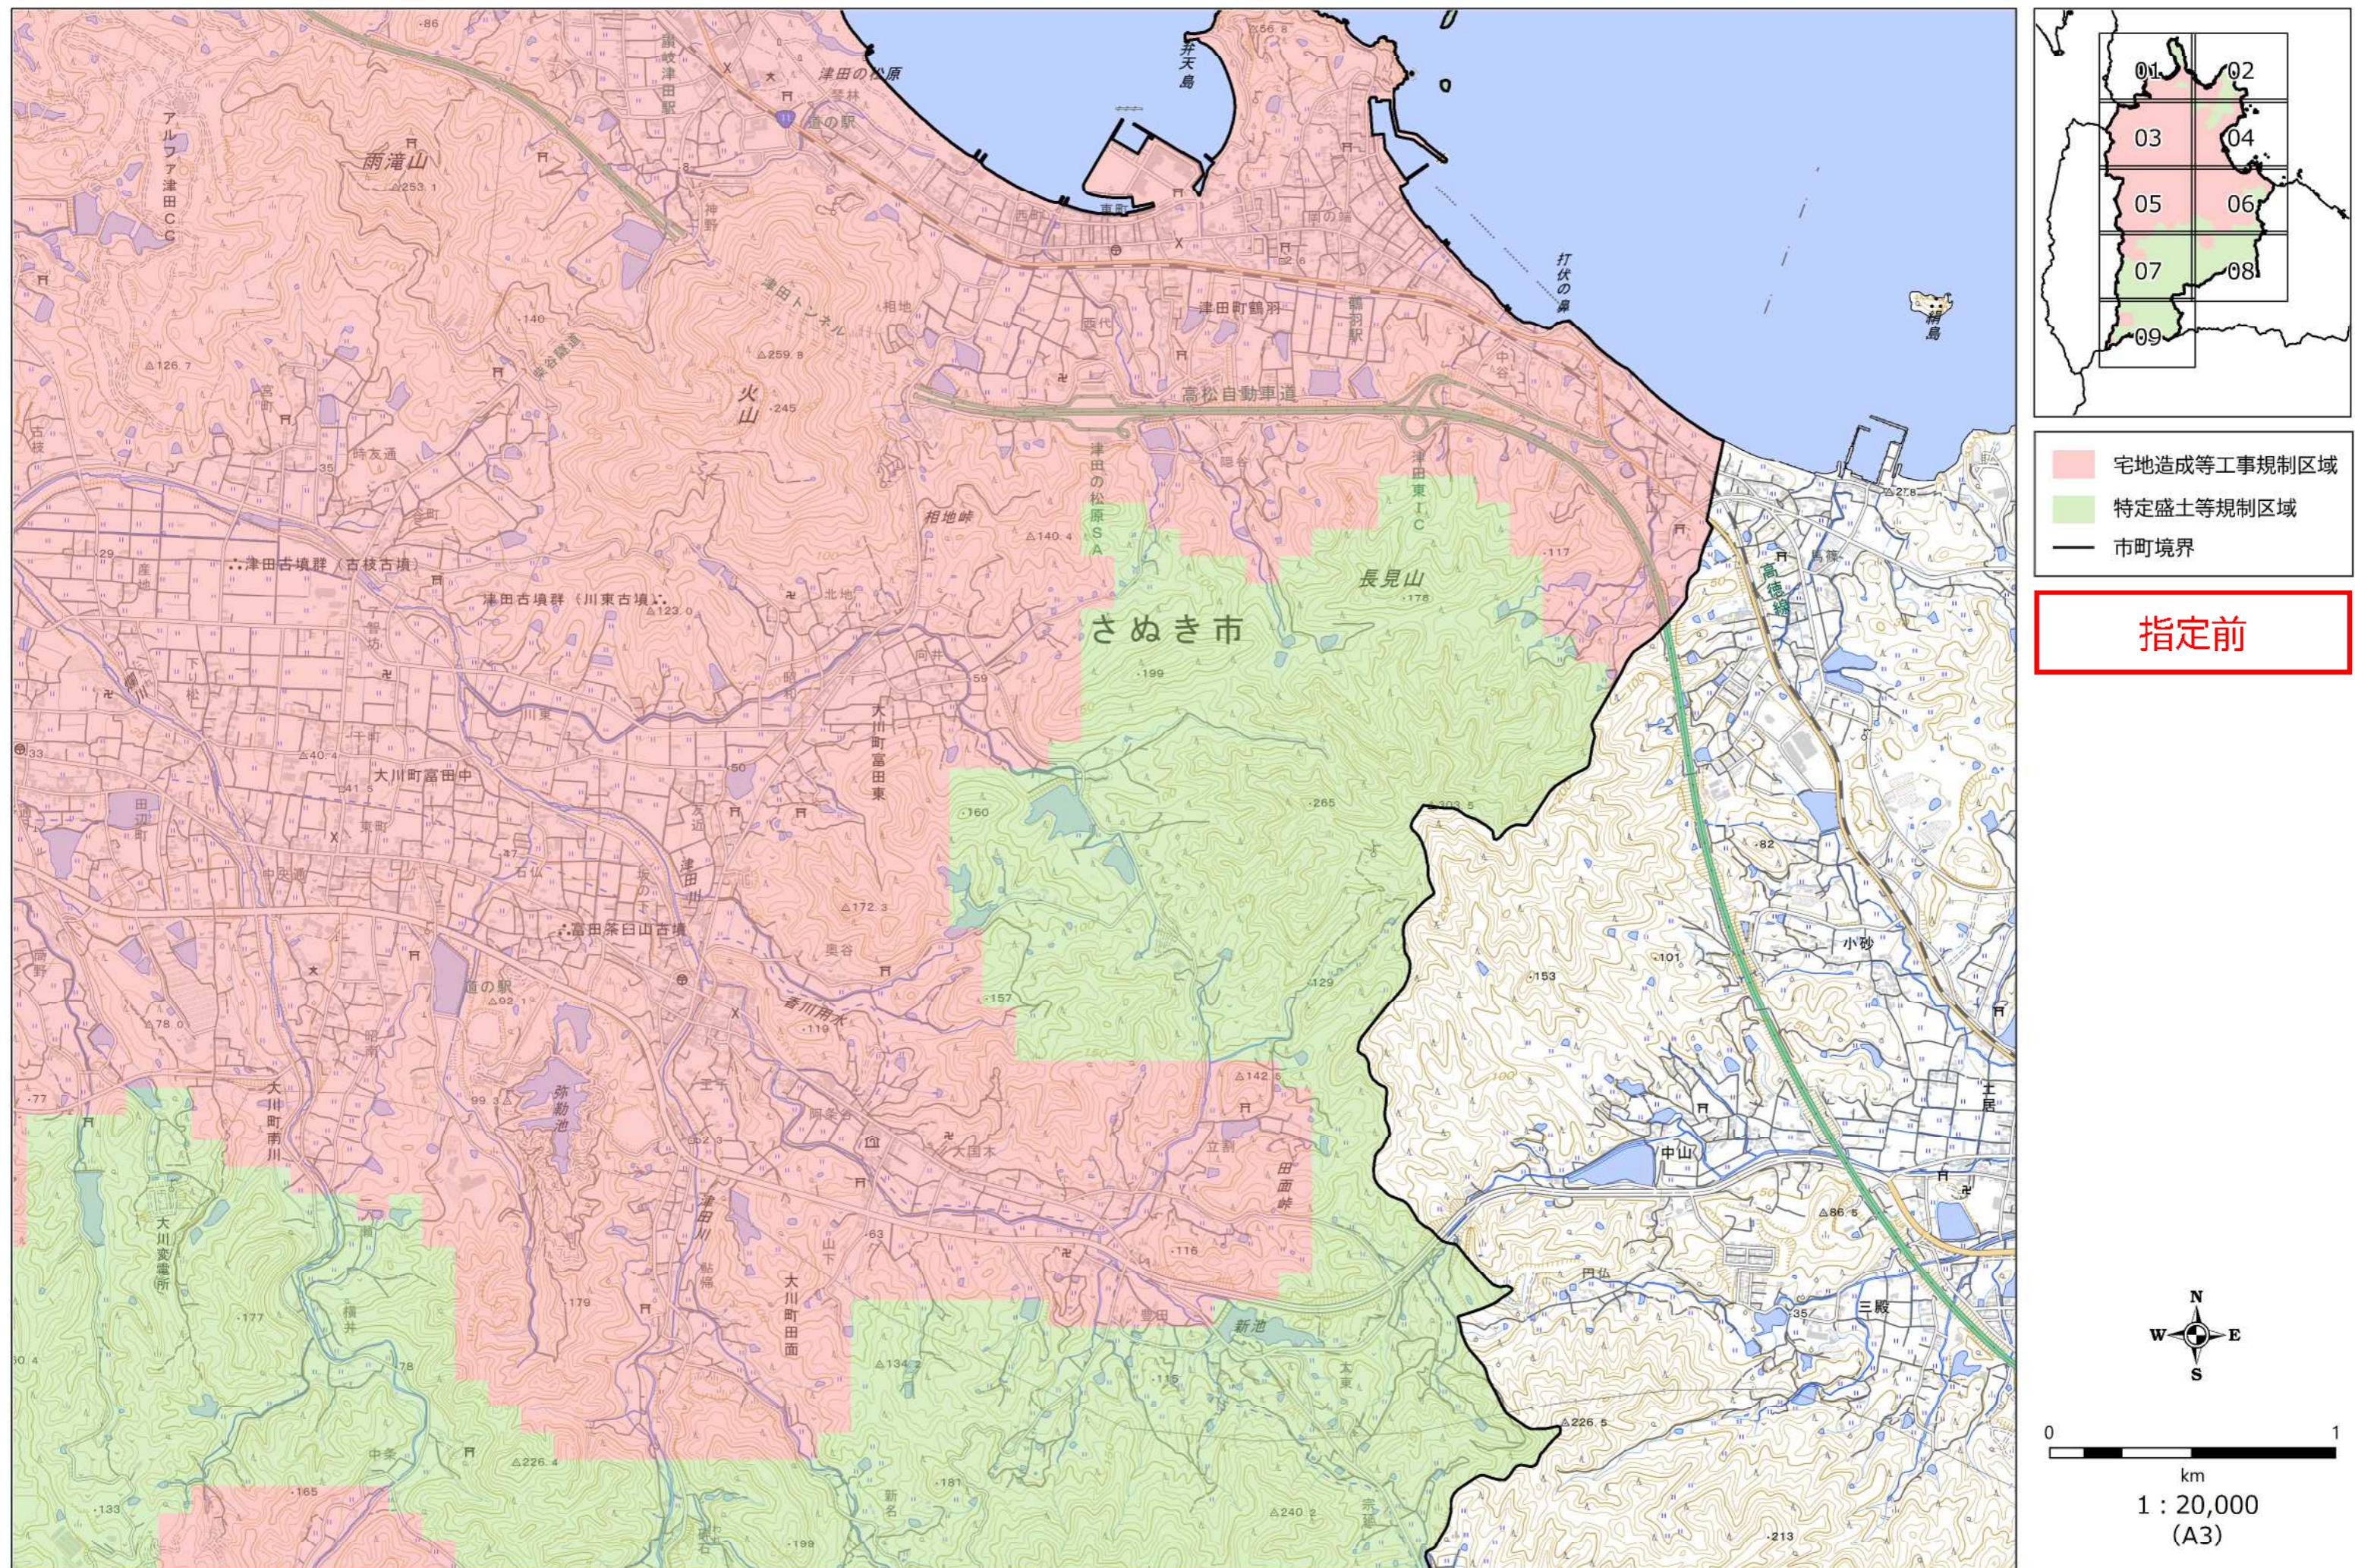

- ・測量法に基づく国土地理院長承認（複製）R 6JHf 37
- ・本製品を複製する場合には、国土地理院の長の承認を得なければならない

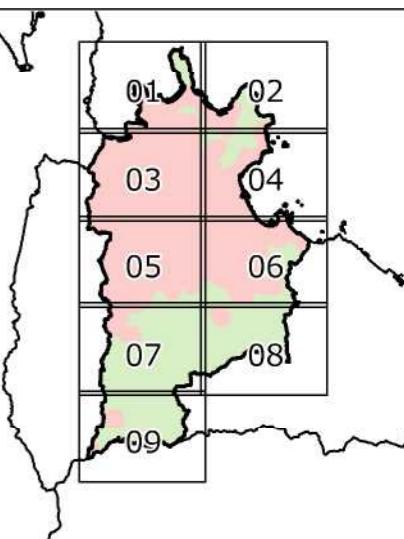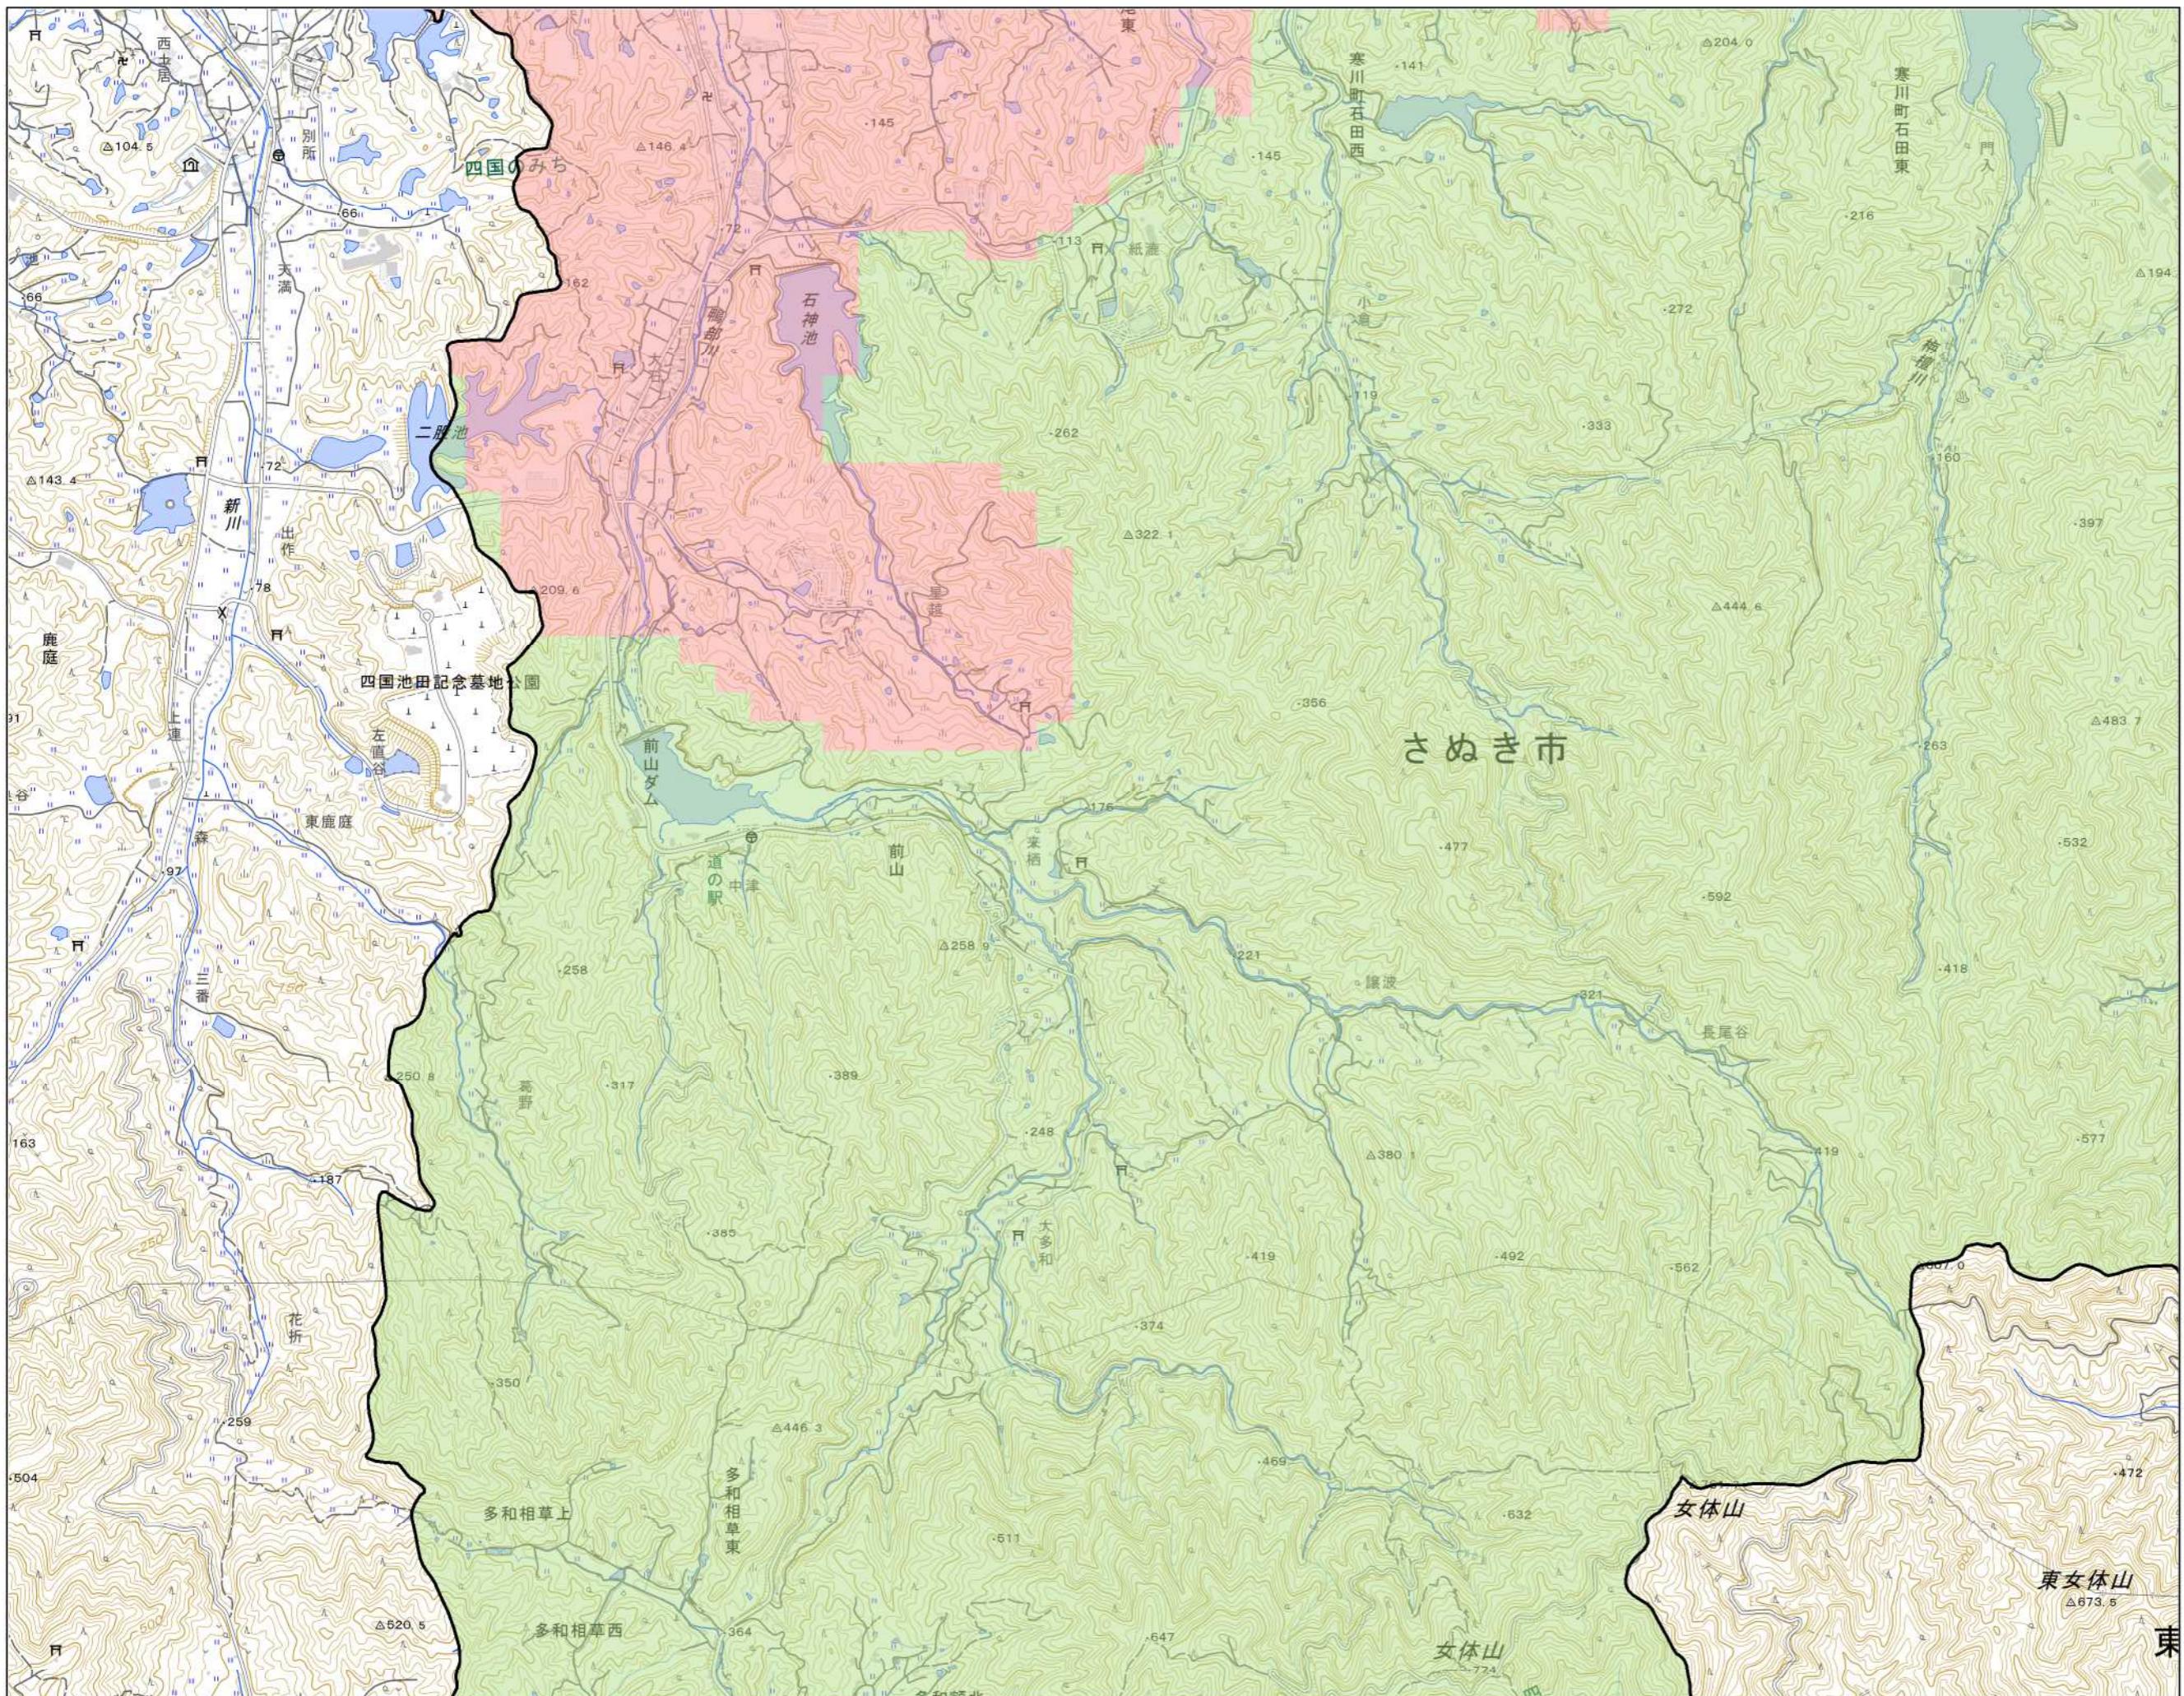

■ 宅地造成等工事規制区域
■ 特定盛土等規制区域
— 市町境界




0 1
km
1 : 20,000
(A3)

箇所名

さぬき市08

所在地

香川県さぬき市

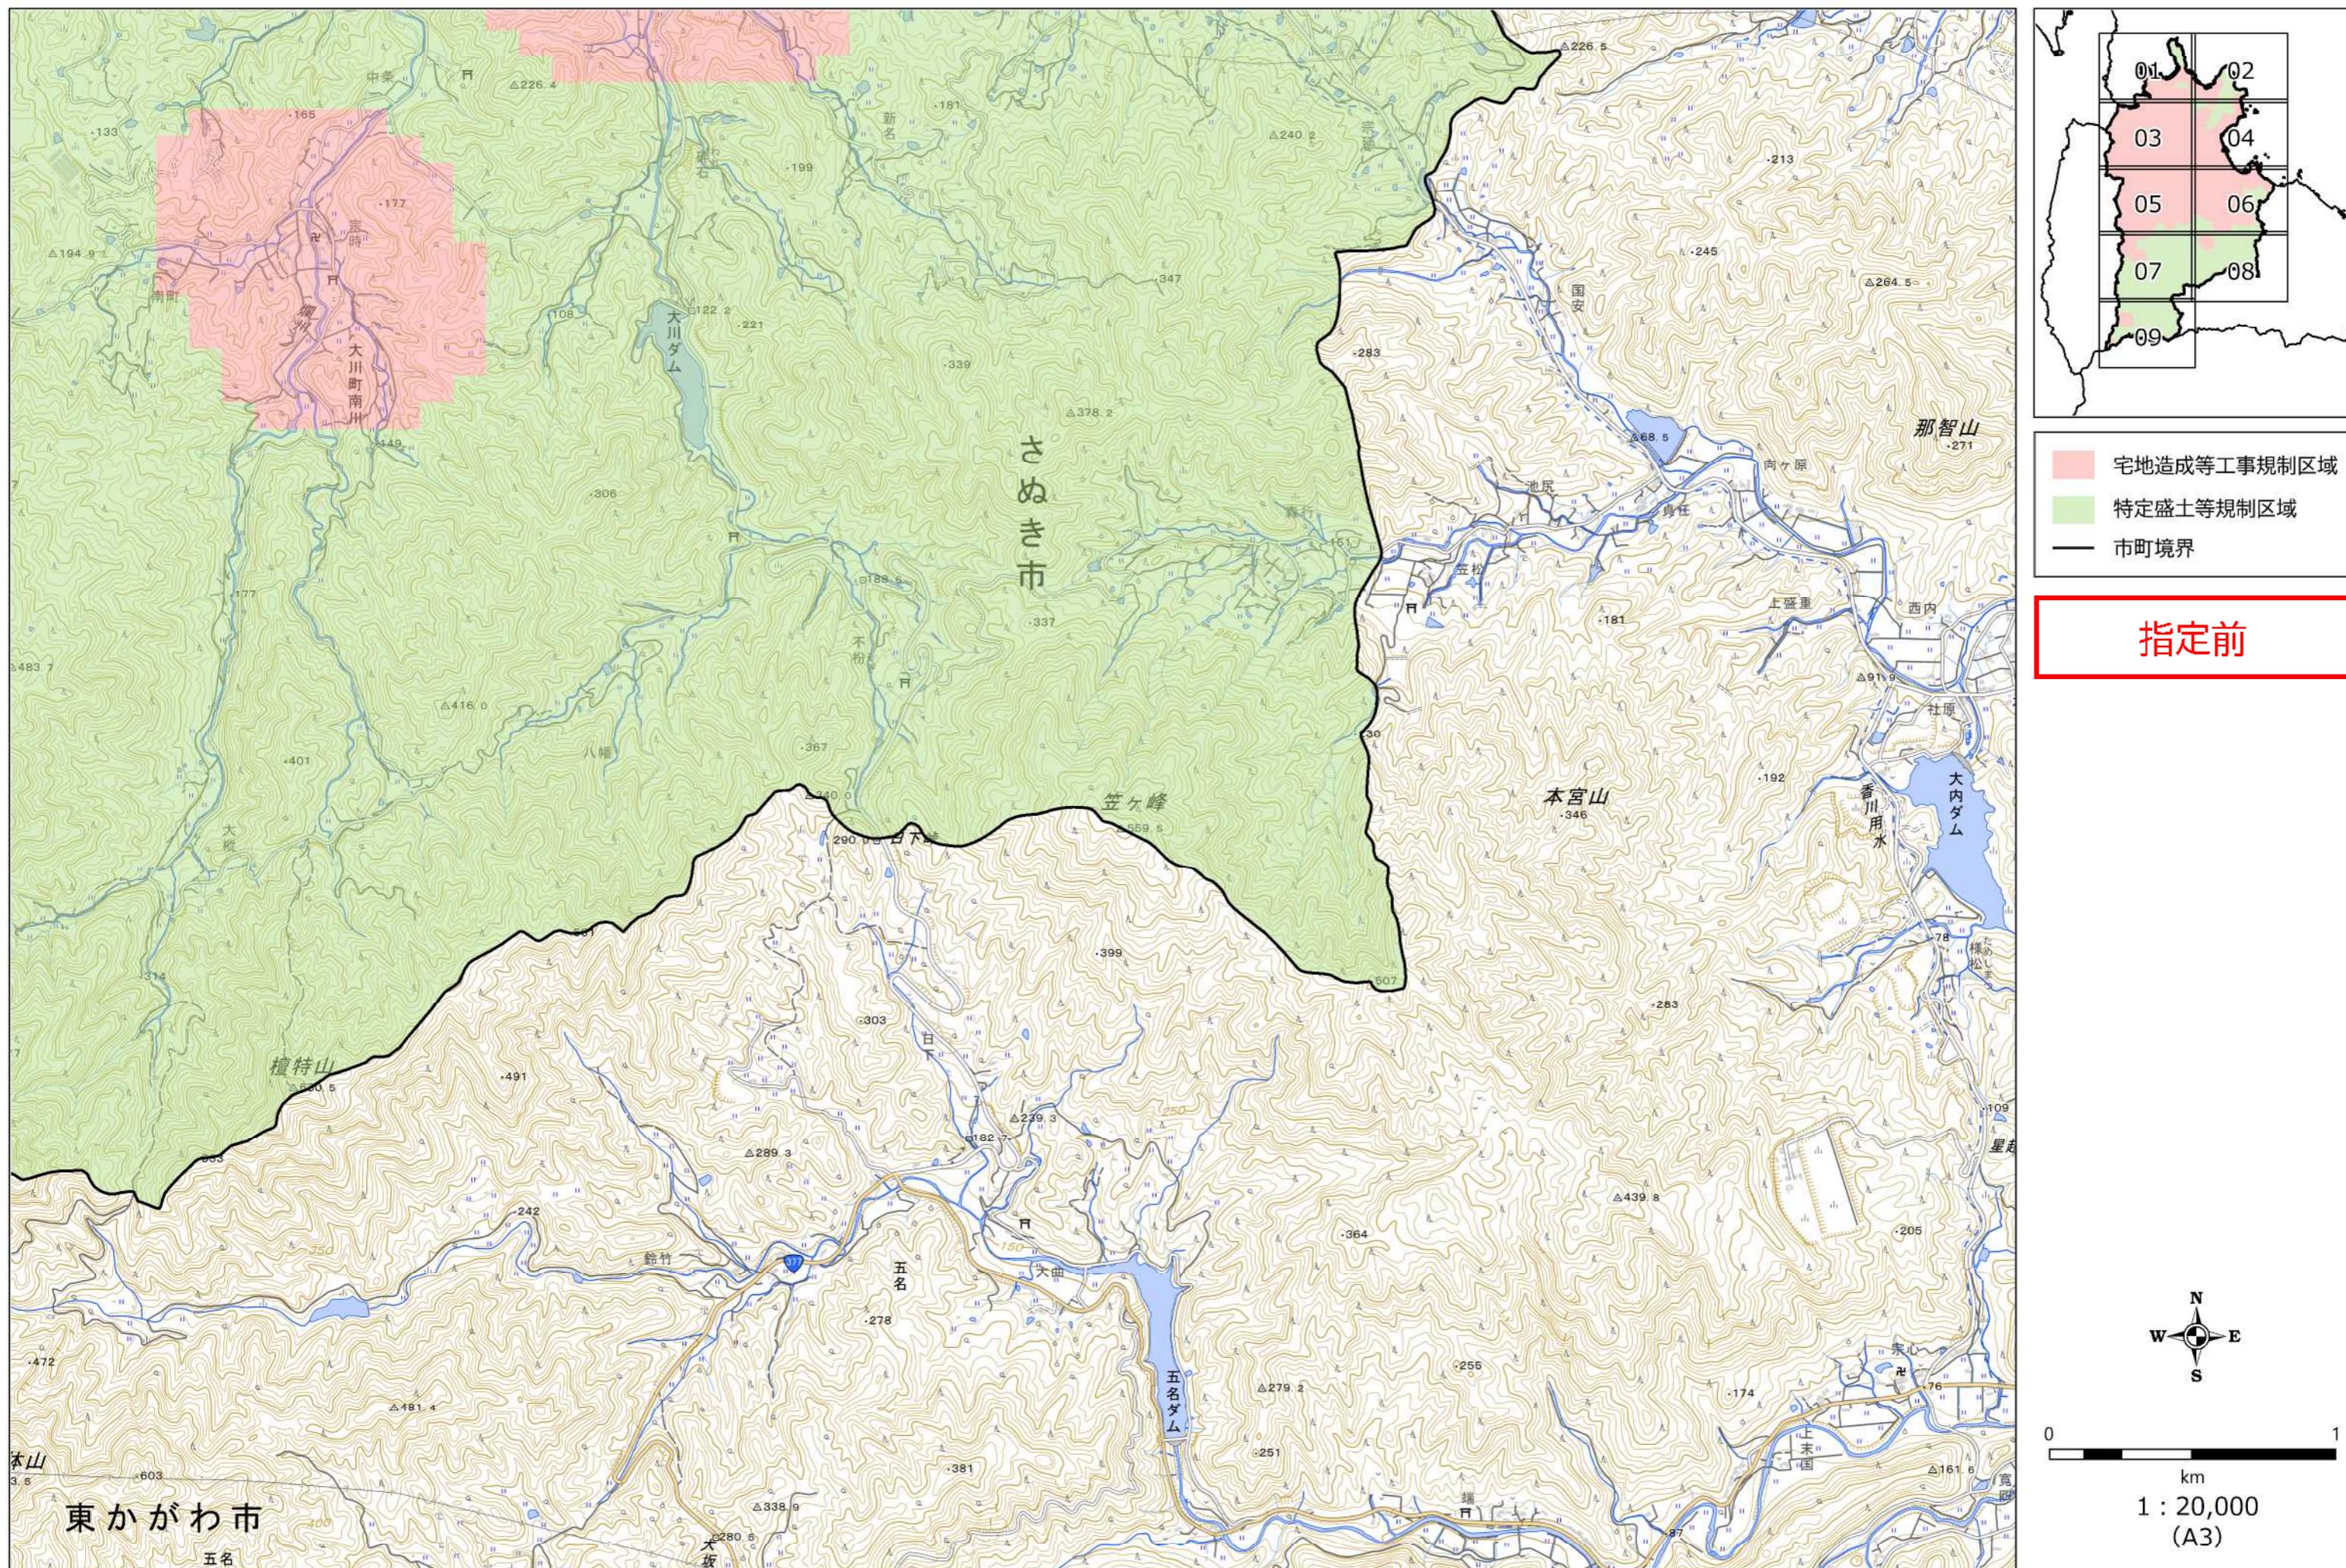

箇所名

さぬき市09

所在地

香川県さぬき市

