



指定前

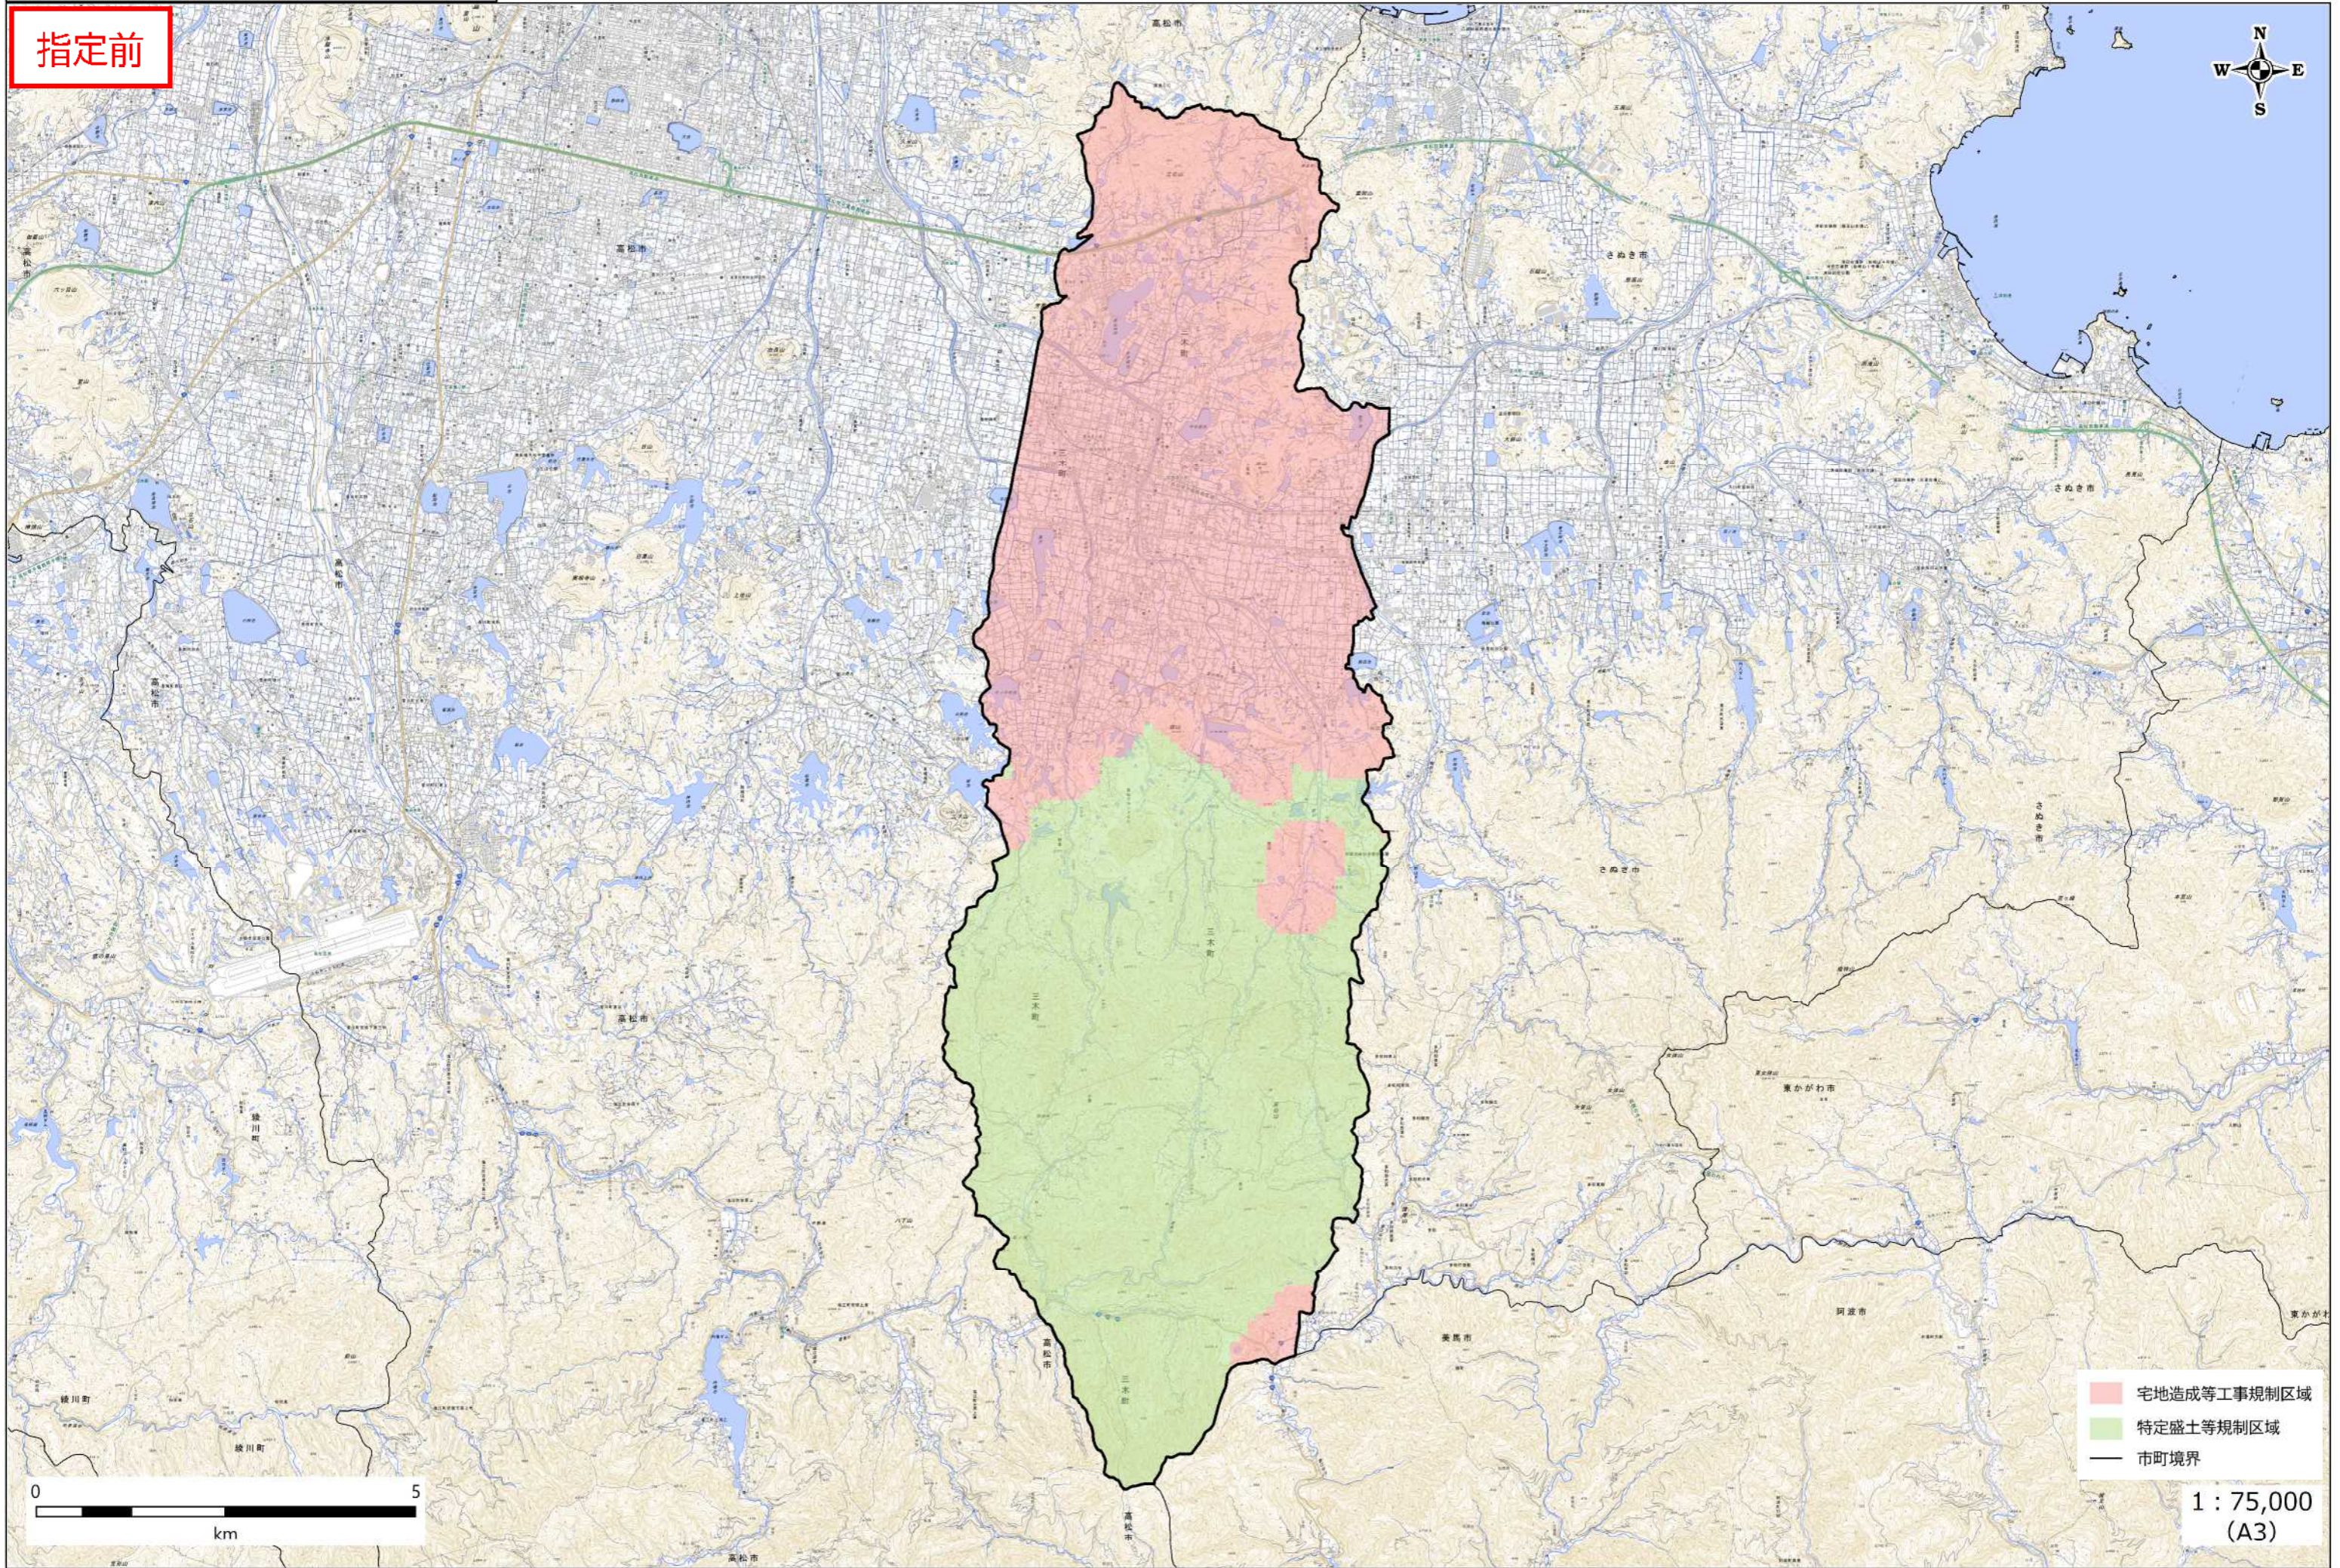

- 宅地造成等工事規制区域
- 特定盛土等規制区域
- 市町境界

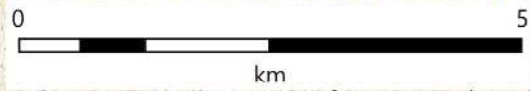

1 : 75,000 (A3)



・測量法に基づく国土地理院長承認（複製）R 6JHf 37
 ・本製品を複製する場合には、国土地理院の長の承認を得なければならない。

箇所名

三木町01


所在地

香川県三木町

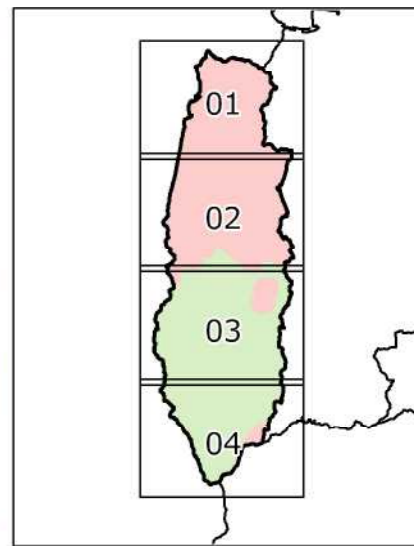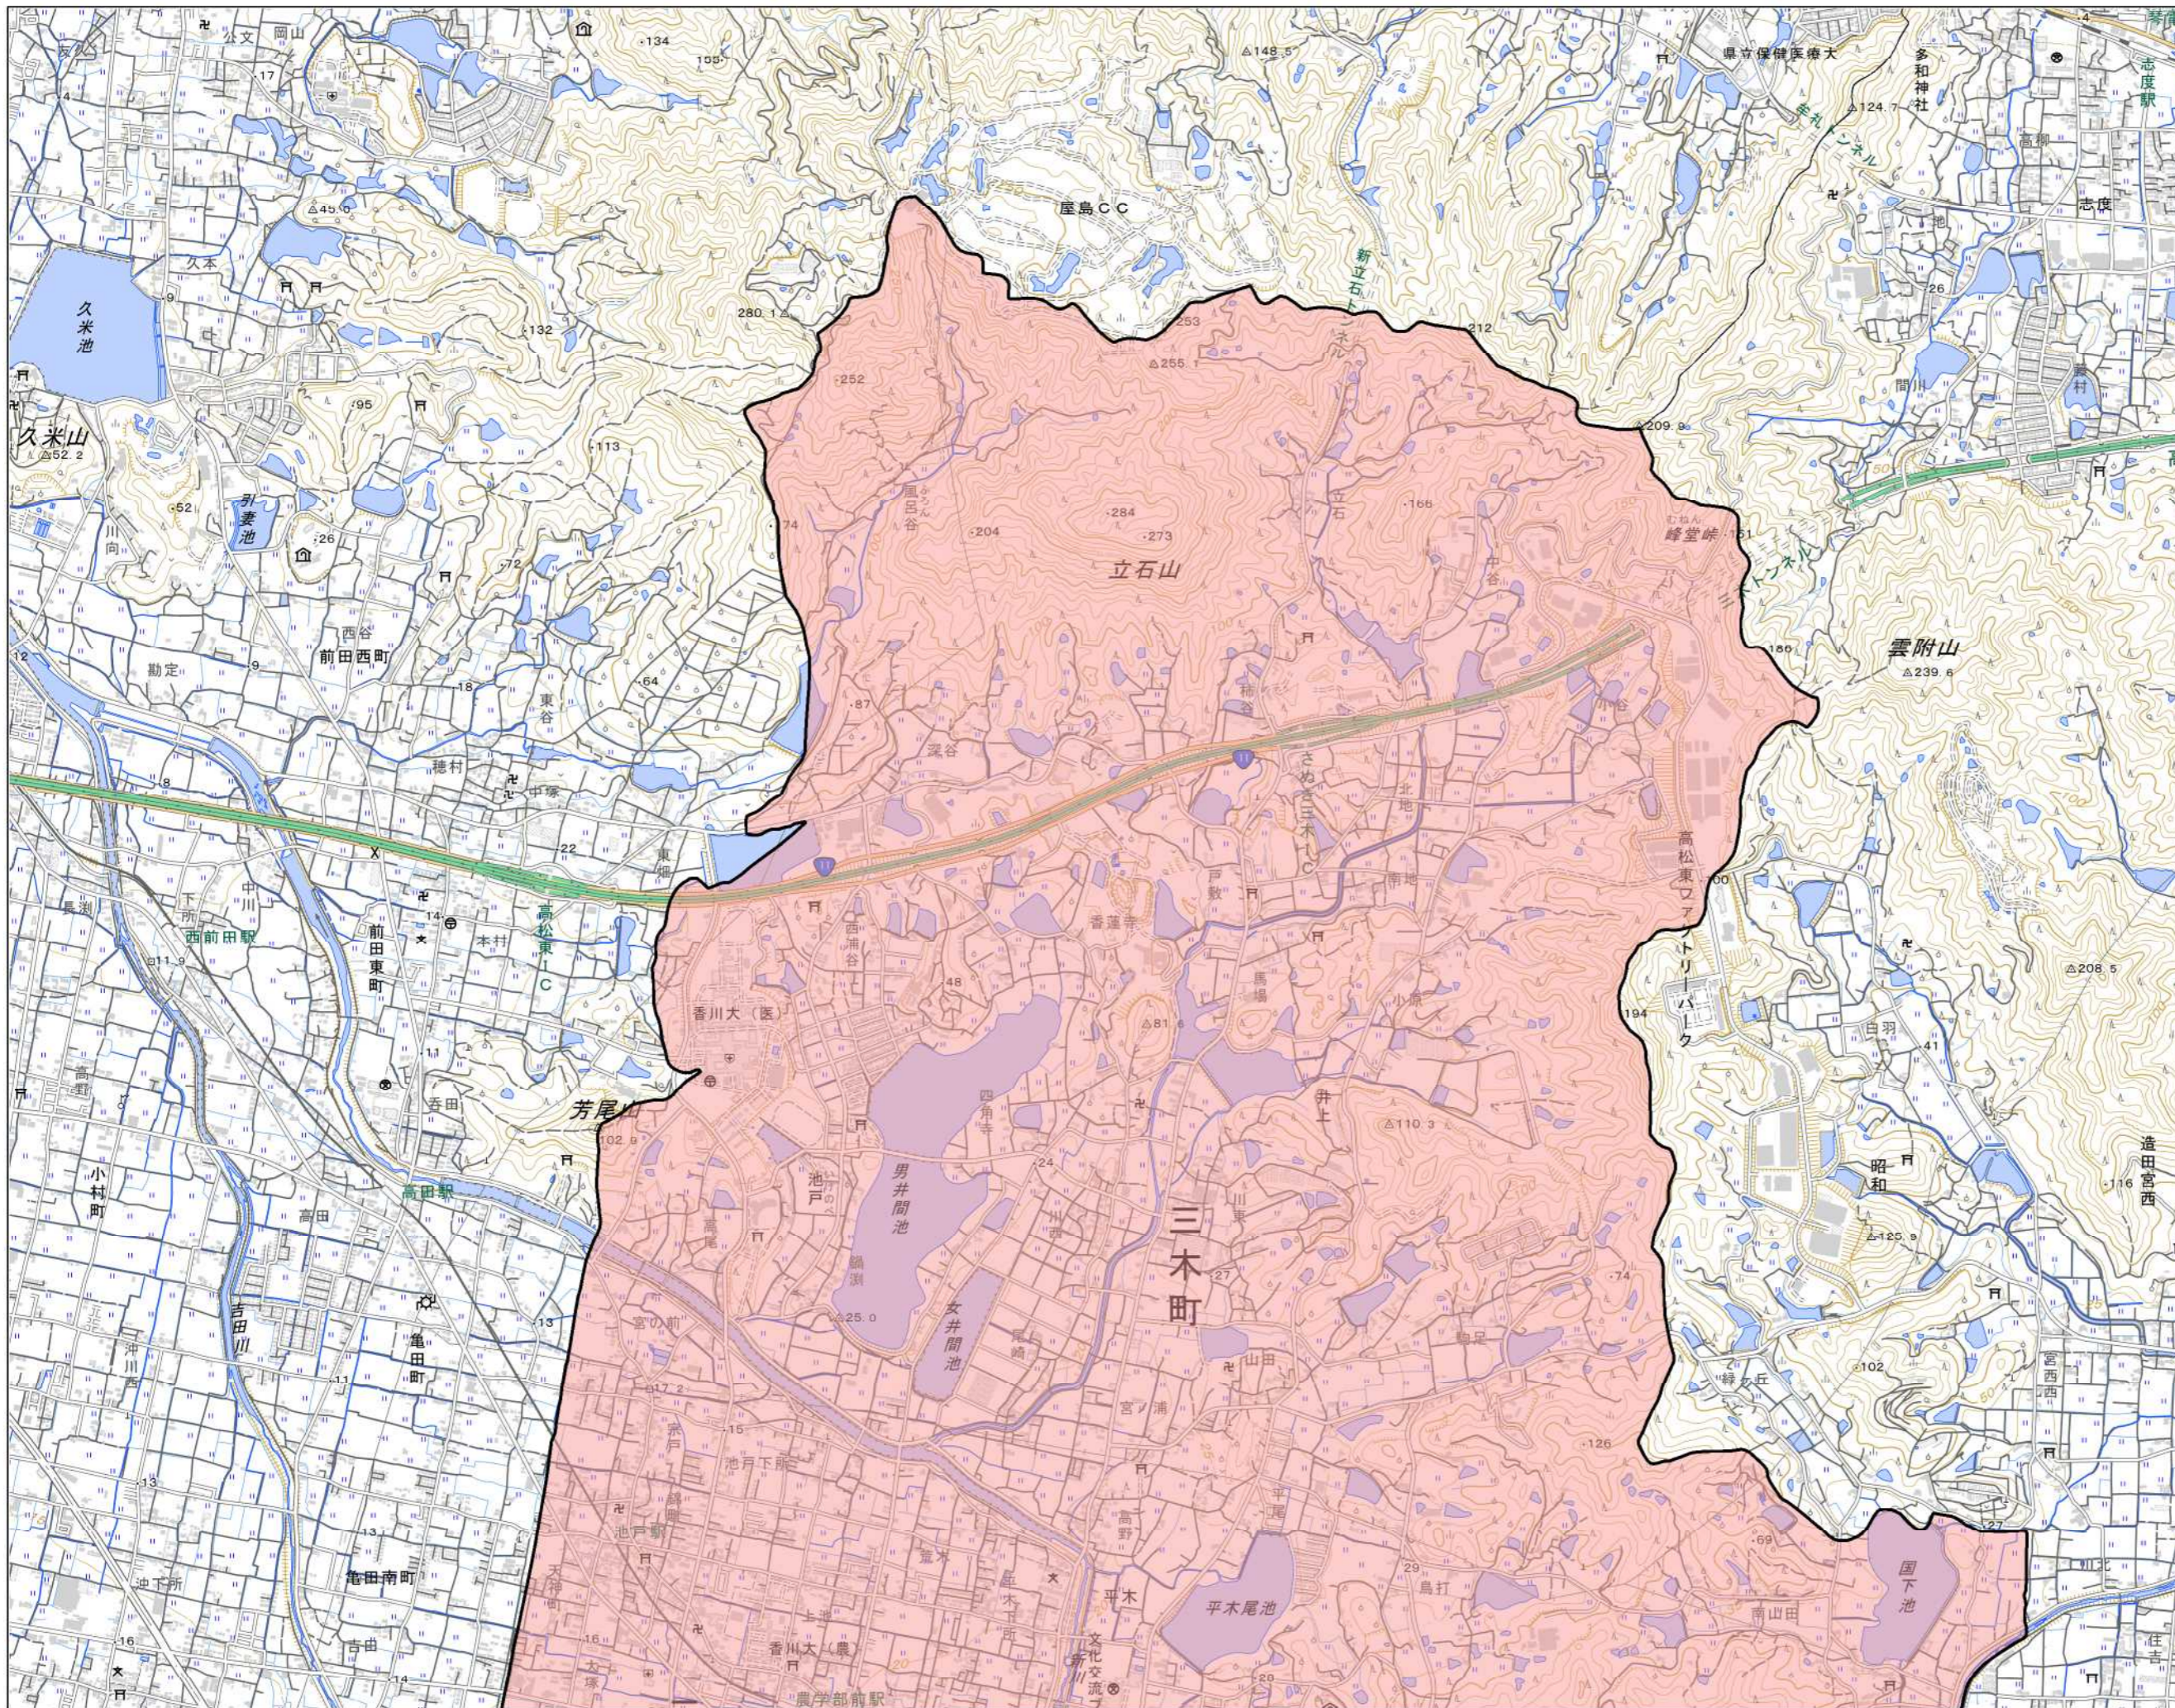

- 宅地造成等工事規制区域
- 特定盛土等規制区域
- 市町境界

指定前

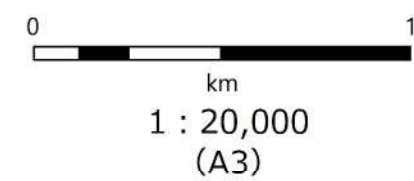




・測量法に基づく国土地理院長承認 (複製) R 6JHf 37
 ・本製品を複製する場合には、国土地理院の長の承認を得なければならない。

箇所名


三木町02

所在地

香川県三木町

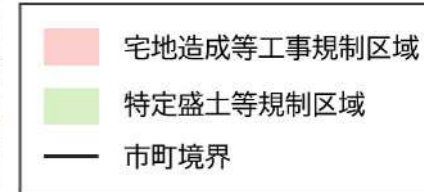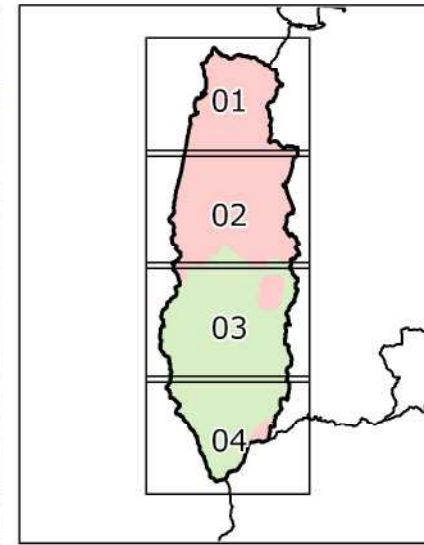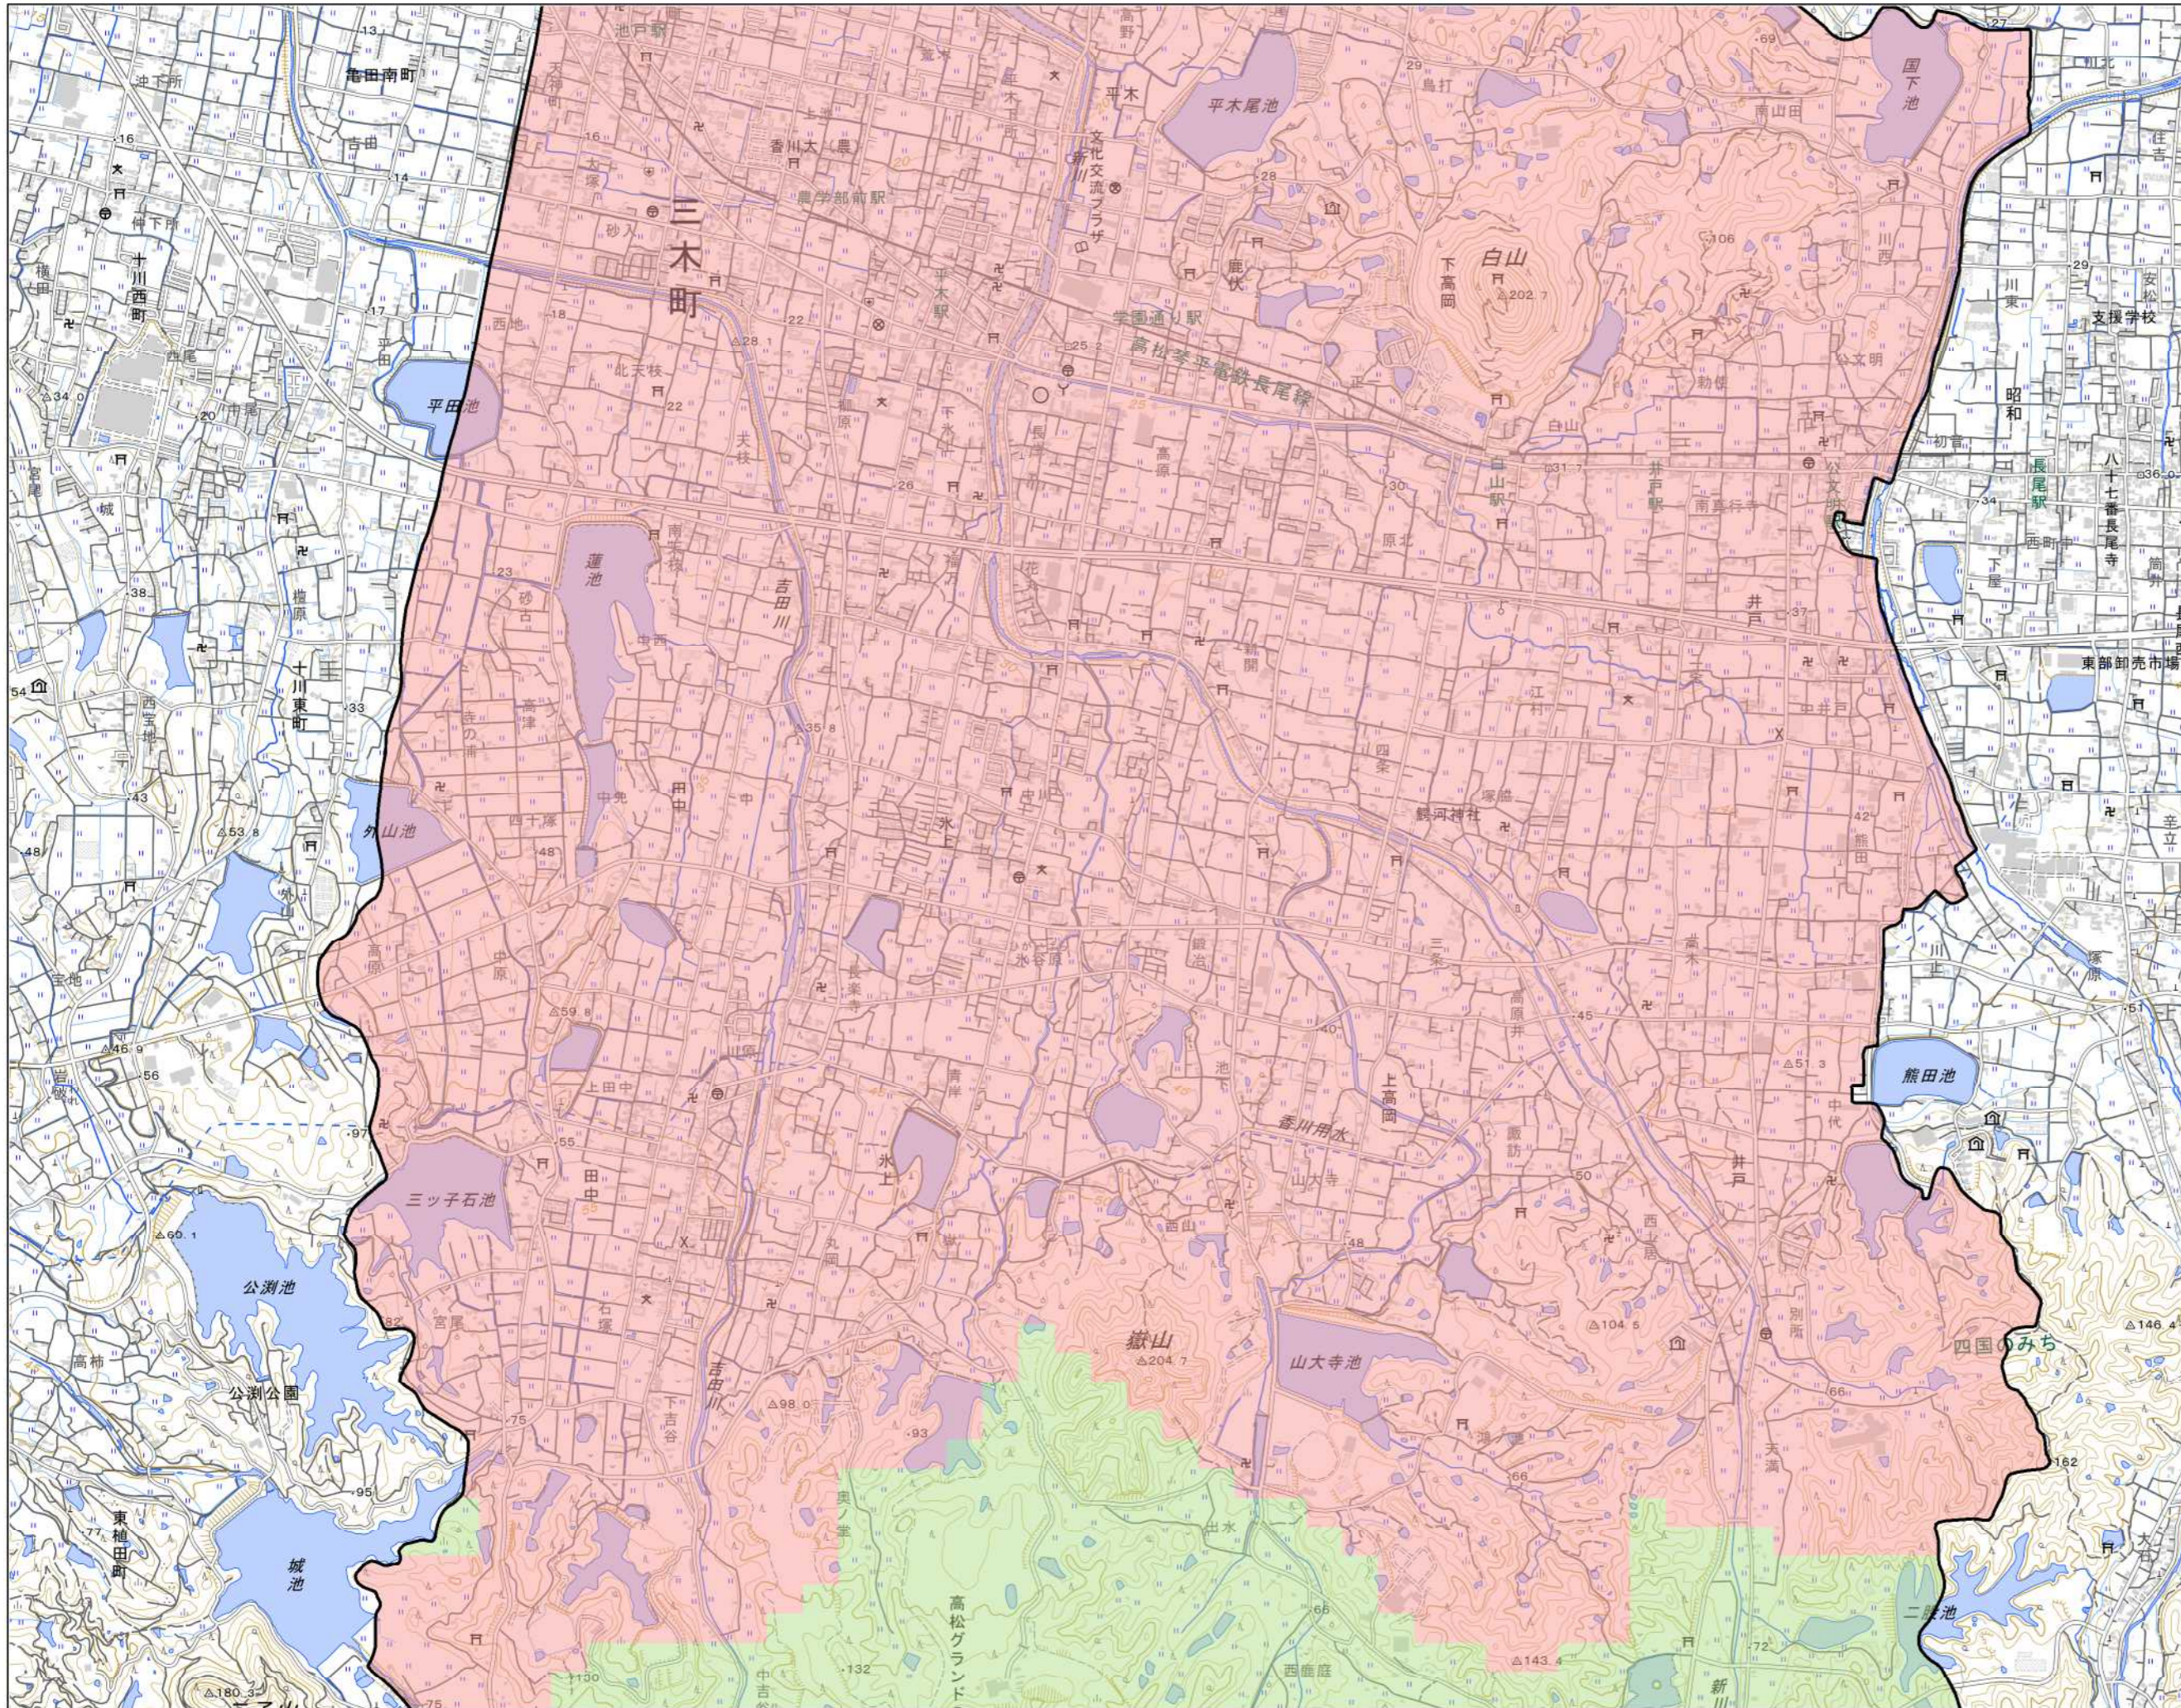

指定前

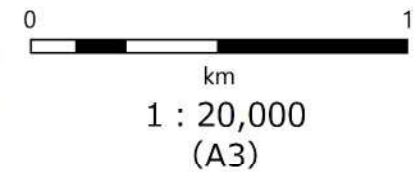



・測量法に基づく国土地理院長承認（複製 R 6JHf 37）
 ・本製品を複製する場合には、国土地理院の長の承認を得なければならない。

箇所名

三木町04


所在地

香川県三木町

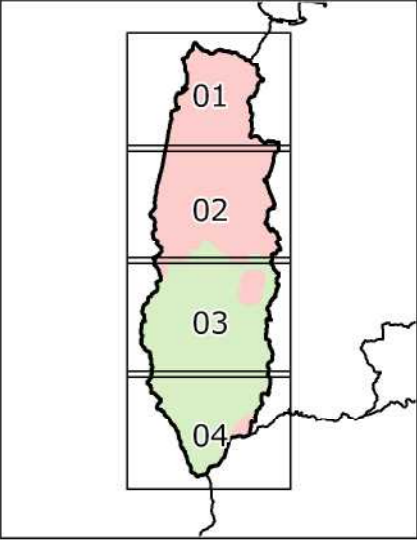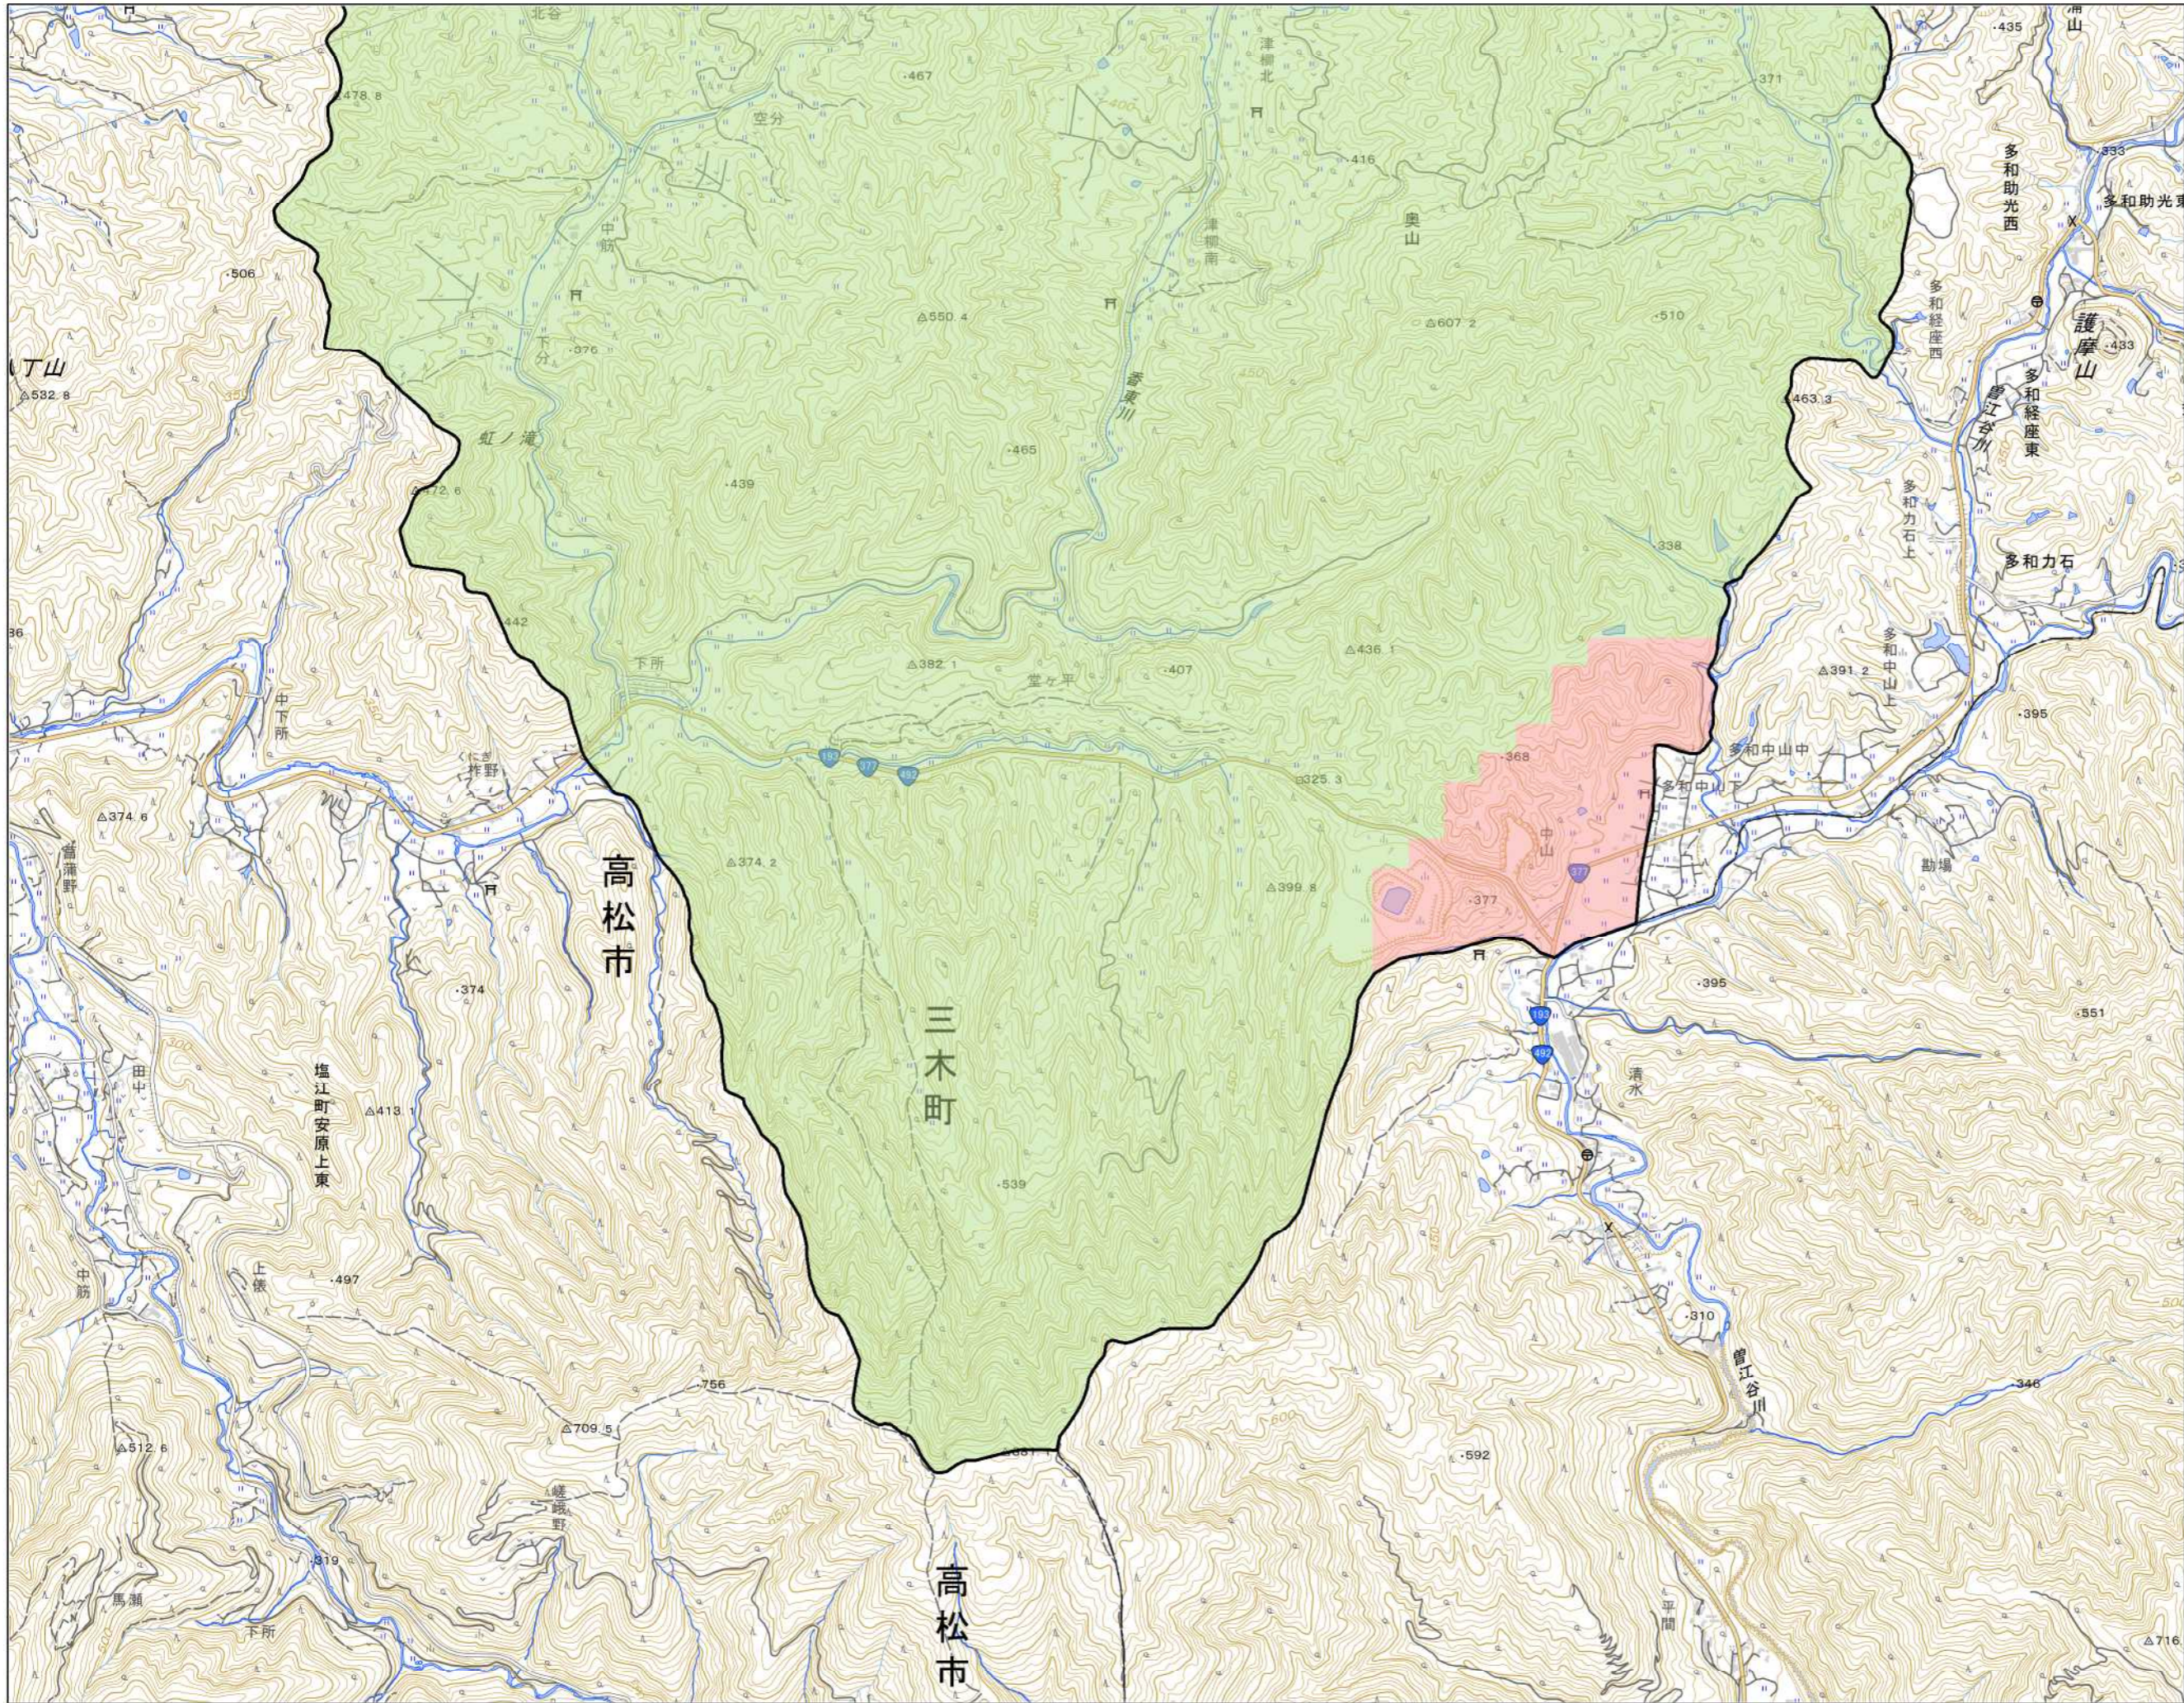

- 宅地造成等工事規制区域
- 特定盛土等規制区域
- 市町境界

指定前

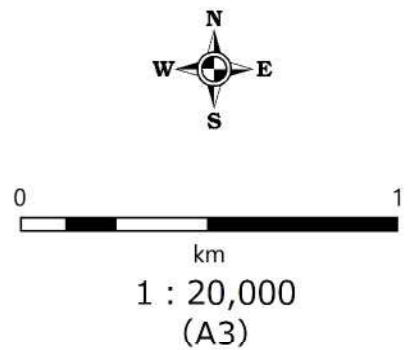

・測量法に基づく国土地理院長承認（複製）R 6JHf 37
 ・本製品を複製する場合には、国土地理院の長の承認を得なければならない。