


# 位置図

0 10 1,000m 2,000m

4

至：香川県高松市宮脇町1丁目1番2地先

自：香川県高松市宮脇町1丁目809番地先

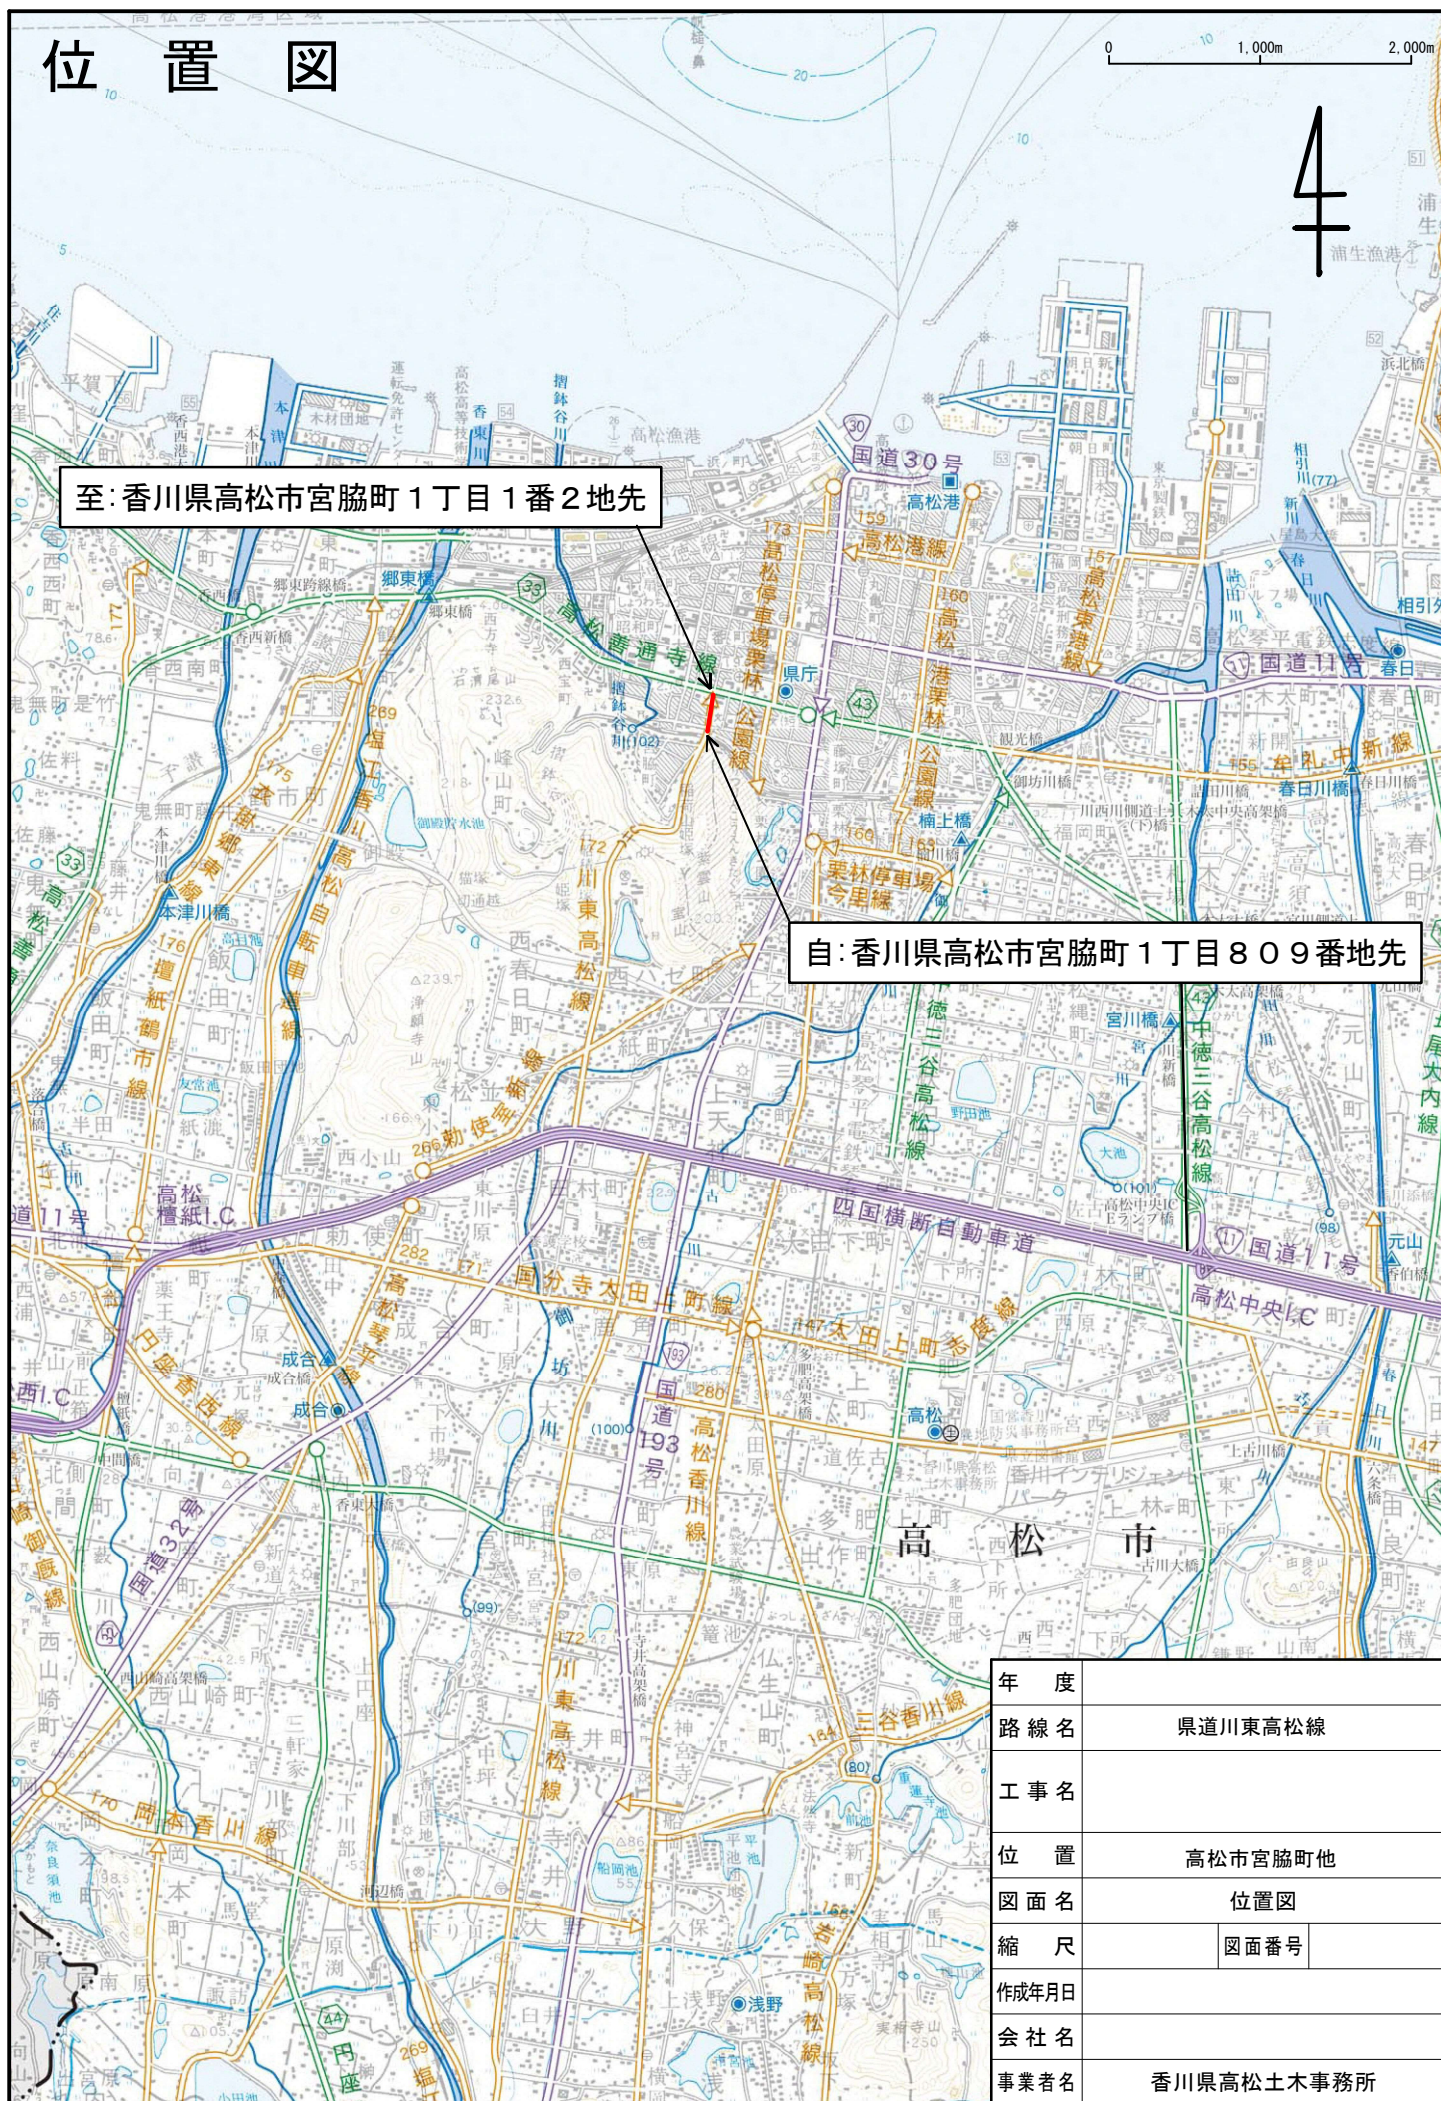

年度	
路線名	県道川東高松線
工事名	
位置	高松市宮脇町他
図面名	位置図
縮尺	図面番号
作成年月日	
会社名	
事業者名	香川県高松土木事務所

この地図は、測量法第29条に基づく承認「平30四複、第51号」を得て、国土地理院発行の5万分の1地形図を複製したものを、一部転載したものである。