
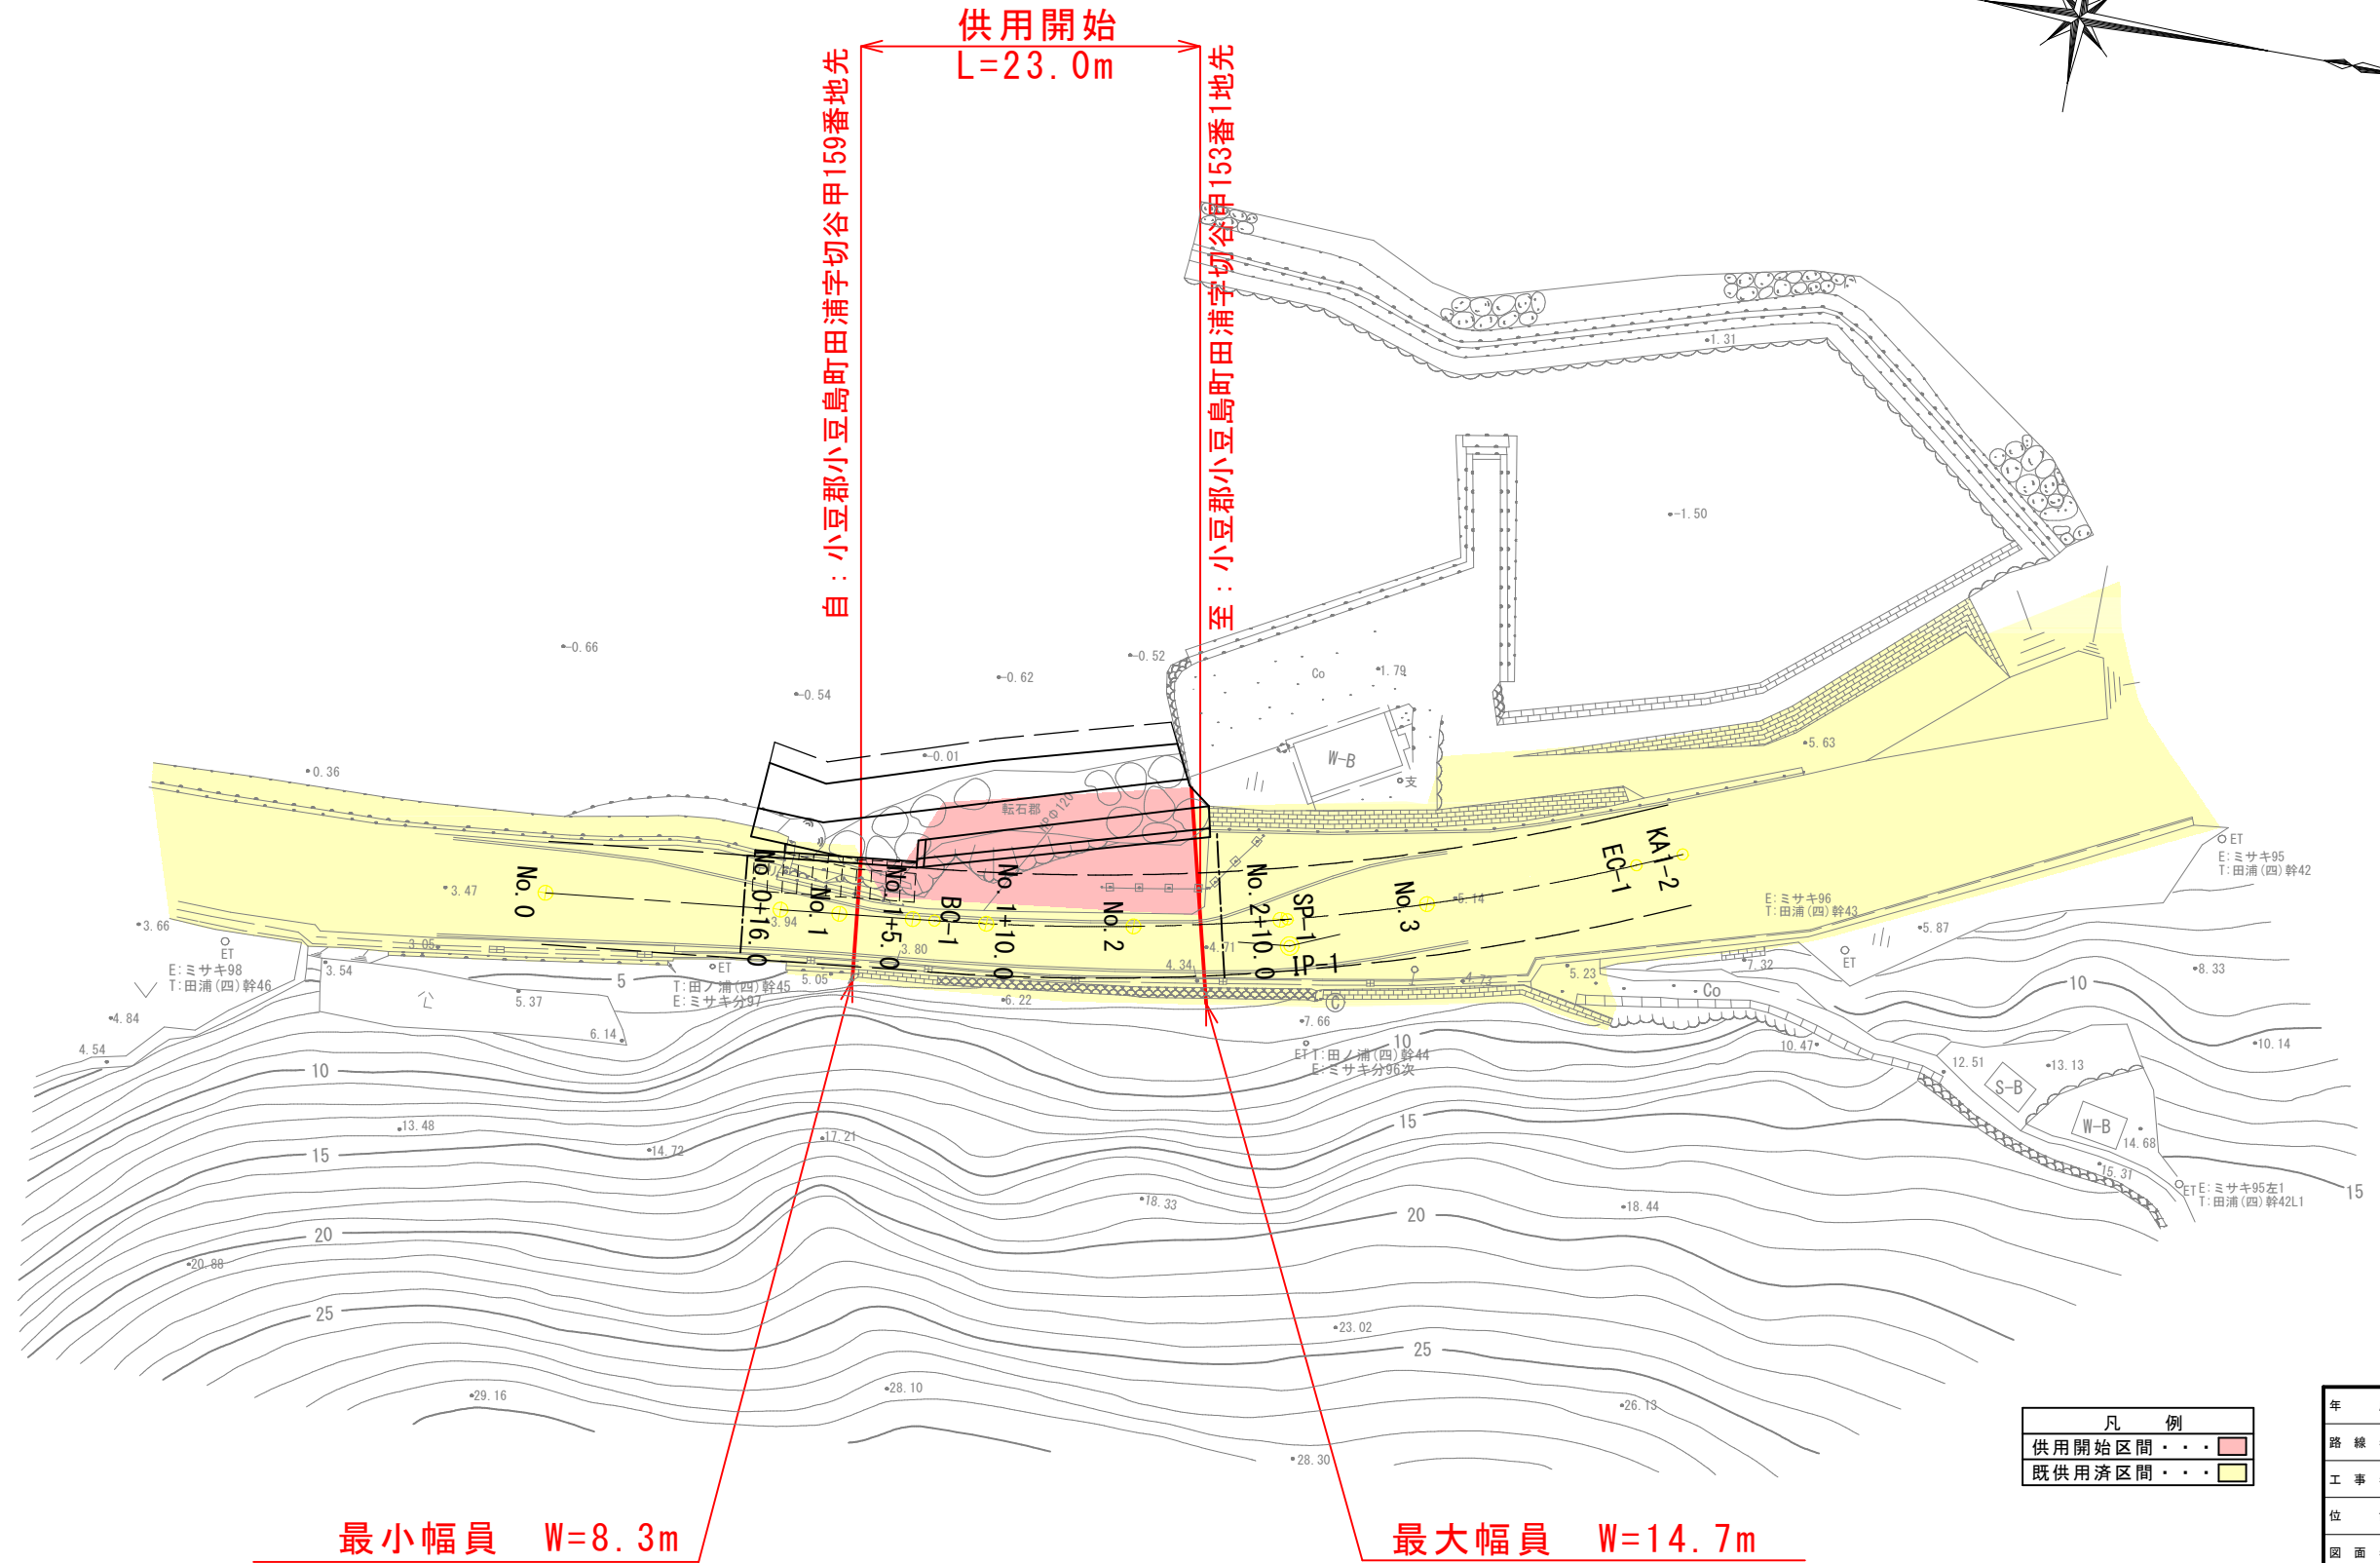


県道田浦坂手港線

所在：小豆郡小豆島町切谷

平面図

S=1:500

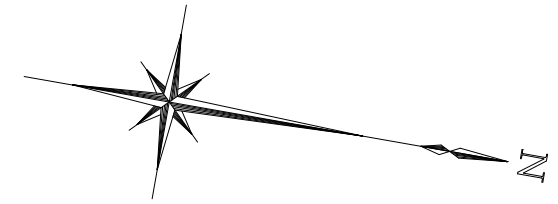

供用開始
L=23.0m

自：小豆郡小豆島町田浦字切谷甲159番地先

至：小豆郡小豆島町田浦字切谷甲153番1地先

凡 例	
供用開始区間	■■■■
既供用済区間	■■■■

年 度	令和2年度	供用開始	設計図
路線名	県道田浦坂手港線		
工事名	地方特定道路整備工事		
位 置	小豆郡小豆島町切谷		
図面名	平面図		
縮 尺	國中記載	図面番号	1/3
作成年月日	令和 年 月 日		
会 社 名			
事業者名	香川県小豆総合事務所		