


位置図

S=1 : 50,000

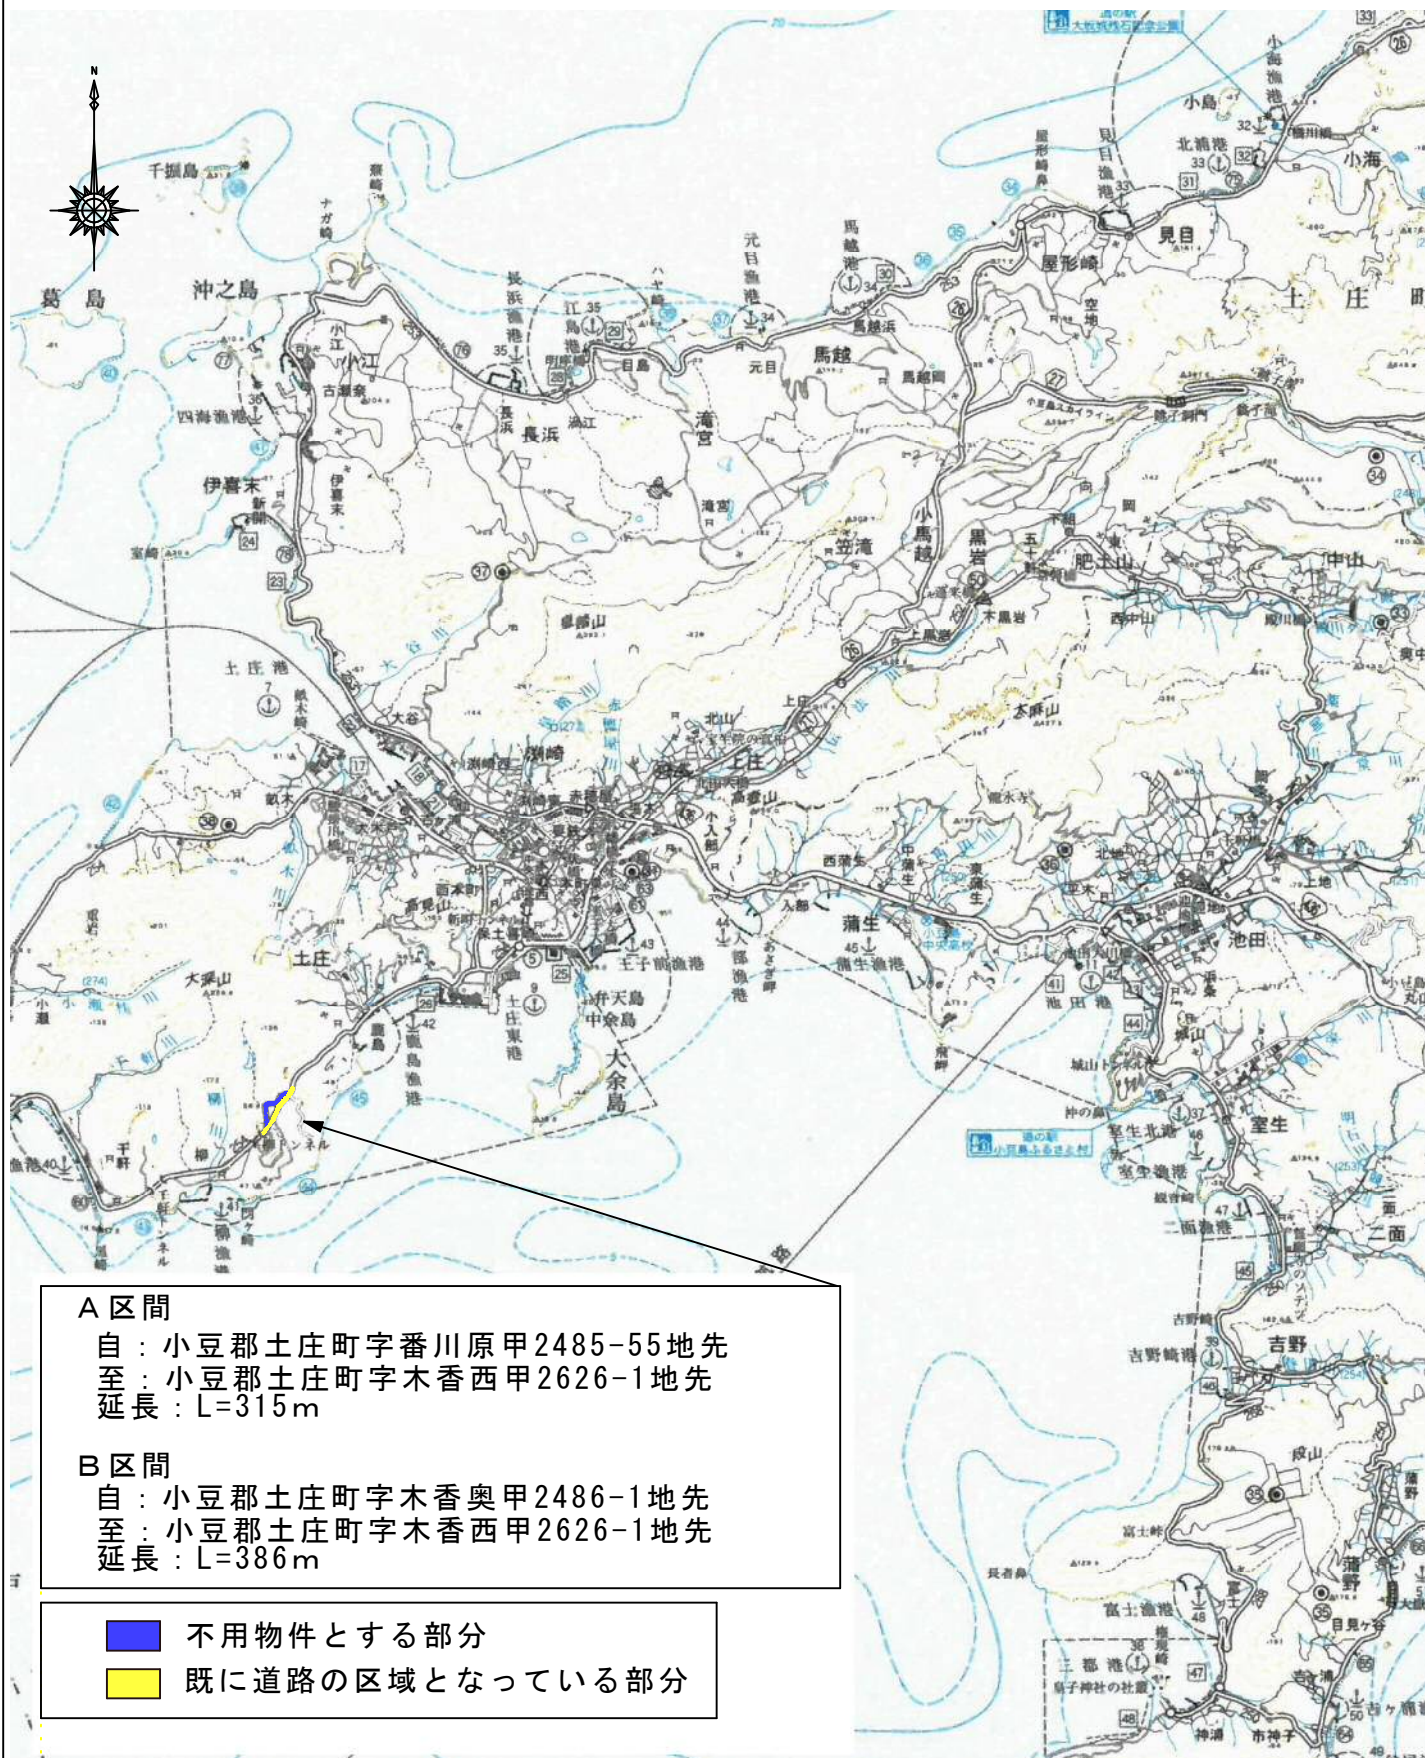

A 区間

自：小豆郡土庄町字番川原甲2485-55地先
至：小豆郡土庄町字木香西甲2626-1地先
延長：L=315m

B 区間

自：小豆郡土庄町字木香奥甲2486-1地先
至：小豆郡土庄町字木香西甲2626-1地先
延長：L=386m



不用物件とする部分

既に道路の区域となっている部分