



平面図 S=1:1000

供用開始区間① L=65m


供用開始区間② L=18m

(自) 高松市川島東町字東下所523番2地先

(至) 高松市川島東町字東下所531番3地先

(自) 高松市川島東町字東下所532番3地先

(至) 高松市川島東町字東下所532番4地先

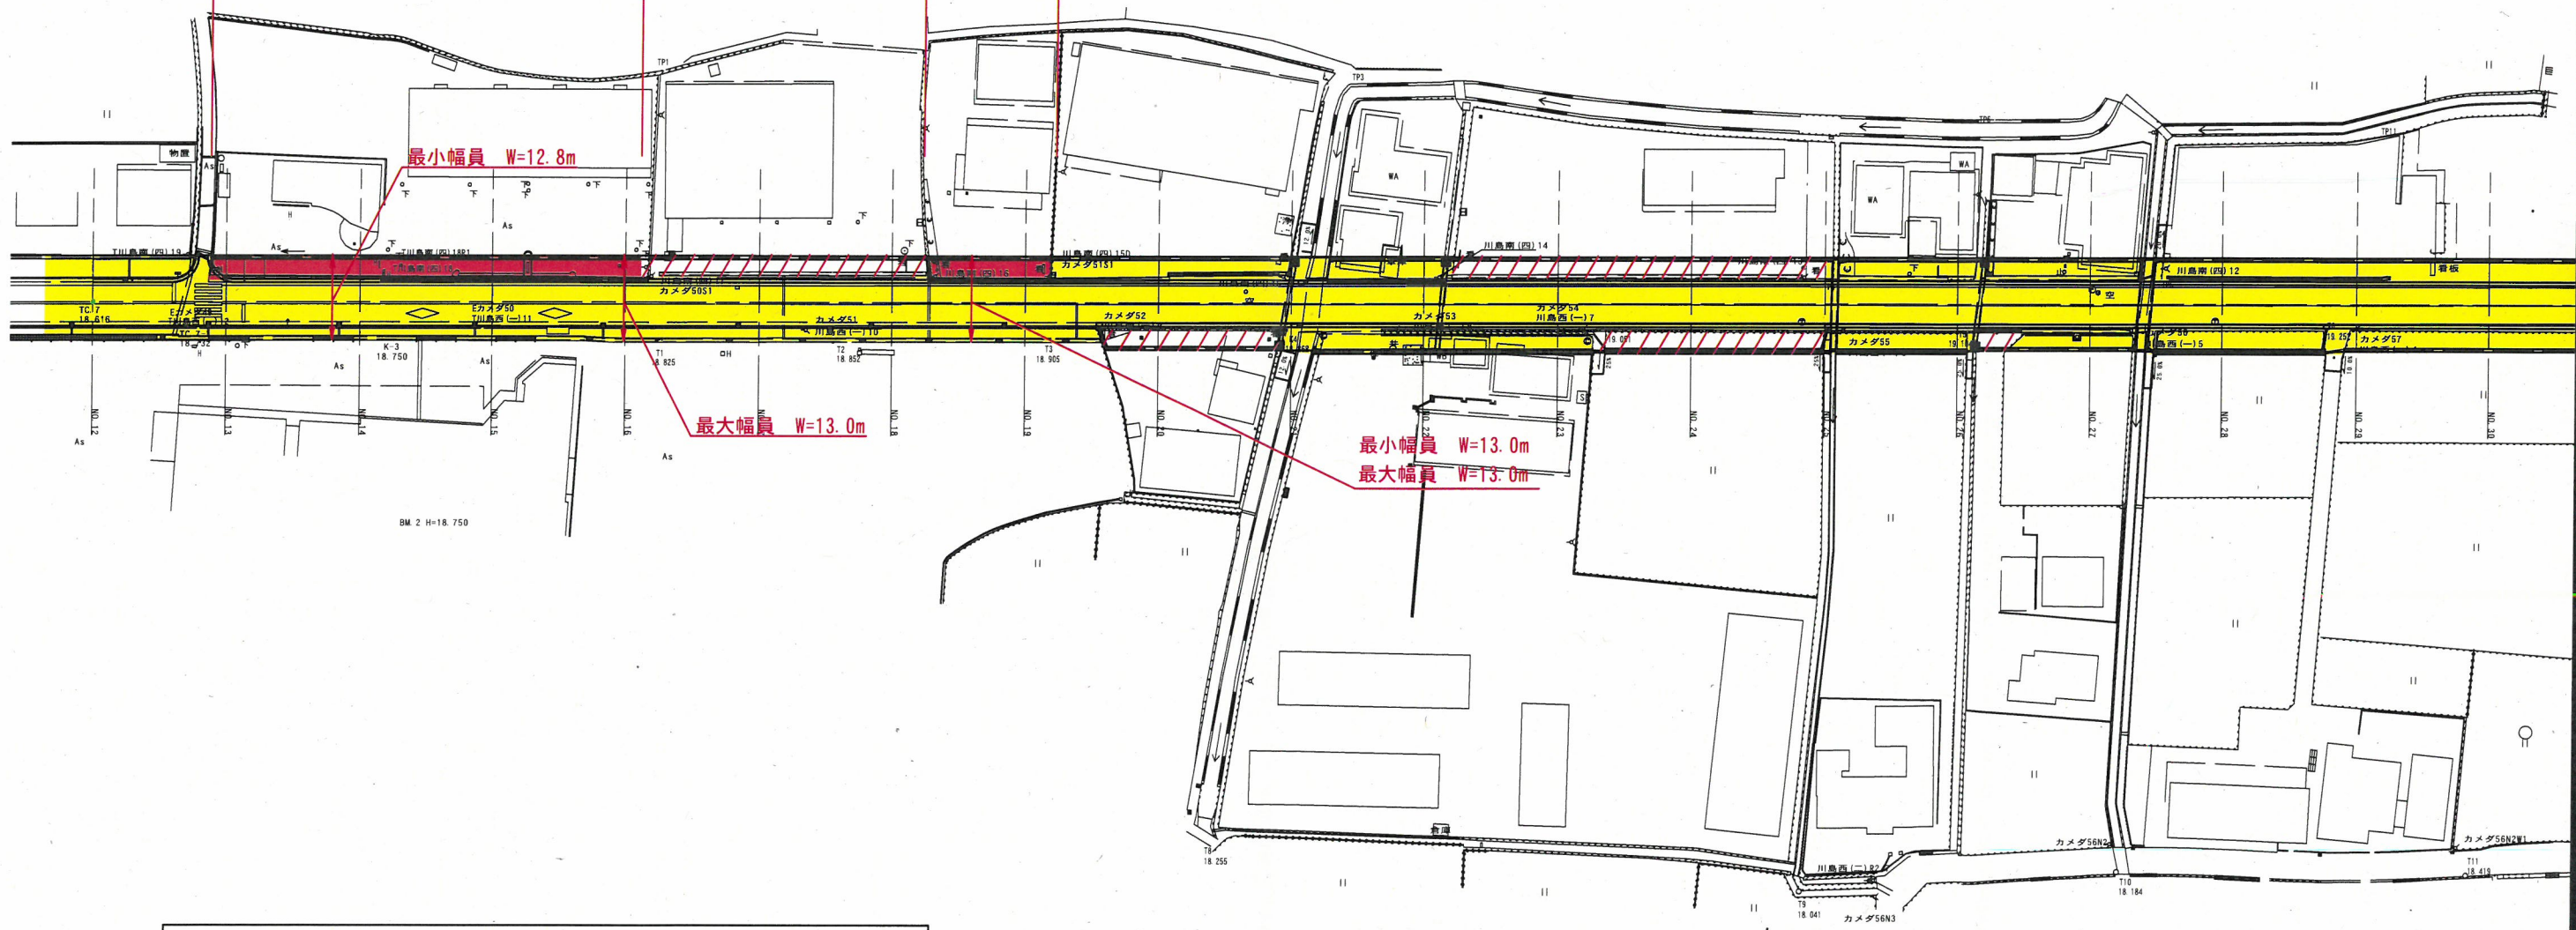

凡 例

- 供用開始区間 赤色
- 既供用済区間 黄色
- 未供用区間 赤色斜線

年 度	
路河川名等	県道三木国分寺線
工 事 名	
位 置	高松市川島東町
図 面 名	平 面 図
縮 尺	1/1000 図面番号
作成年月日	
会 社 名	
事業者名	香川県高松土木事務所