


位置図

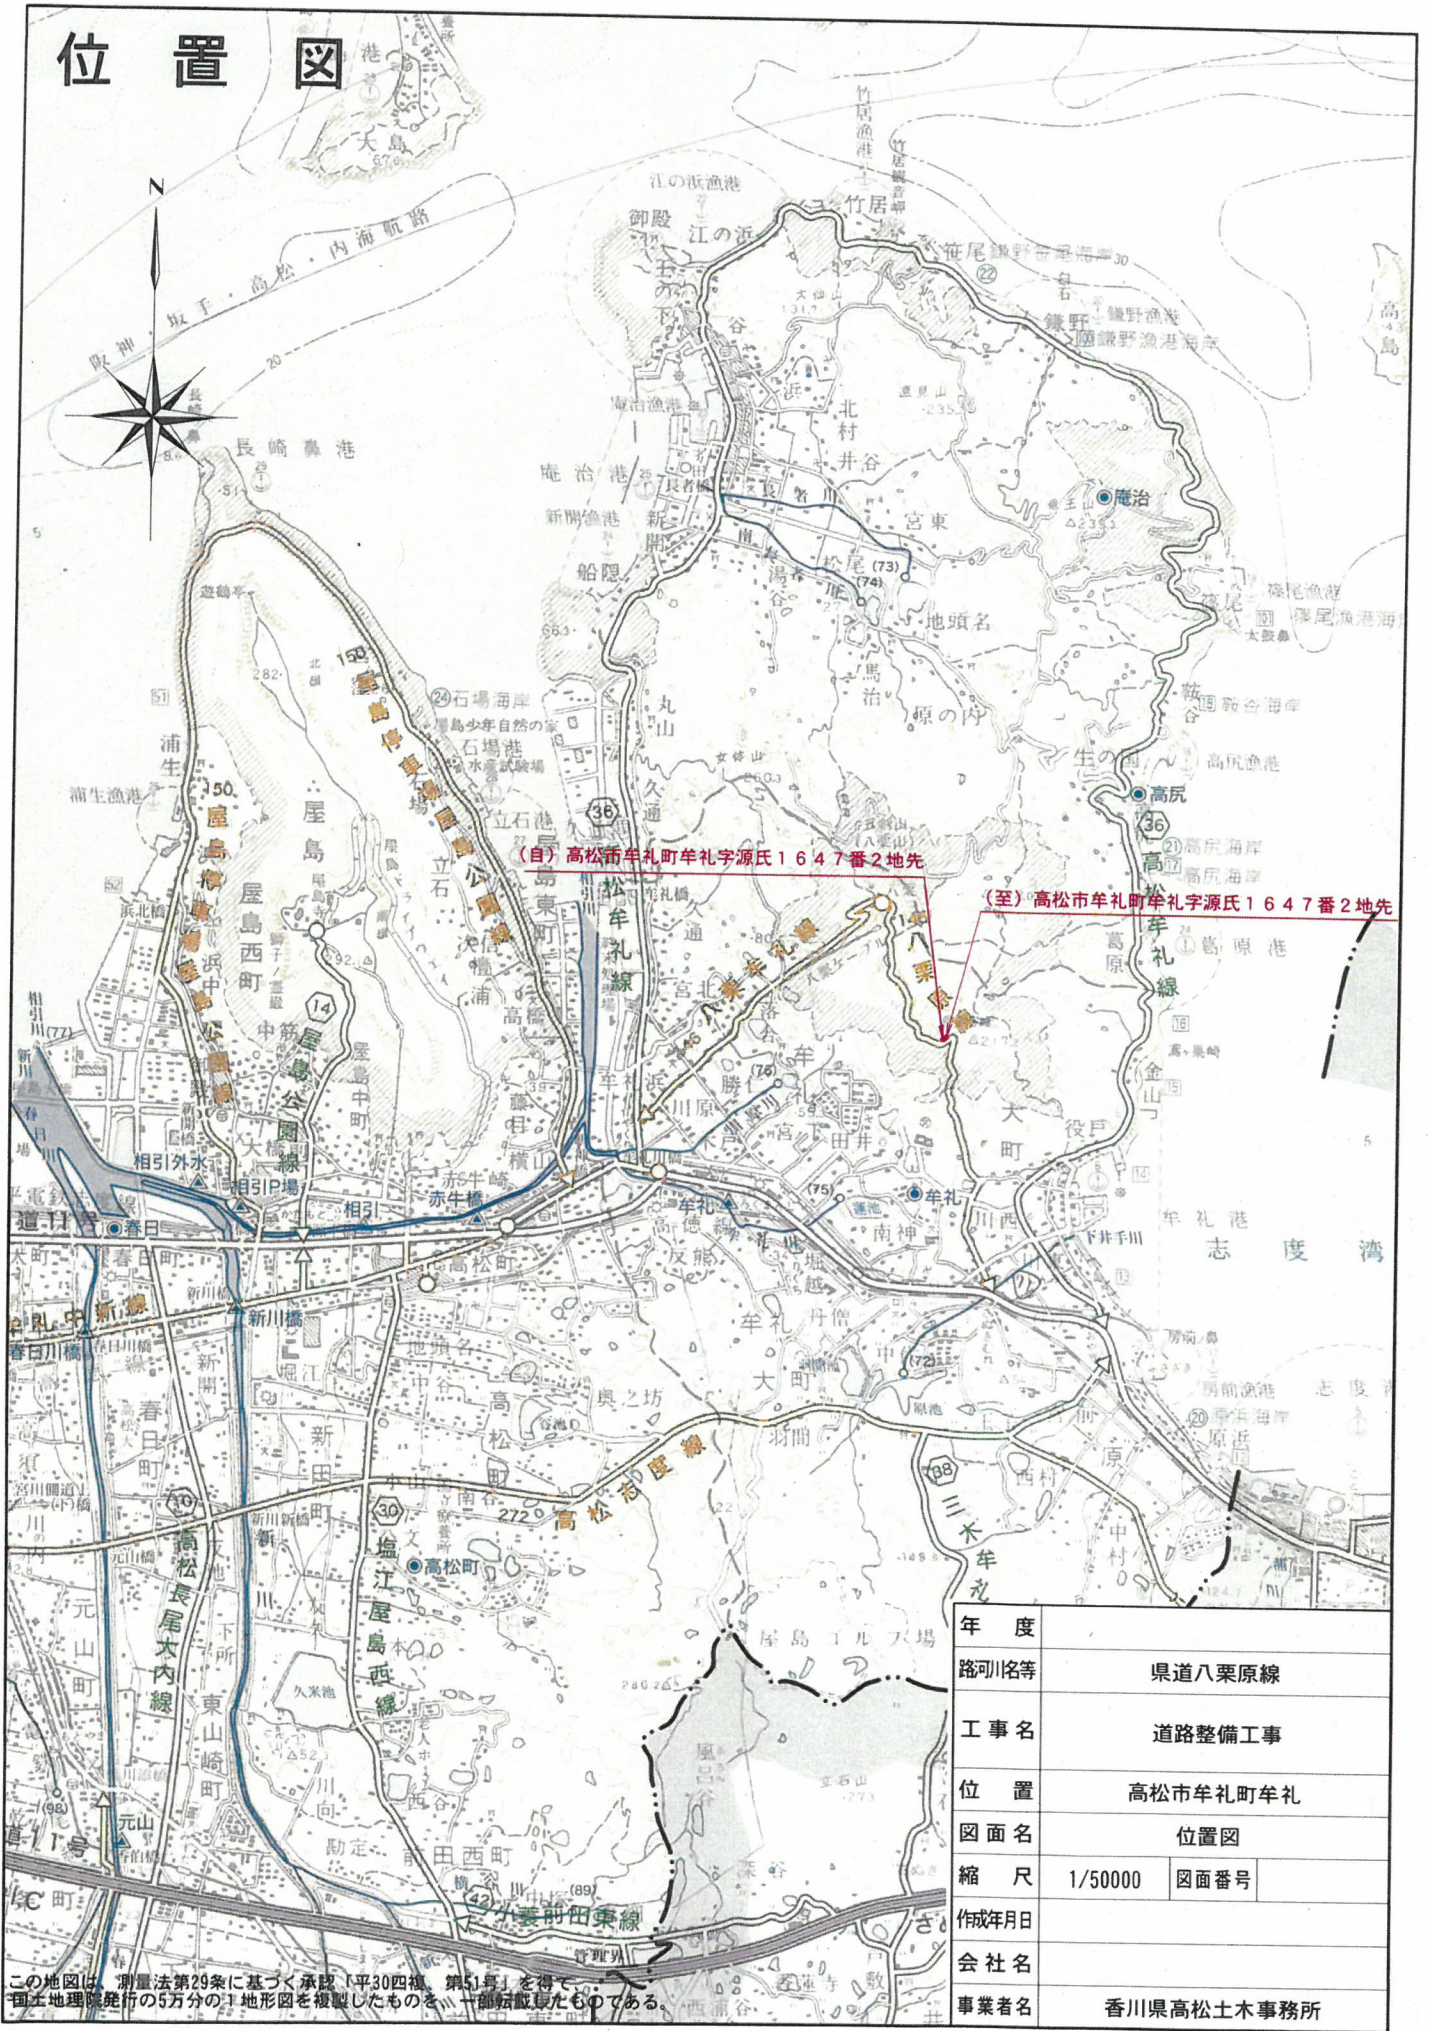

(自) 高松市牟礼町牟礼字源氏1647番2地先

(至) 高松市牟礼町牟礼字源氏1647番2地先

年度	
路可名等	県道八栗原線
工事名	道路整備工事
位置	高松市牟礼町牟礼
図面名	位置図
縮尺	1/50000 図面番号
作成年月日	
会社名	
事業者名	香川県高松土木事務所

この地図は、測量法第29条に基づく承認「平30四補、第51号」を得て、国土地理院発行の5万分の1地形図を複製したものを、一部縮小したものである。