


位置図

縮尺 1/50,000

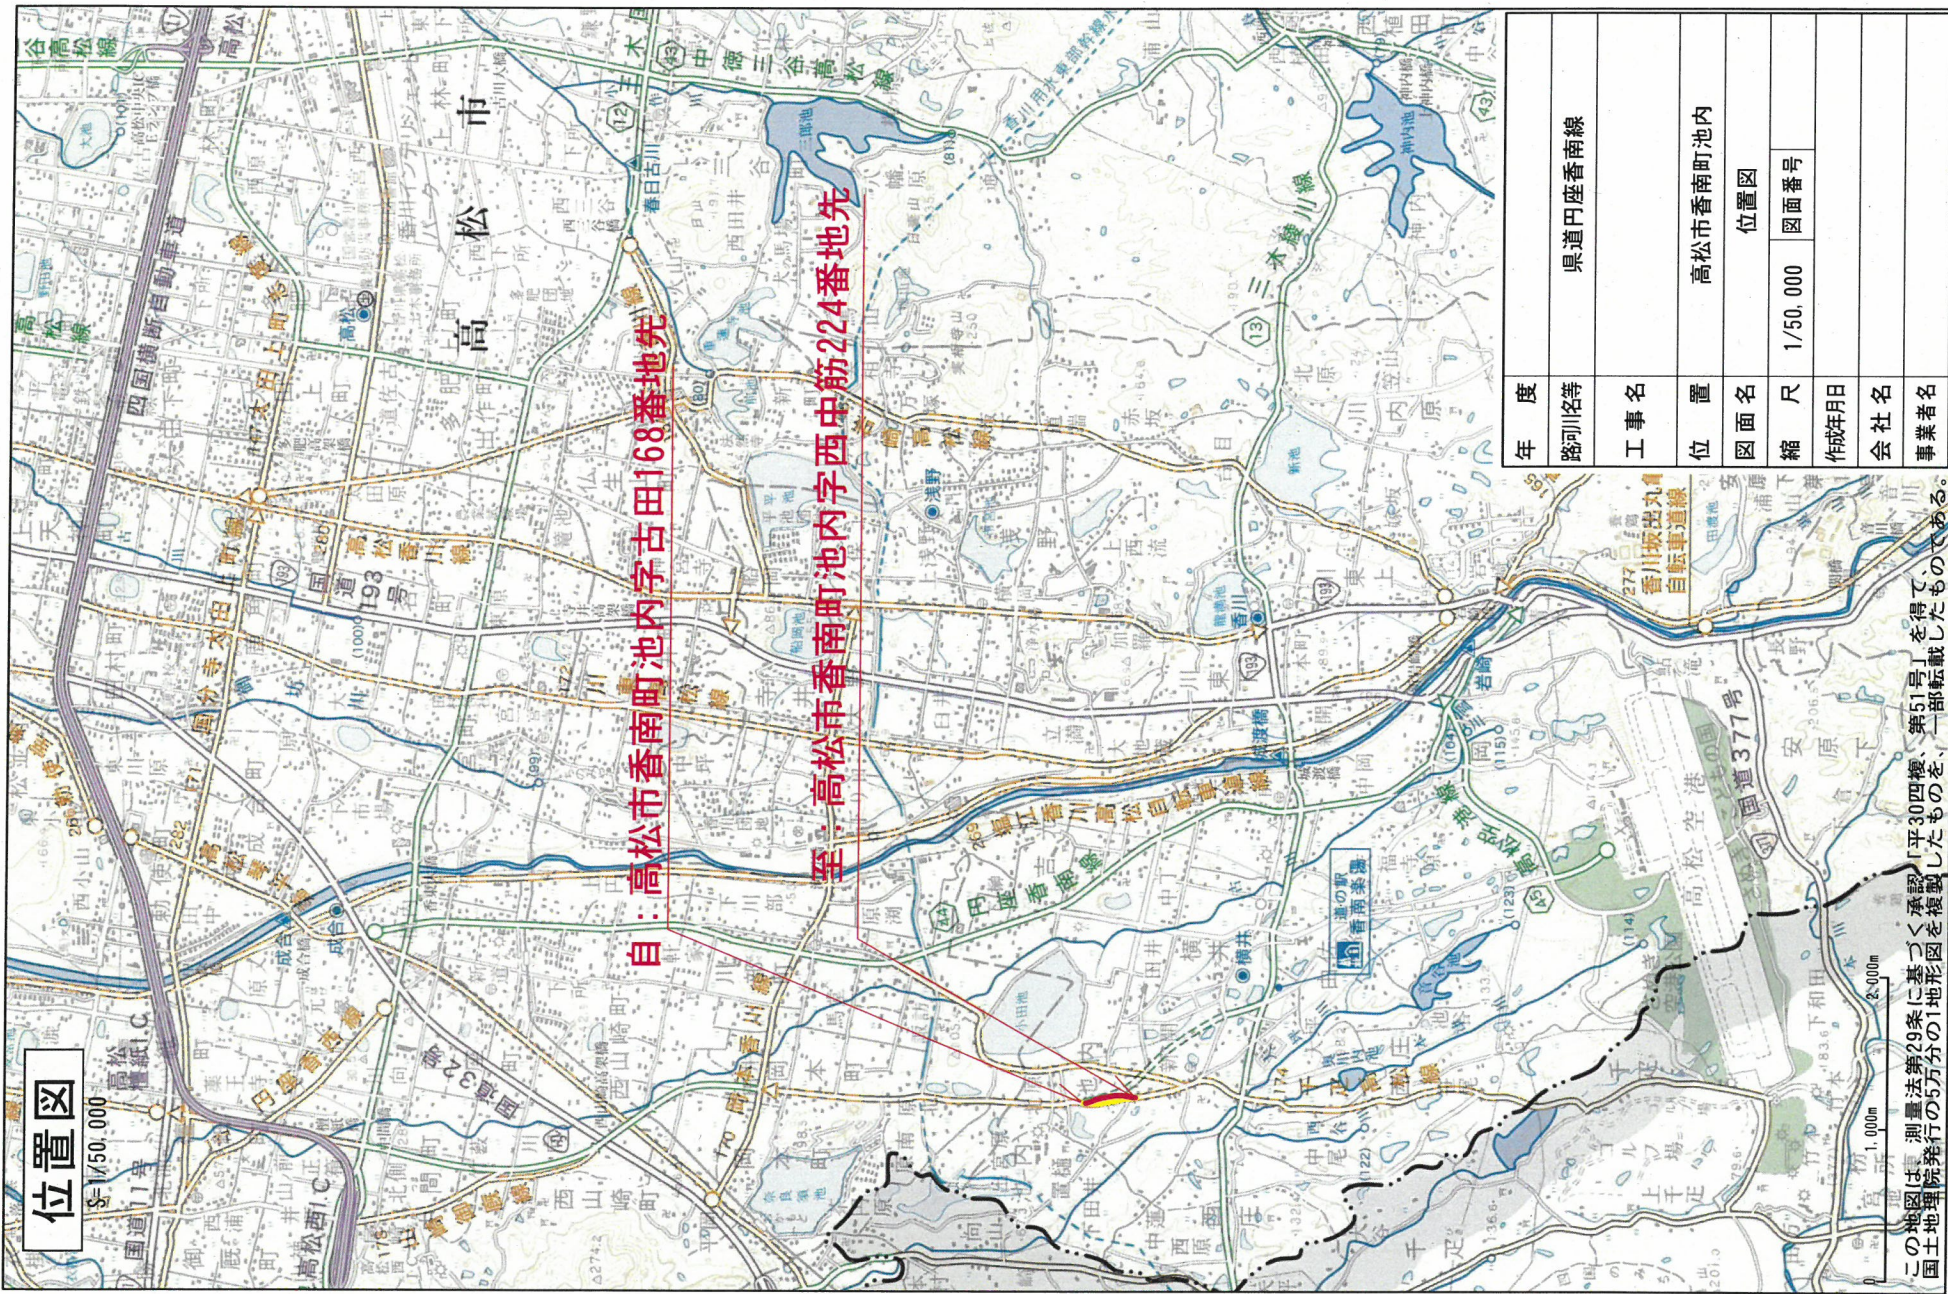

自：高松市香南町池内字古田168番地先
至：高松市香南町池内字西中筋224番地先

年度	路河川名等	県道円座香南線
工事名	位置	高松市香南町池内
図面名	位置図	
縮尺	1/50,000	図面番号
作成年月日		
会社名		
事業者名		

この地図は、測量法第29条に基づき承認した平30四標、第51号丁を得て、国土地理院発行の1/50,000分の1地形図を複製したものを、一部転載したものである。