


位置図

1,000m 2,000m

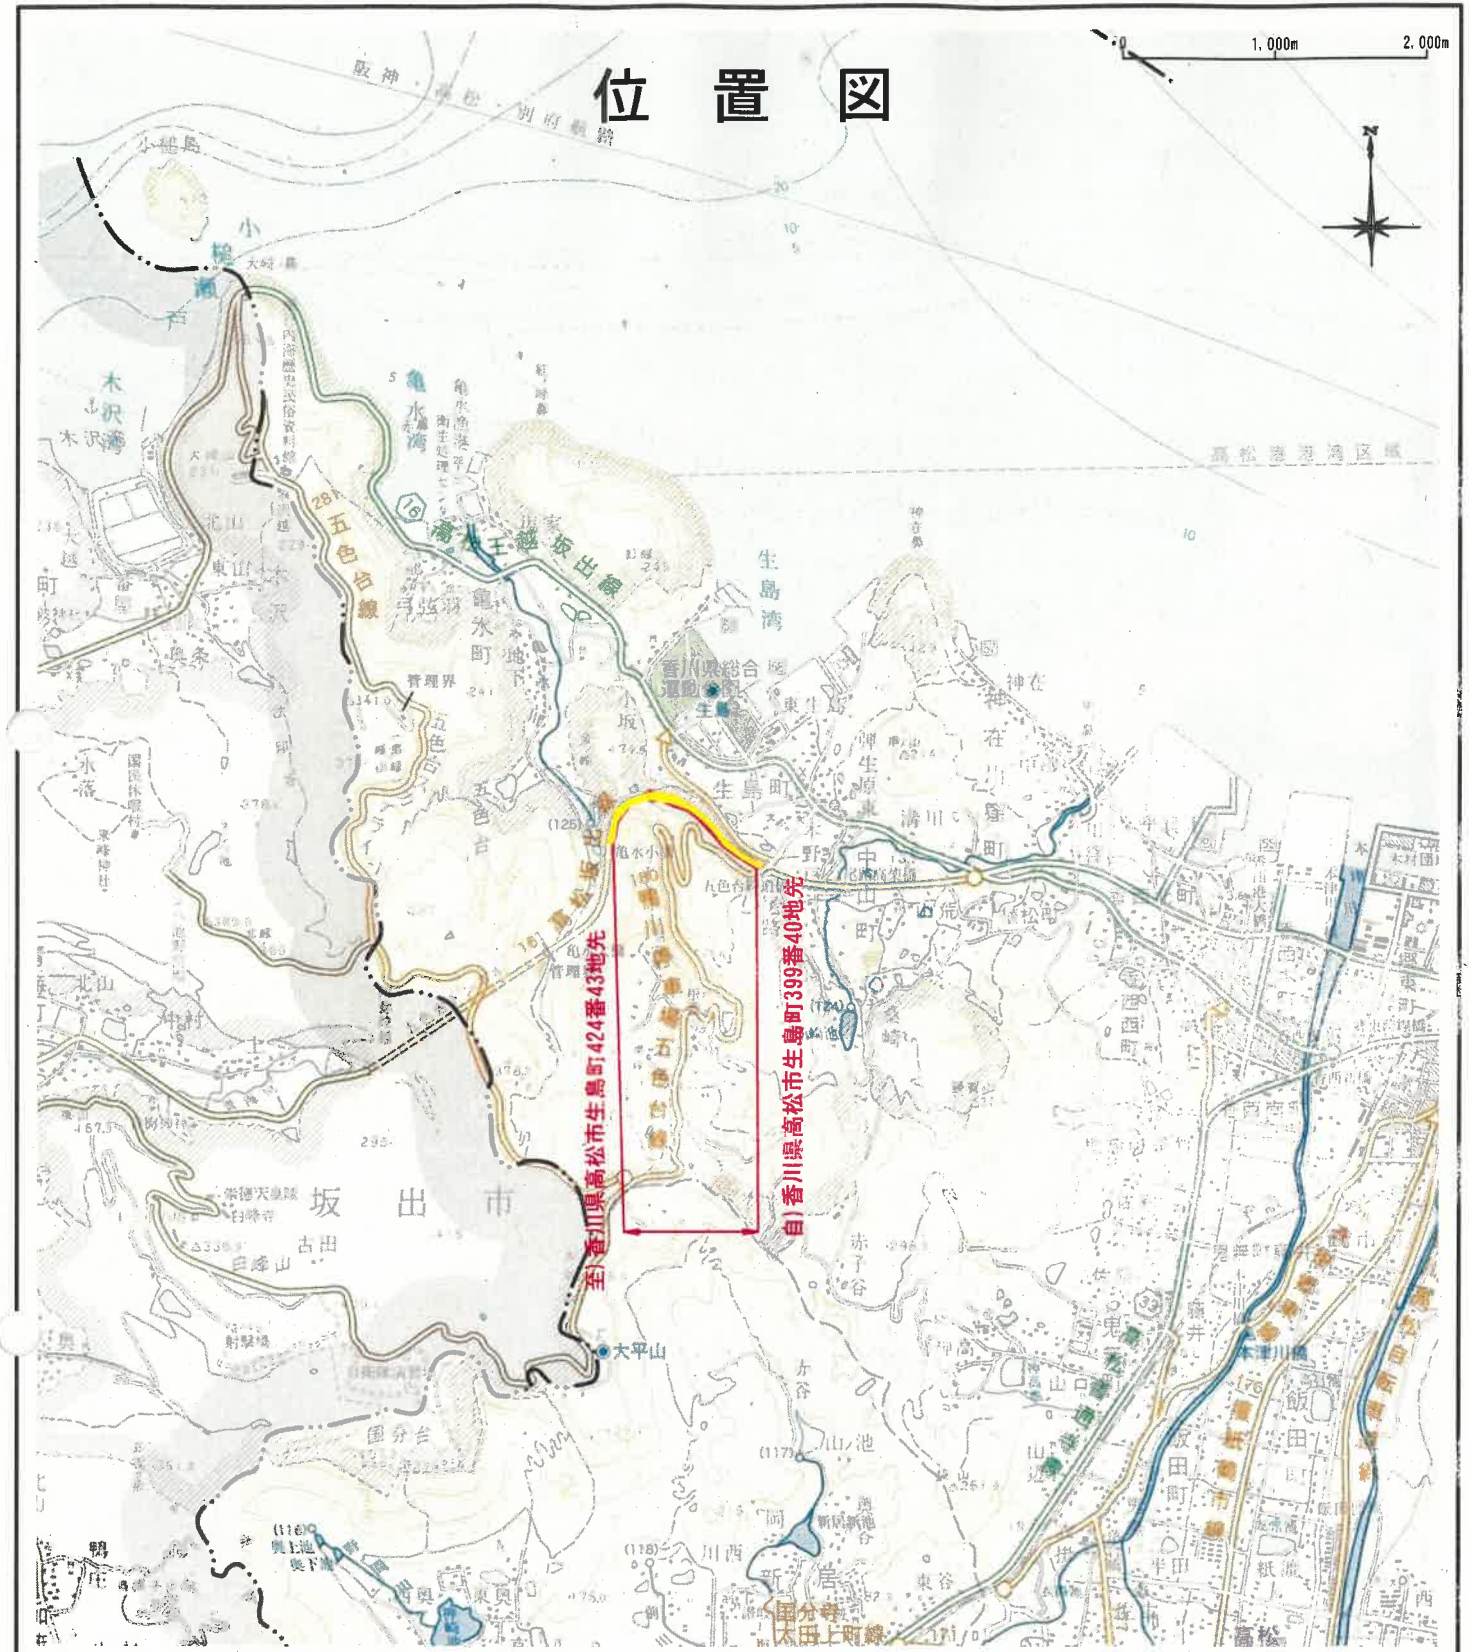

この地図は、測量法第29条に基づく承認「平30四複、第51号」を得て、国土地理院発行の5万分の1地形図を複製したものを、一部転載したものである。

| | | | |
|-------|------------|------|---|
| 年度 | 令和3年度 区域変更 | | |
| 路線名 | 県道高松坂出線 | | |
| 工事名 | 道路改築事業 | | |
| 位置 | 高松市生島町他 | | |
| 図面名 | 位置図 | | |
| 縮尺 | 1/50,000 | 図面番号 | — |
| 作成年月日 | | | |
| 会社名 | | | |
| 事業者名 | 香川県高松土木事務所 | | |