


# 計画一般図

仮設計画平面図 S=1:500

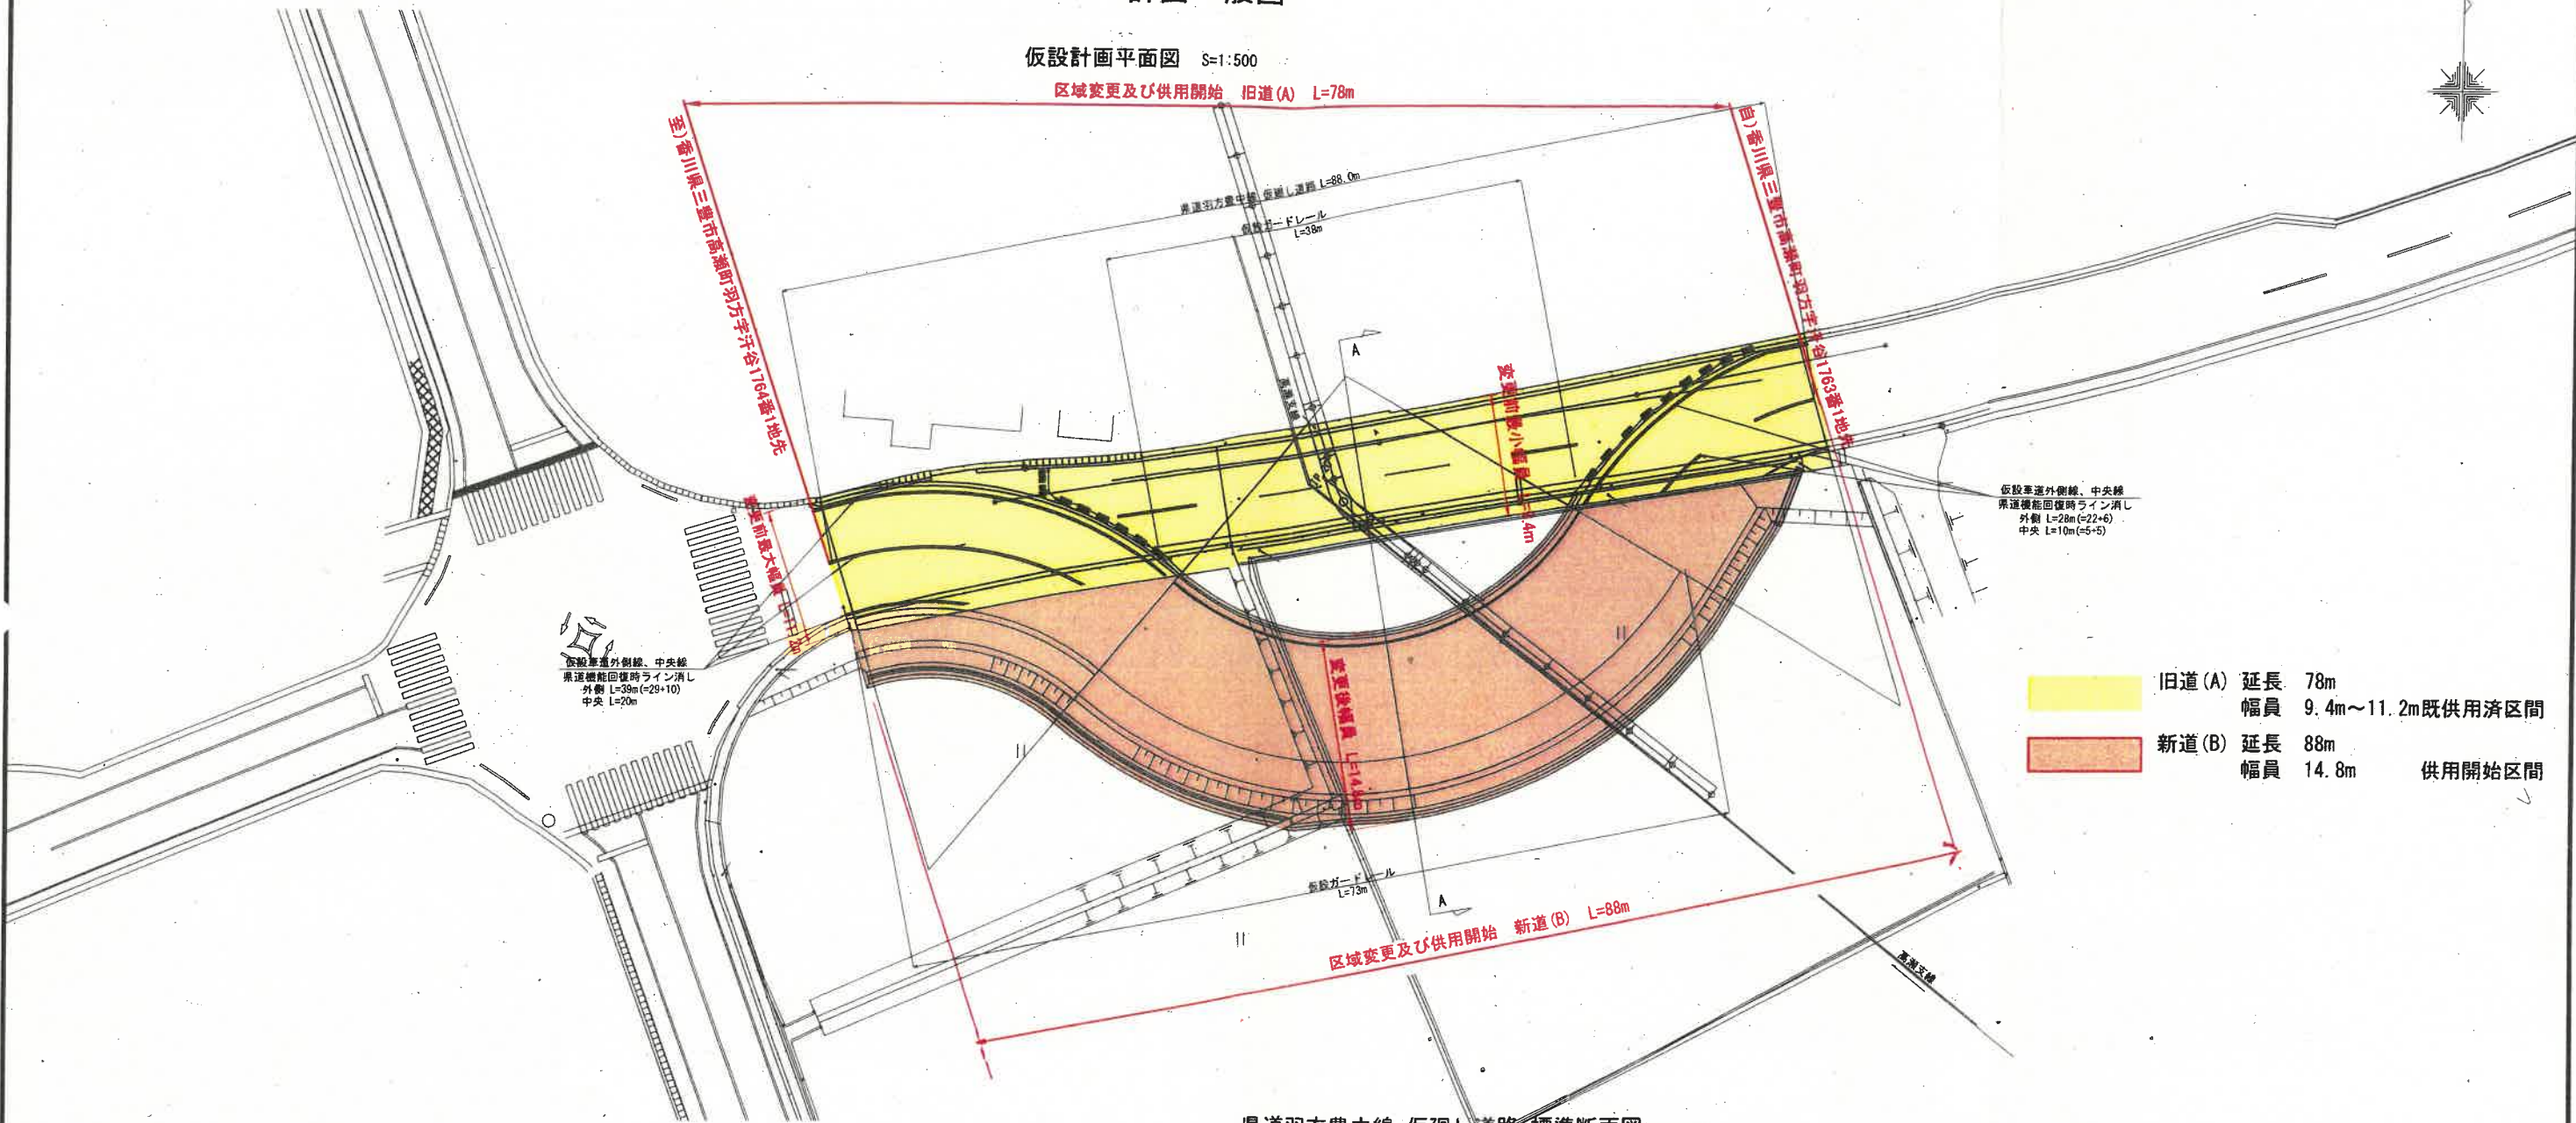


仮設車道外側線、中央線  
県道標準面復時ライン消し  
外側 L=28m (=22+6)  
中央 L=10m (=5+5)

仮設車道外側線、中央線  
県道標準面復時ライン消し  
外側 L=38m (=28+10)  
中央 L=20m

- 旧道(A) 延長 78m  
幅員 9.4m~11.2m 既供用済区間
- 新道(B) 延長 88m  
幅員 14.8m 供用開始区間

## 県道羽方豊中線 仮廻り道路 標準断面図 S=1:200

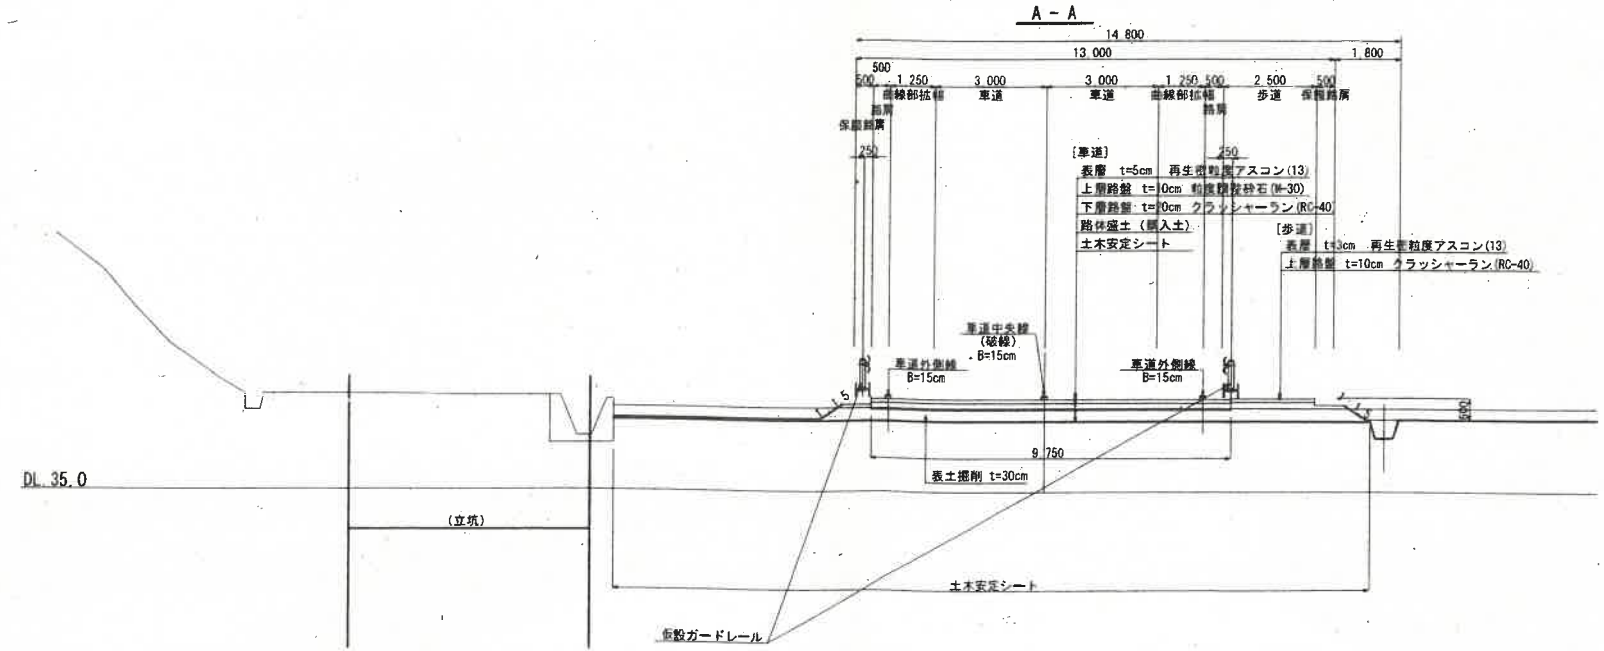

工事名	香川用水施設緊急対策高瀬支線水路改築工事
名称	計画一般図
登録番号	整理番号
独立行政法人 水資源機構 香川用水管理所	