




平面図 S=1:1000


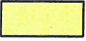

供用開始区間 L=23m

(自) 高松市川島東町字東下所424番1地先

(至) 高松市川島東町字東下所424番1地先

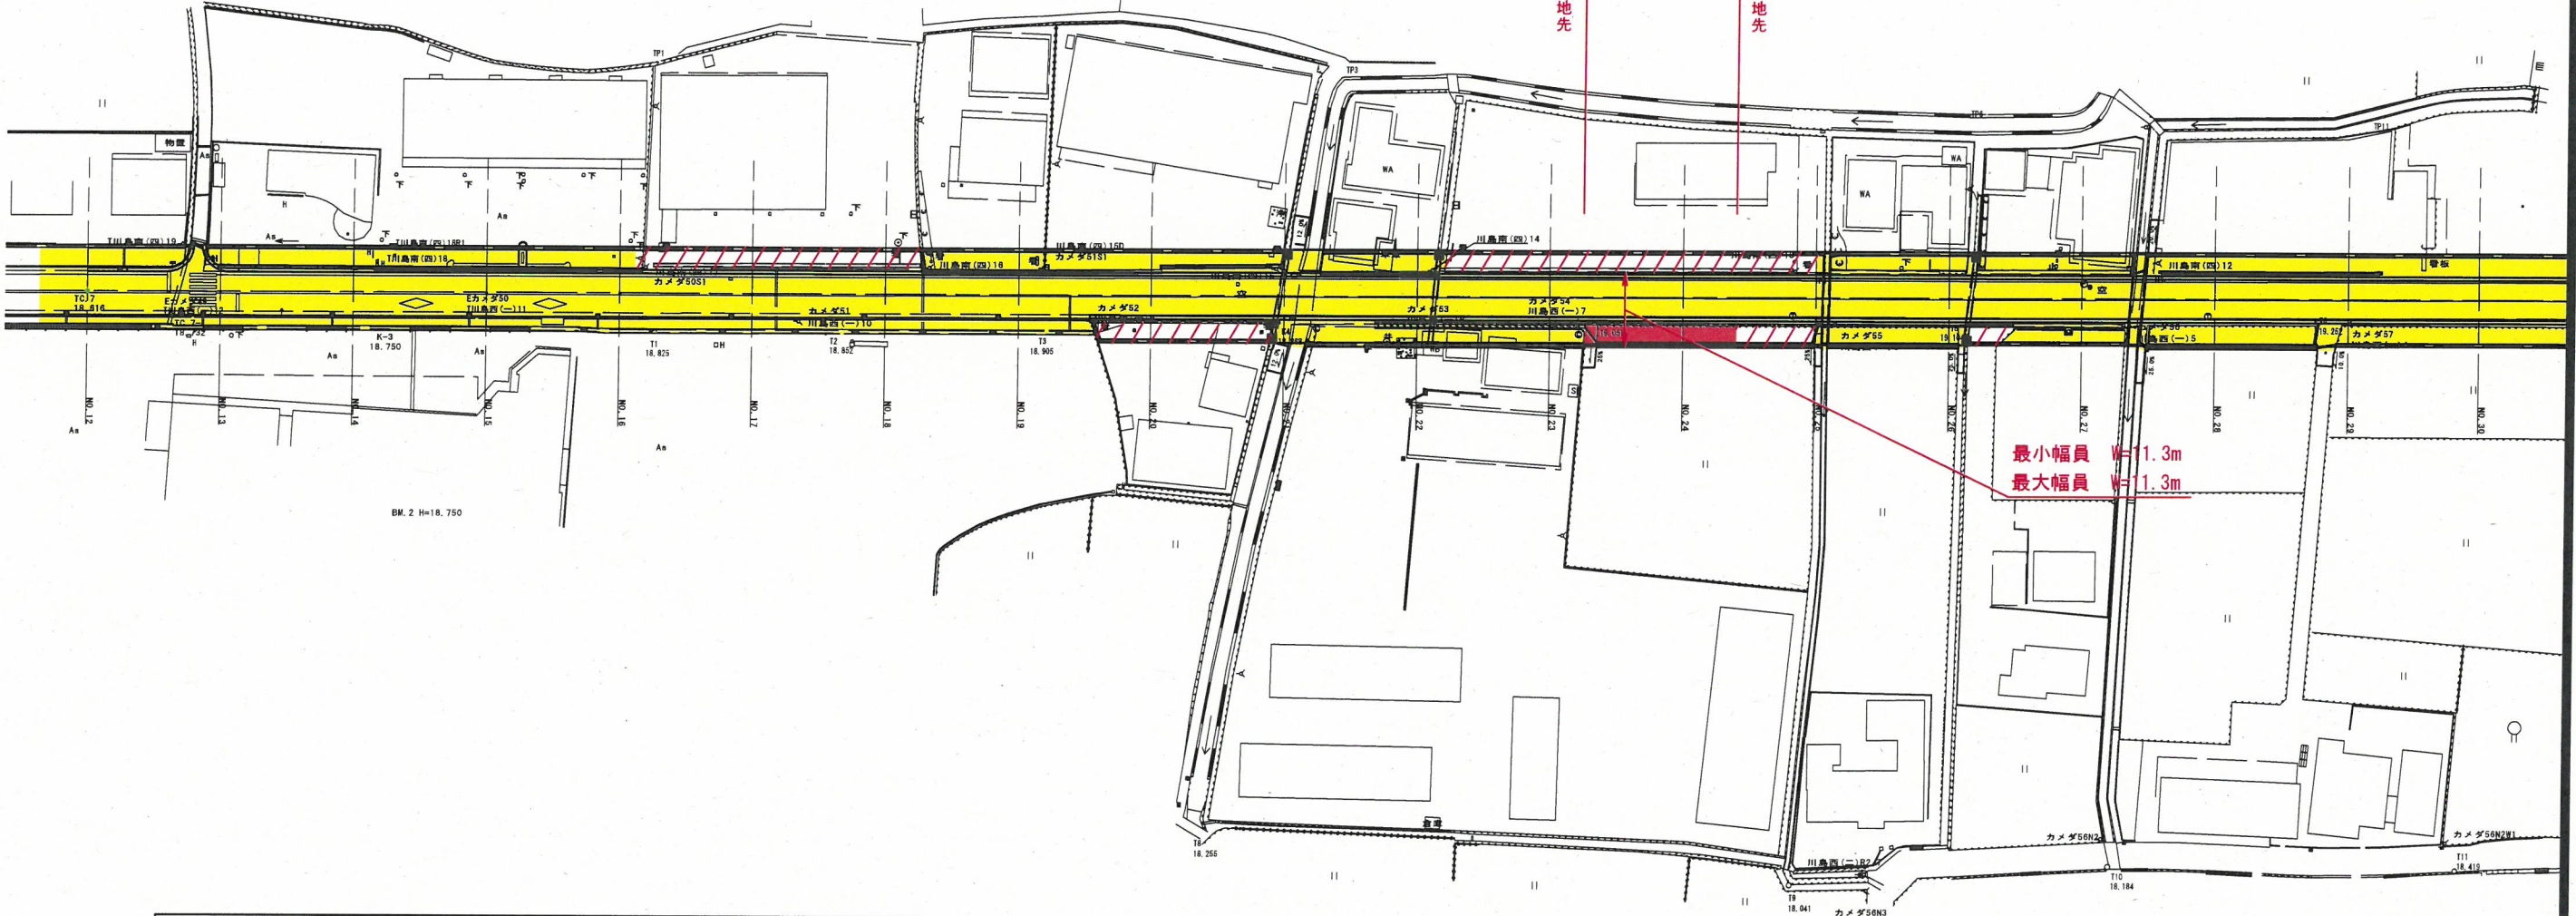

最小幅員 W=1.3m
最大幅員 W=1.3m

凡 例	
供用開始区間	赤色 
既供用済区間	黄色 
未供用区間	赤色斜線 

年 度	
路河川名等	県道三木国分寺線
工 事 名	
位 置	高松市川島東町
図 面 名	平 面 図
縮 尺	1/1000 図面番号
作成年月日	
会 社 名	
専 業 者 名	香川県高松土木事務所