



県道大内白鳥インター線平面図 S = 1 : 1000
東かがわ市白鳥

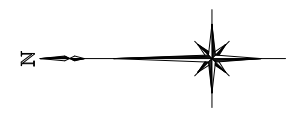

区域変更 延長L=51m
 西) 東かがわ市川東1451番1地先
 東) 東かがわ市川東1472番4地先

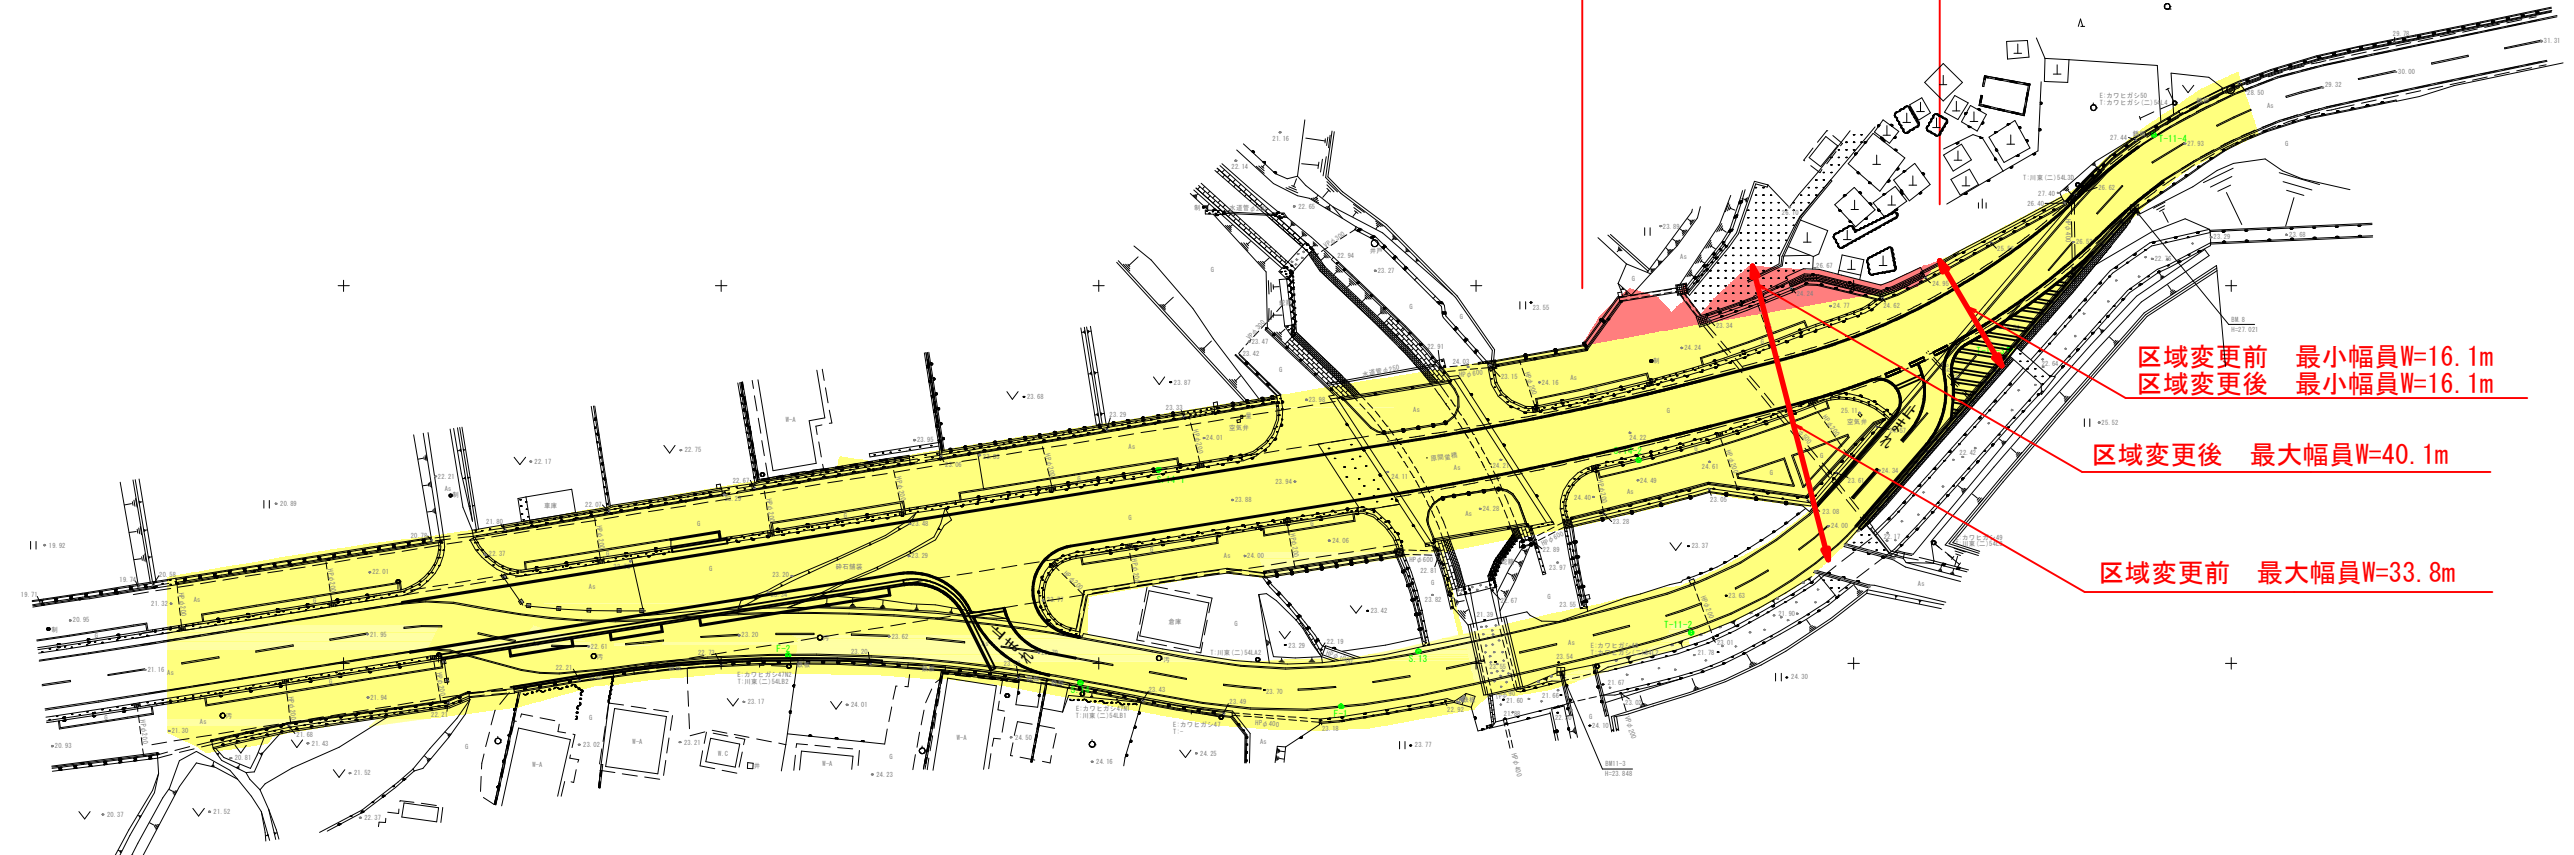

区域変更前 最小幅員W=16.1m
 区域変更後 最小幅員W=16.1m

区域変更後 最大幅員W=40.1m

区域変更前 最大幅員W=33.8m

凡 例	
新たに道路の区域となる部分	
既に道路の区域となっている部分	

年 度		
路 線 名	県道大内白鳥インター線	
工 事 名		
位 置	東かがわ市白鳥	
図 面 名	平面図	
縮 尺	1 : 1000	図面番号
作成年月日		
会 社 名		
事業者名	香川県長尾土木事務所	