



# 香川県生活排水処理施設整備計画図【現況 令和5年度】

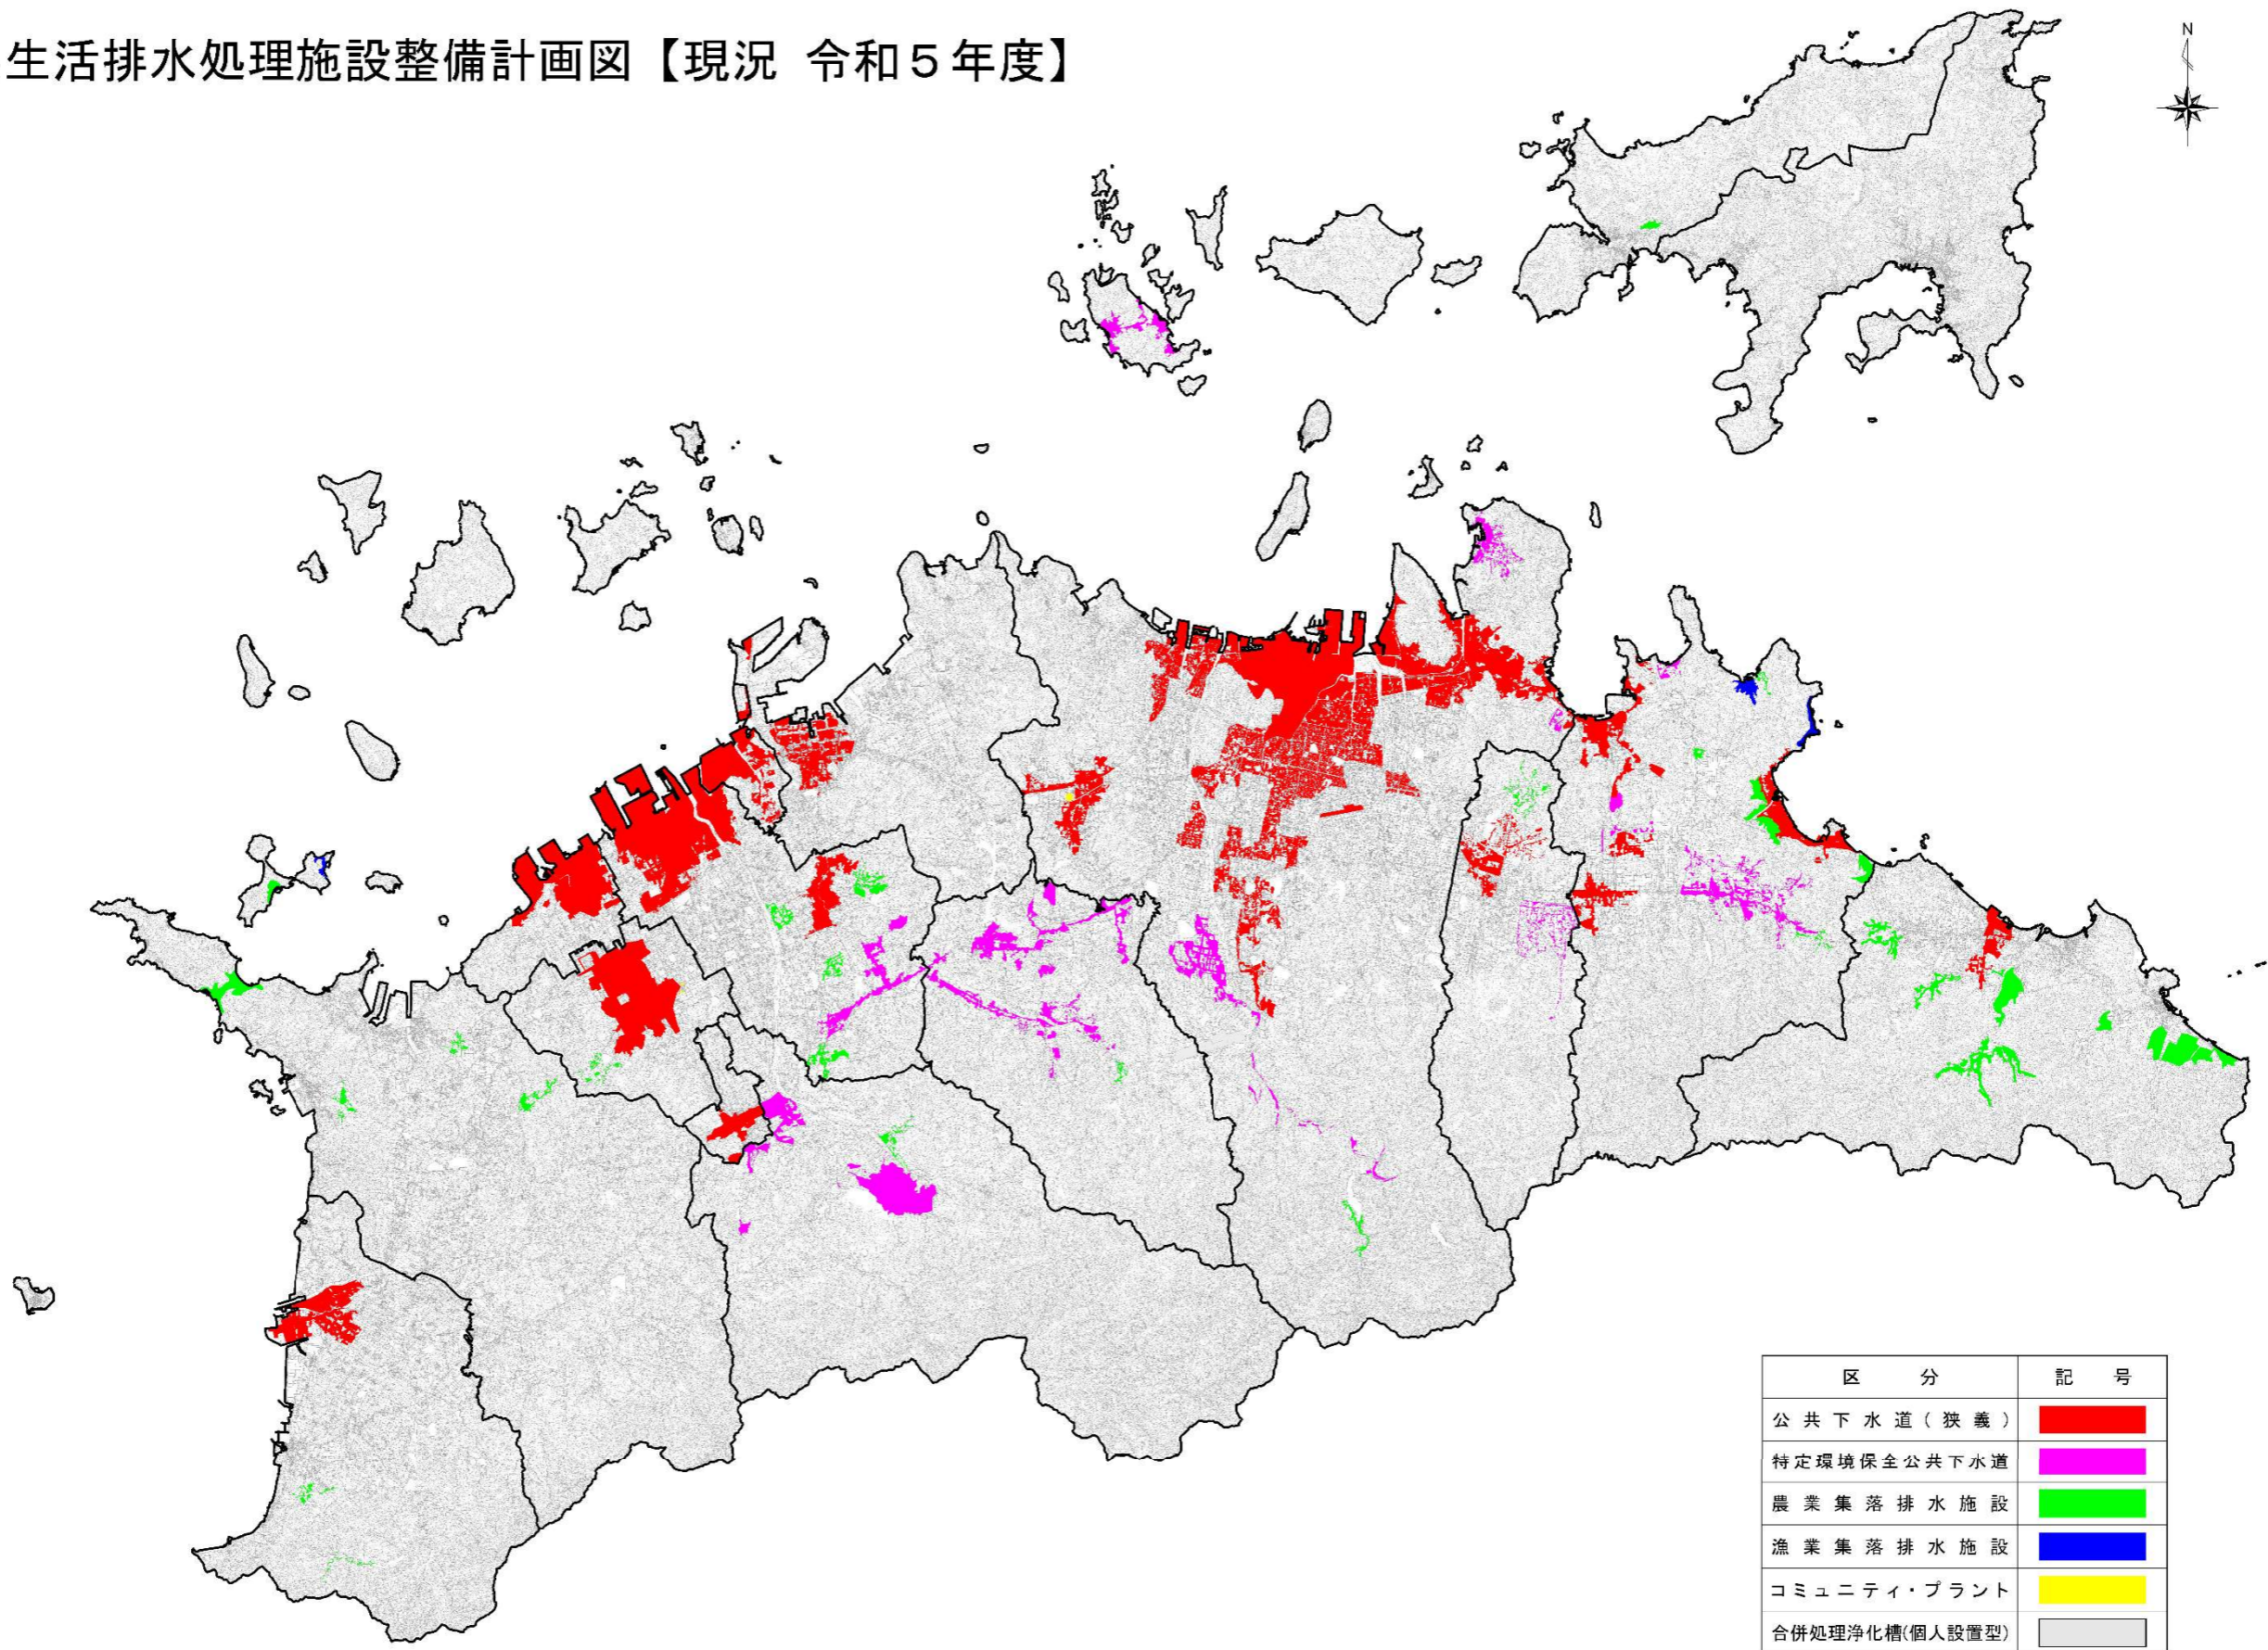


| 区 分            | 記 号 |
|----------------|-----|
| 公共下水道（狭義）      |     |
| 特定環境保全公共下水道    |     |
| 農業集落排水施設       |     |
| 漁業集落排水施設       |     |
| コミュニティ・プラント    |     |
| 合併処理浄化槽（個人設置型） |     |

# 香川県生活排水処理施設整備計画図【中間年次 令和12年度】

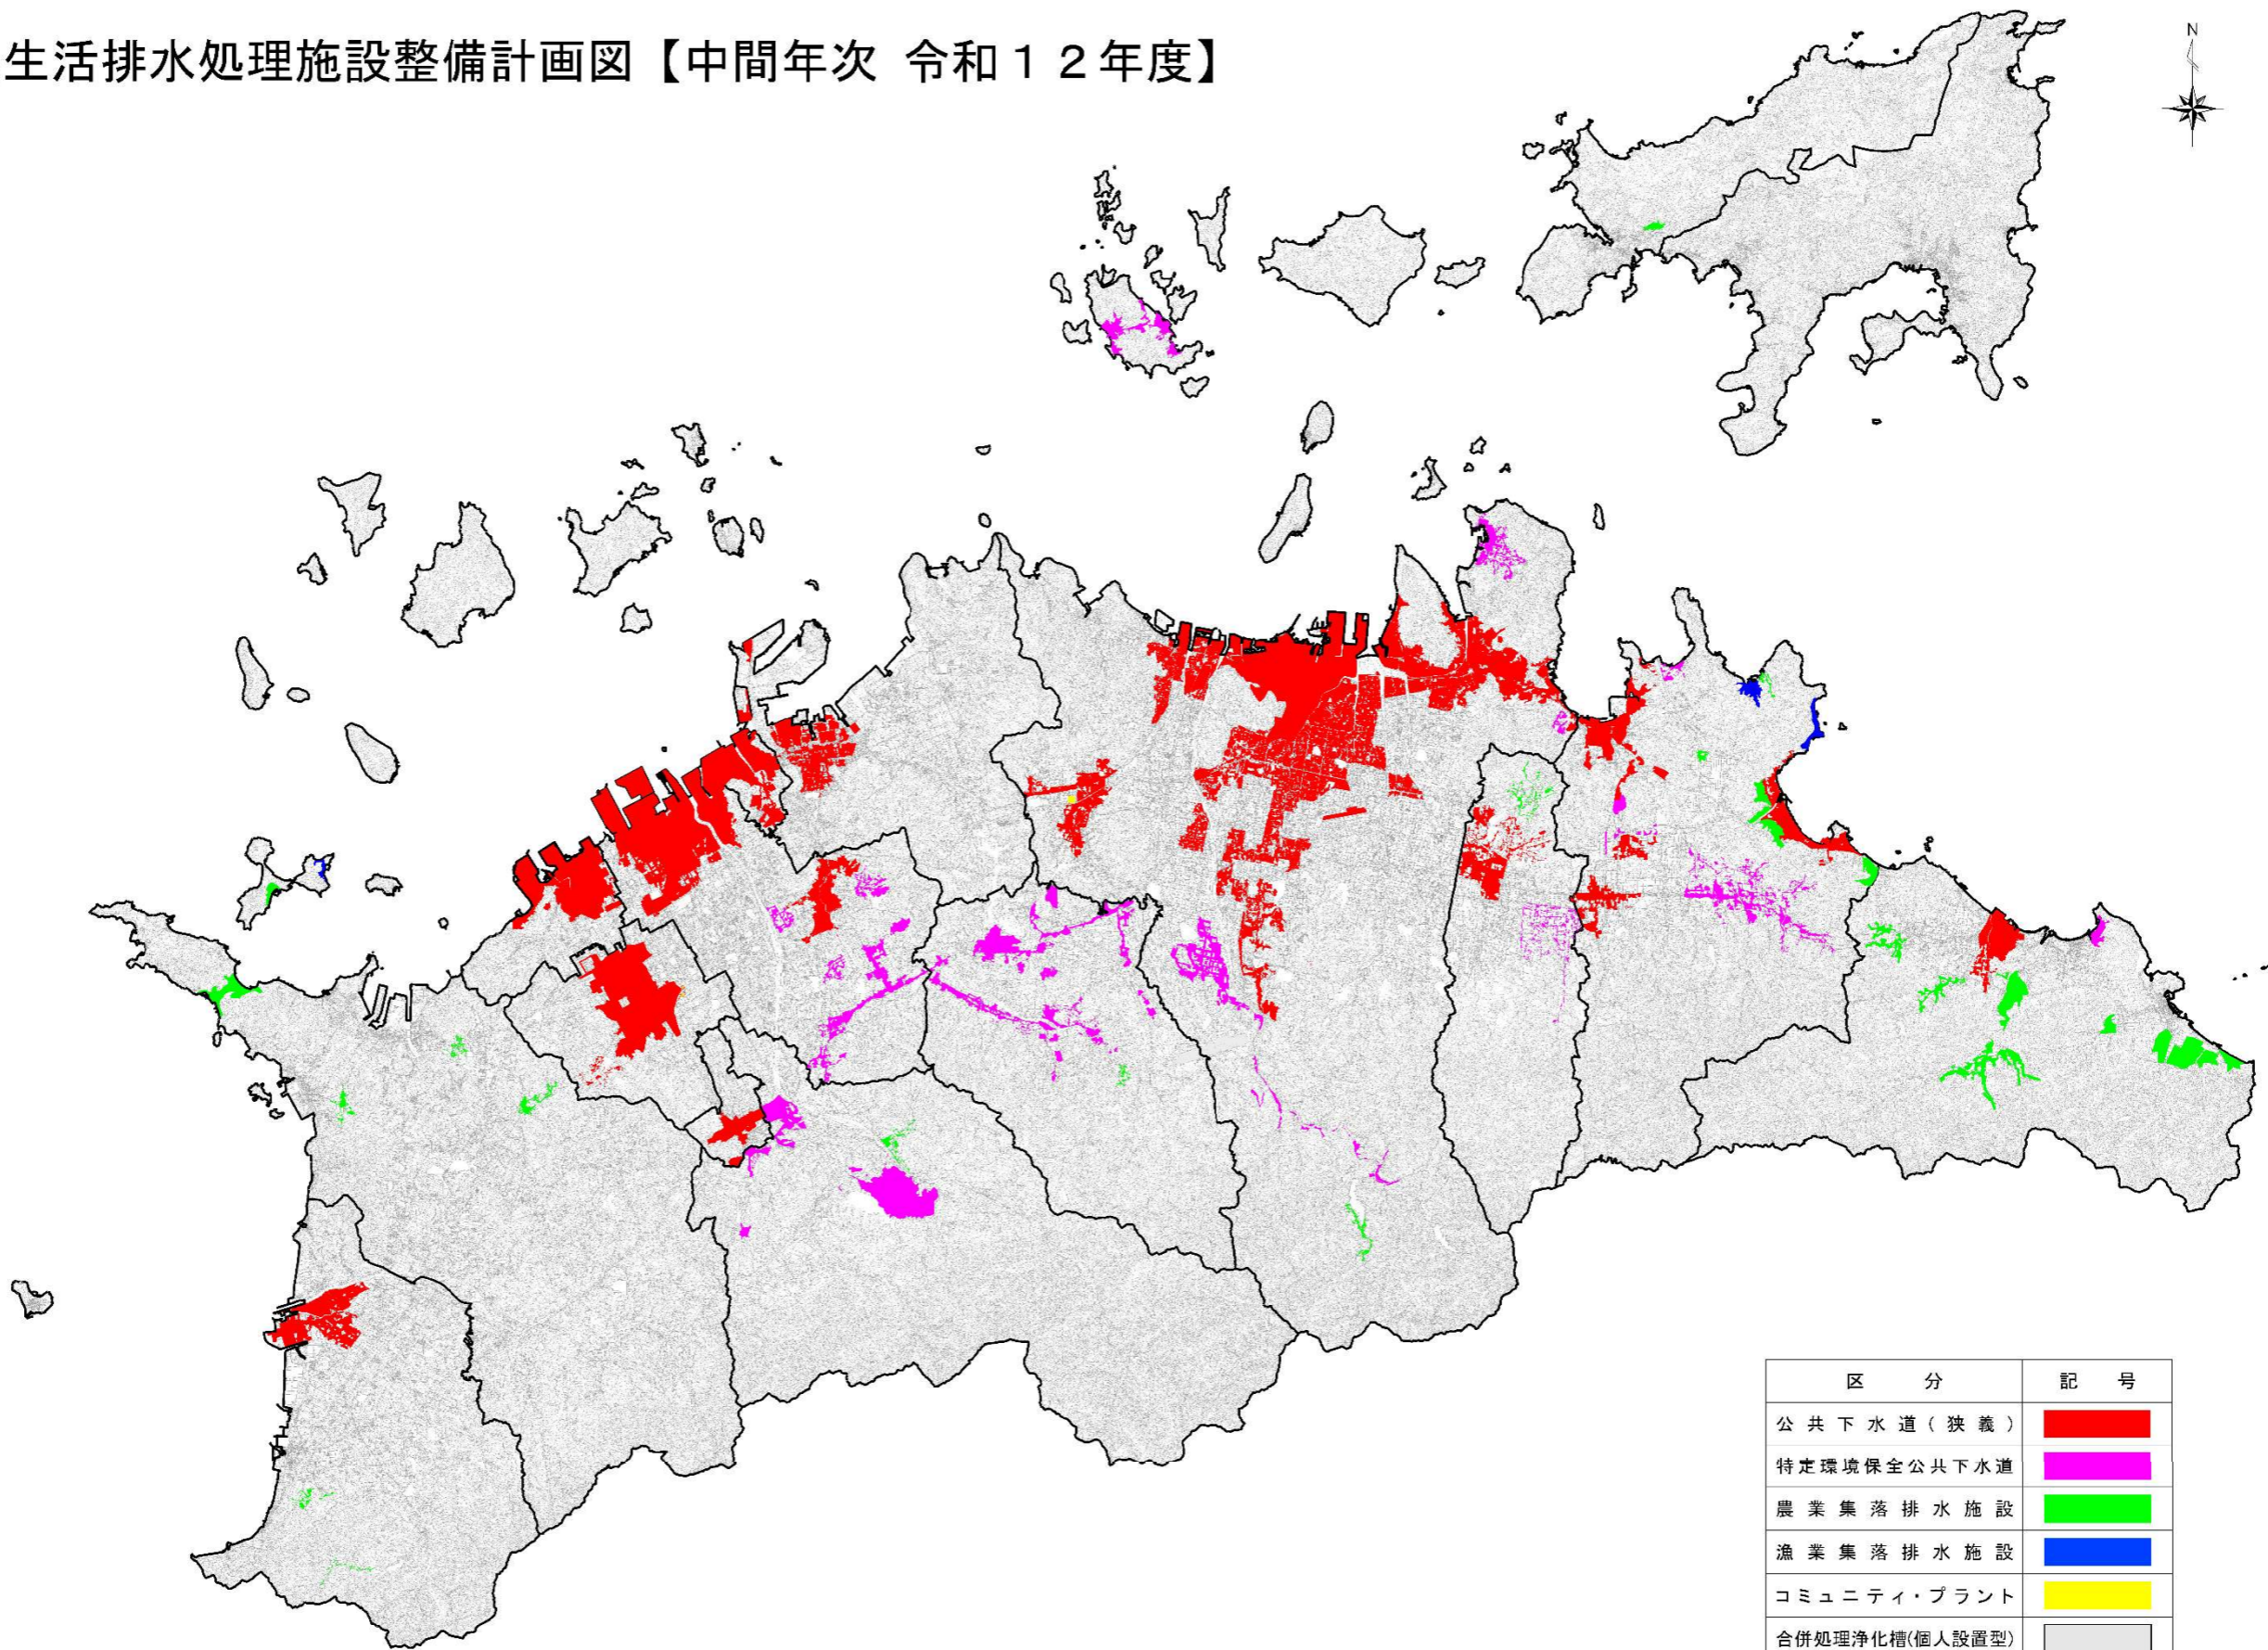

| 区 分            | 記 号 |
|----------------|-----|
| 公共下水道(狭義)      | 赤色  |
| 特定環境保全公共下水道    | 紫   |
| 農業集落排水施設       | 緑   |
| 漁業集落排水施設       | 青   |
| コミュニティ・プラント    | 黄   |
| 合併処理浄化槽(個人設置型) | グレー |

# 香川県生活排水処理施設整備計画図【目標年次 令和17年度】

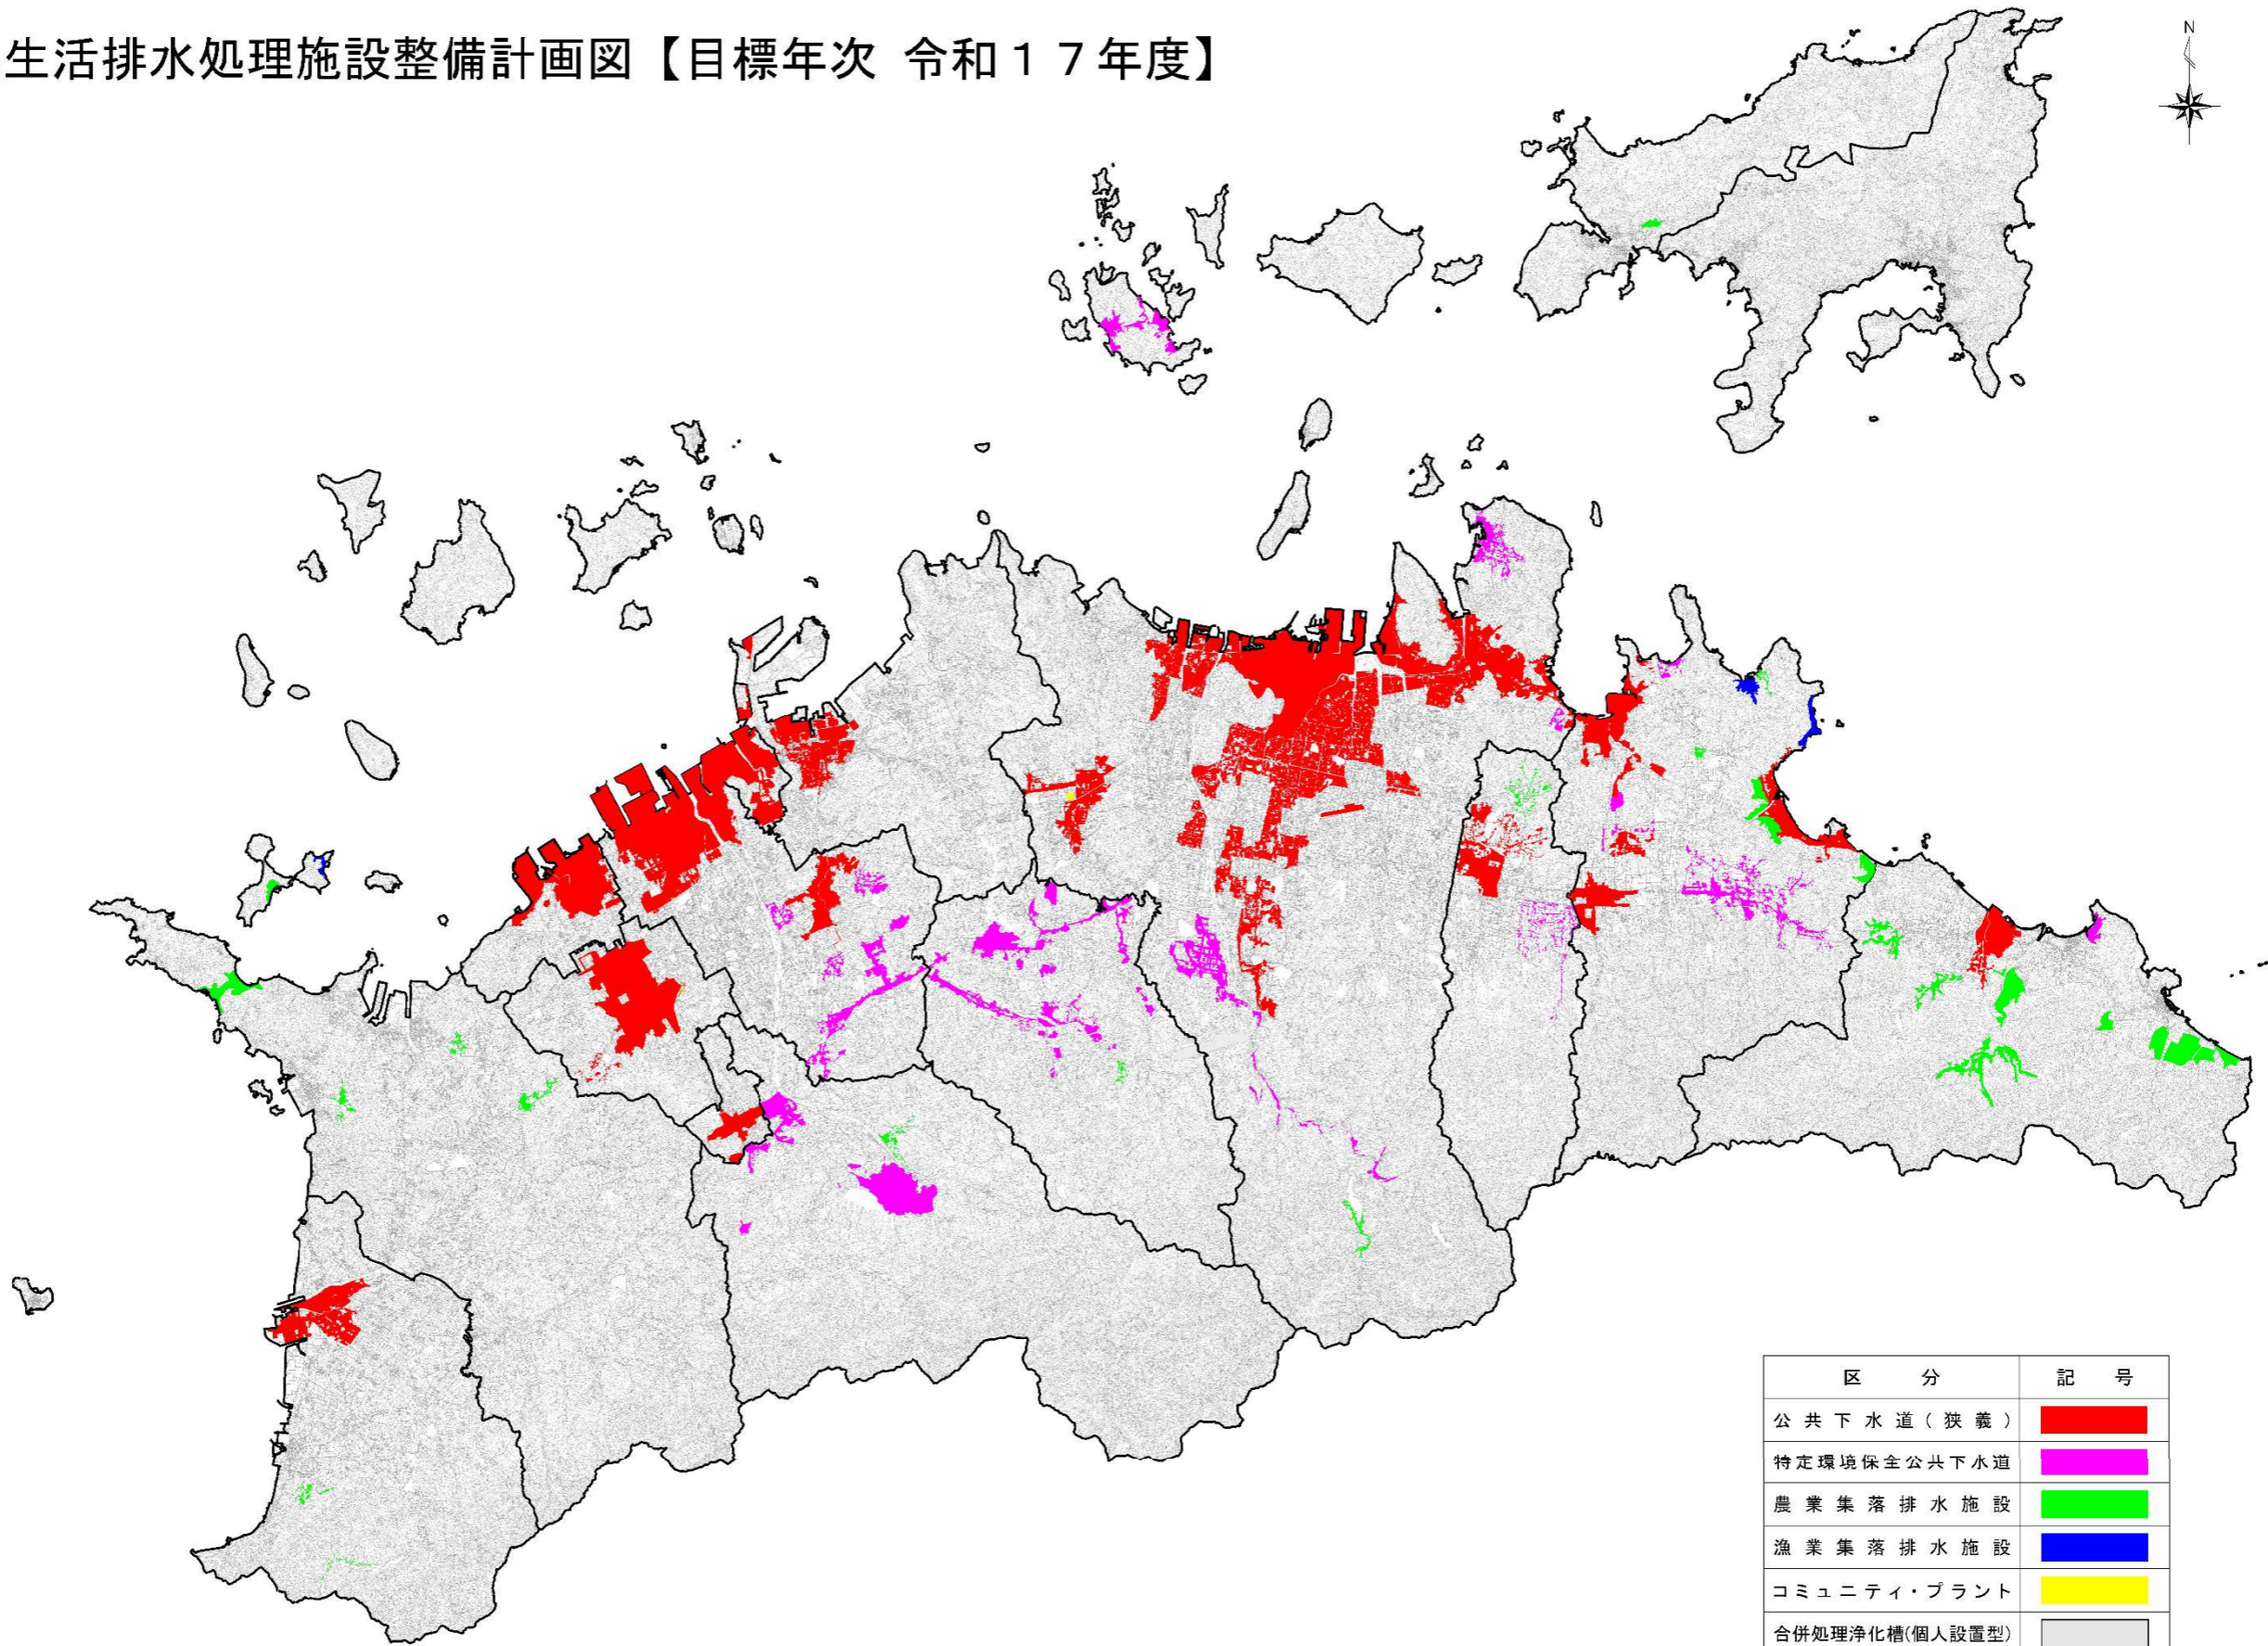

| 区 分            | 記 号  |
|----------------|--|
| 公共下水道（狭義）      | <span style="display:inline-block; width:15px; height:10px; background-color:red;"></span>       |
| 特定環境保全公共下水道    | <span style="display:inline-block; width:15px; height:10px; background-color:magenta;"></span>   |
| 農業集落排水施設       | <span style="display:inline-block; width:15px; height:10px; background-color:green;"></span>     |
| 漁業集落排水施設       | <span style="display:inline-block; width:15px; height:10px; background-color:blue;"></span>      |
| コミュニティ・プラント    | <span style="display:inline-block; width:15px; height:10px; background-color:yellow;"></span>    |
| 合併処理浄化槽(個人設置型) | <span style="display:inline-block; width:15px; height:10px; background-color:lightgrey;"></span> |