


# 位置図

0 1,000m 2,000m

高松港港湾区域

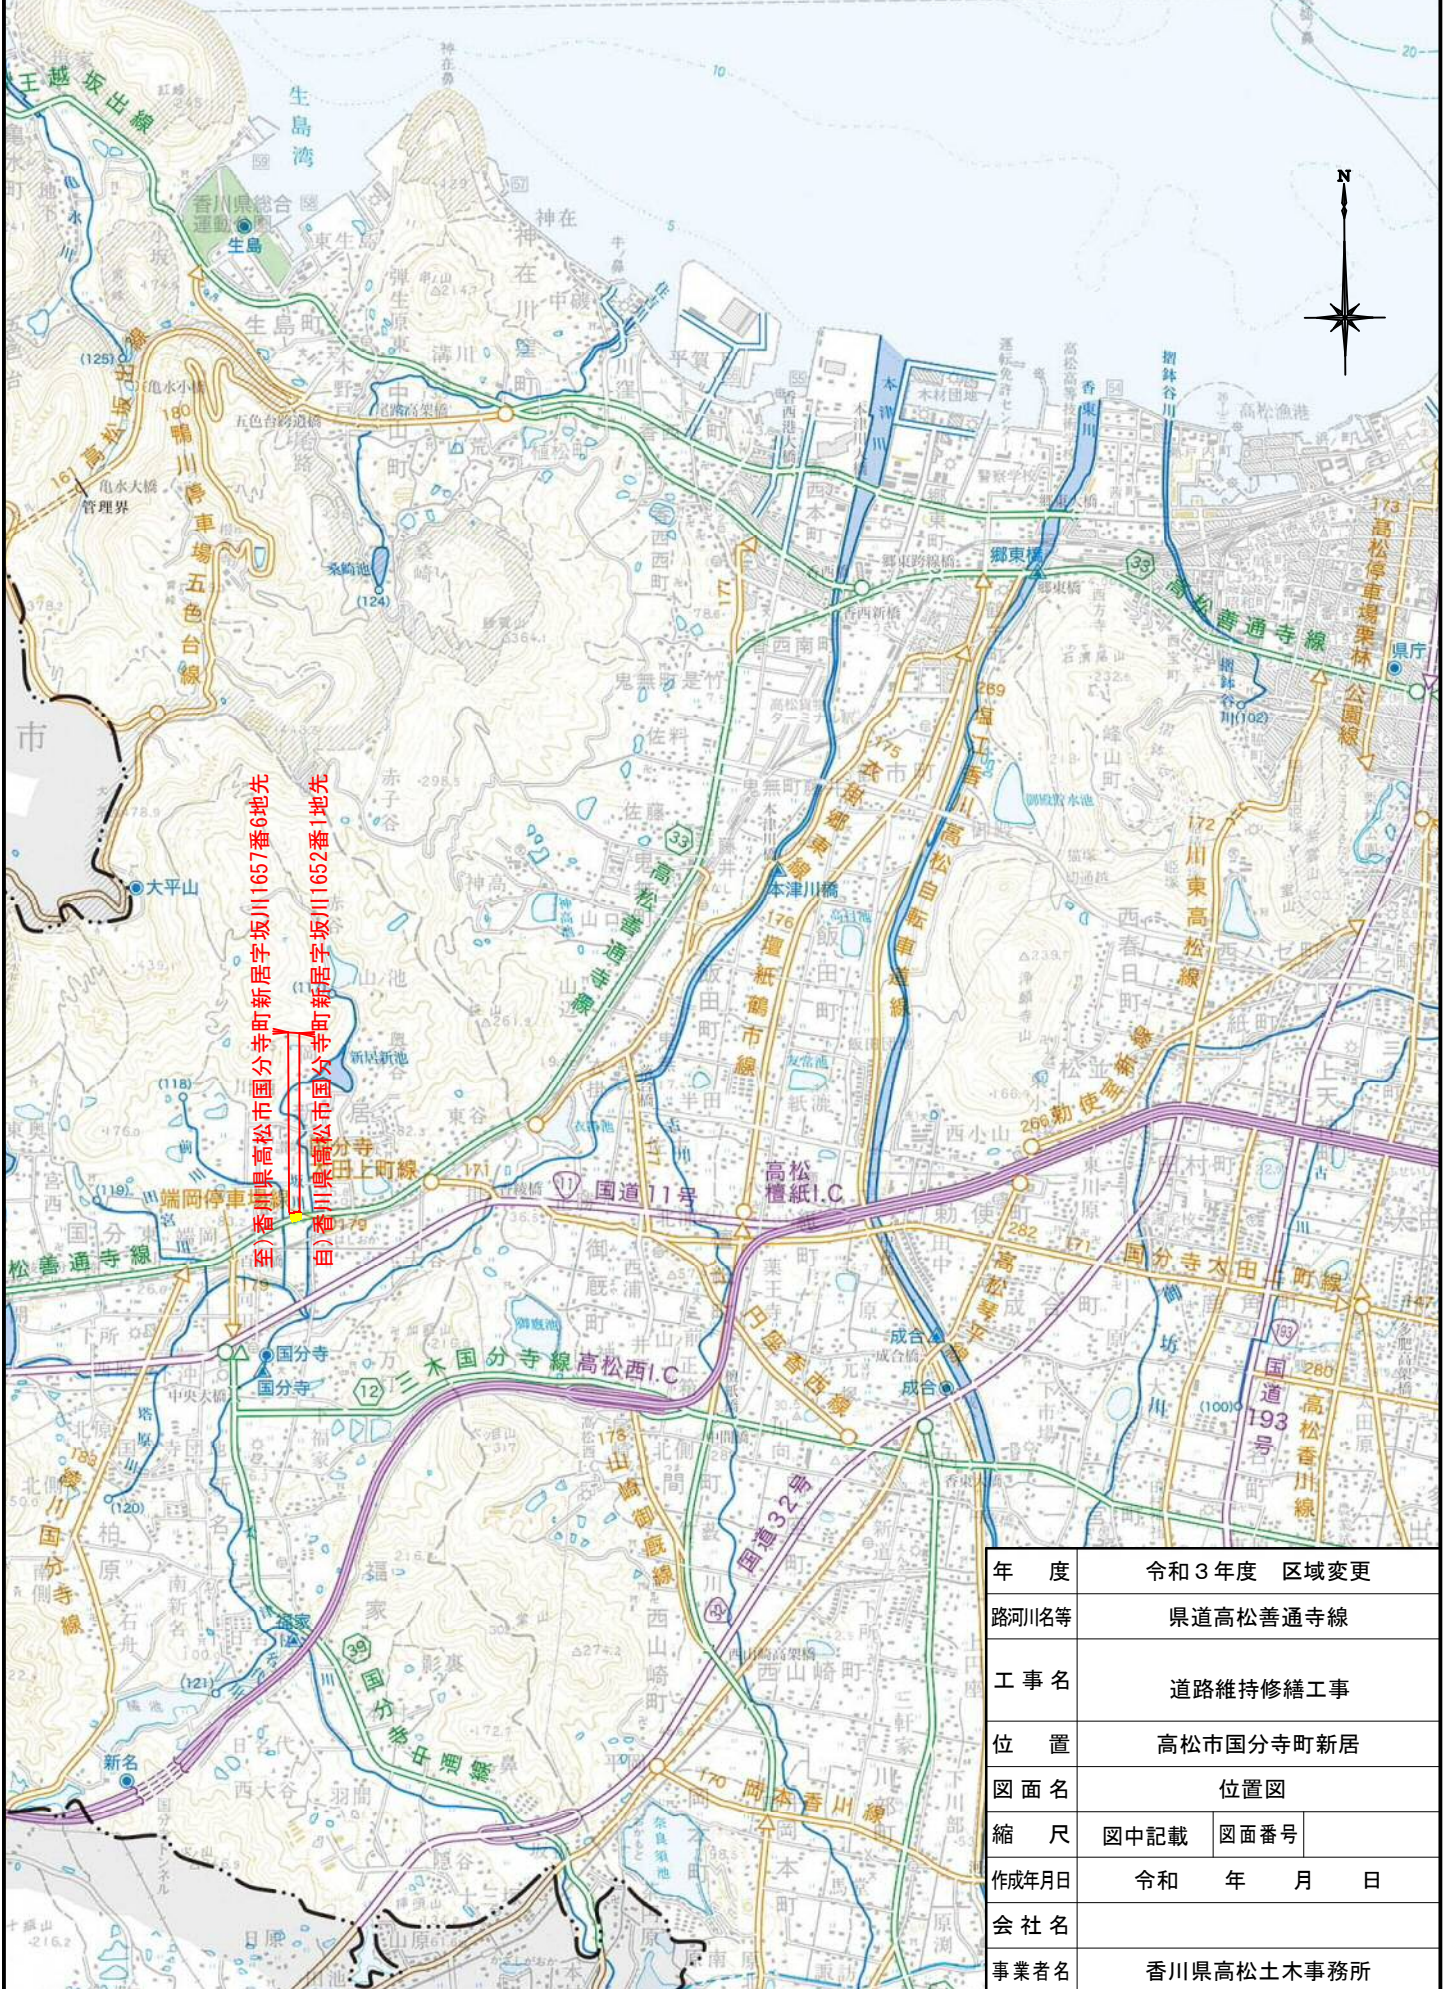

至) 香川県高松市国分寺町新居字坂川1657番6地先  
 自) 香川県高松市国分寺町新居字坂川1652番1地先

年度	令和3年度 区域変更	
路河川名等	県道高松善通寺線	
工事名	道路維持修繕工事	
位置	高松市国分寺町新居	
図面名	位置図	
縮尺	図中記載	図面番号
作成年月日	令和	年 月 日
会社名		
事業者名	香川県高松土木事務所	

この地図は、測量法第29条に基づく承認「R3S1f2」を得て、国土地理院発行の5万分の1地形図を複製したものを、一部転載したものである。  
 本製品を複製する場合には、国土地理院の長の承認を得なければならない。