


県道大内白鳥インター線平面図 S=1:1000  
東かがわ市白鳥



供用開始区間 延長L=189m

自) 東かがわ市川東1325番1地先

至) 東かがわ市川東1472番2地先

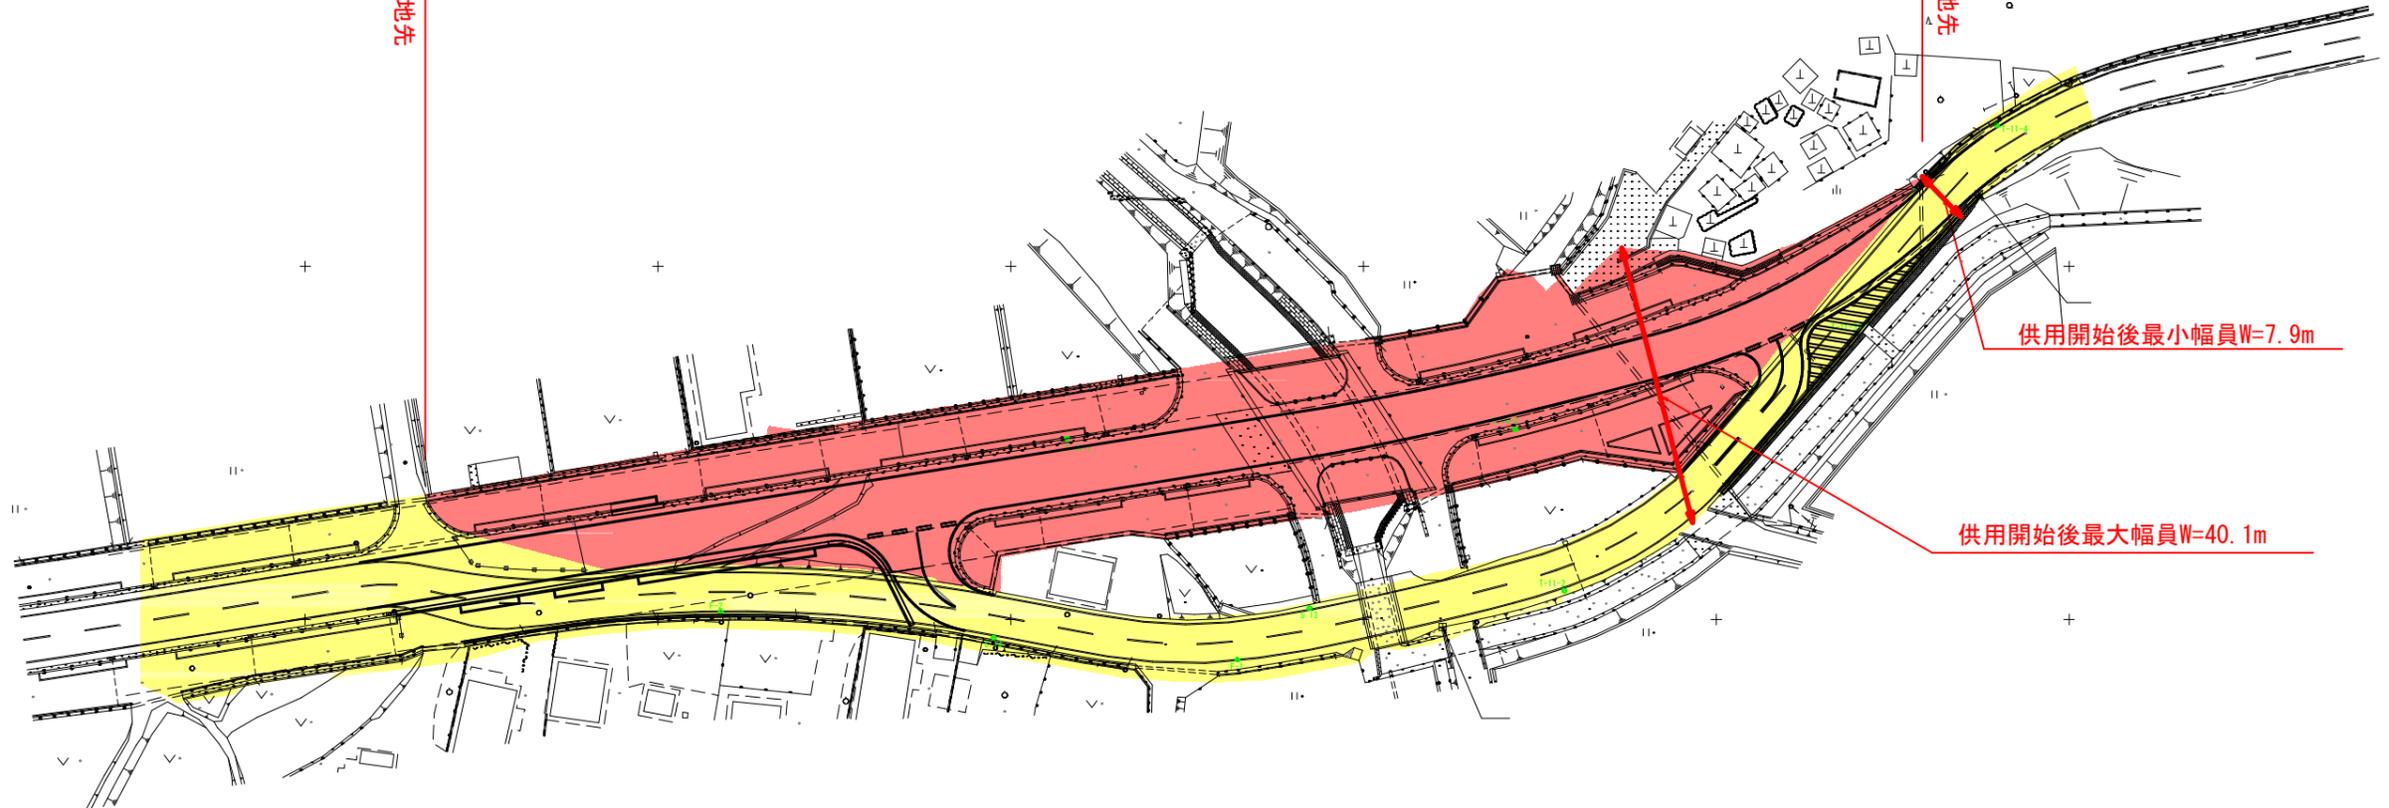

供用開始後最小幅員W=7.9m

供用開始後最大幅員W=40.1m

凡 例	
供用開始区間	
既供用済区間	

年 度		
路 線 名	県道大内白鳥インター線	
工 事 名		
位 置	東かがわ市白鳥	
図 面 名	平面図	
縮 尺	1 : 1000	図面番号
作成年月日		
会 社 名		
事業者名	香川県長尾土木事務所	