
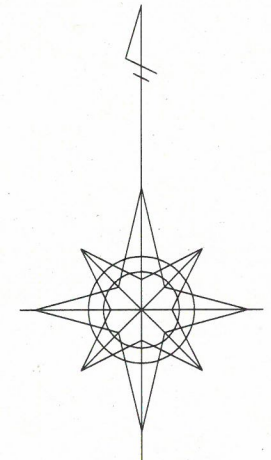


平面図

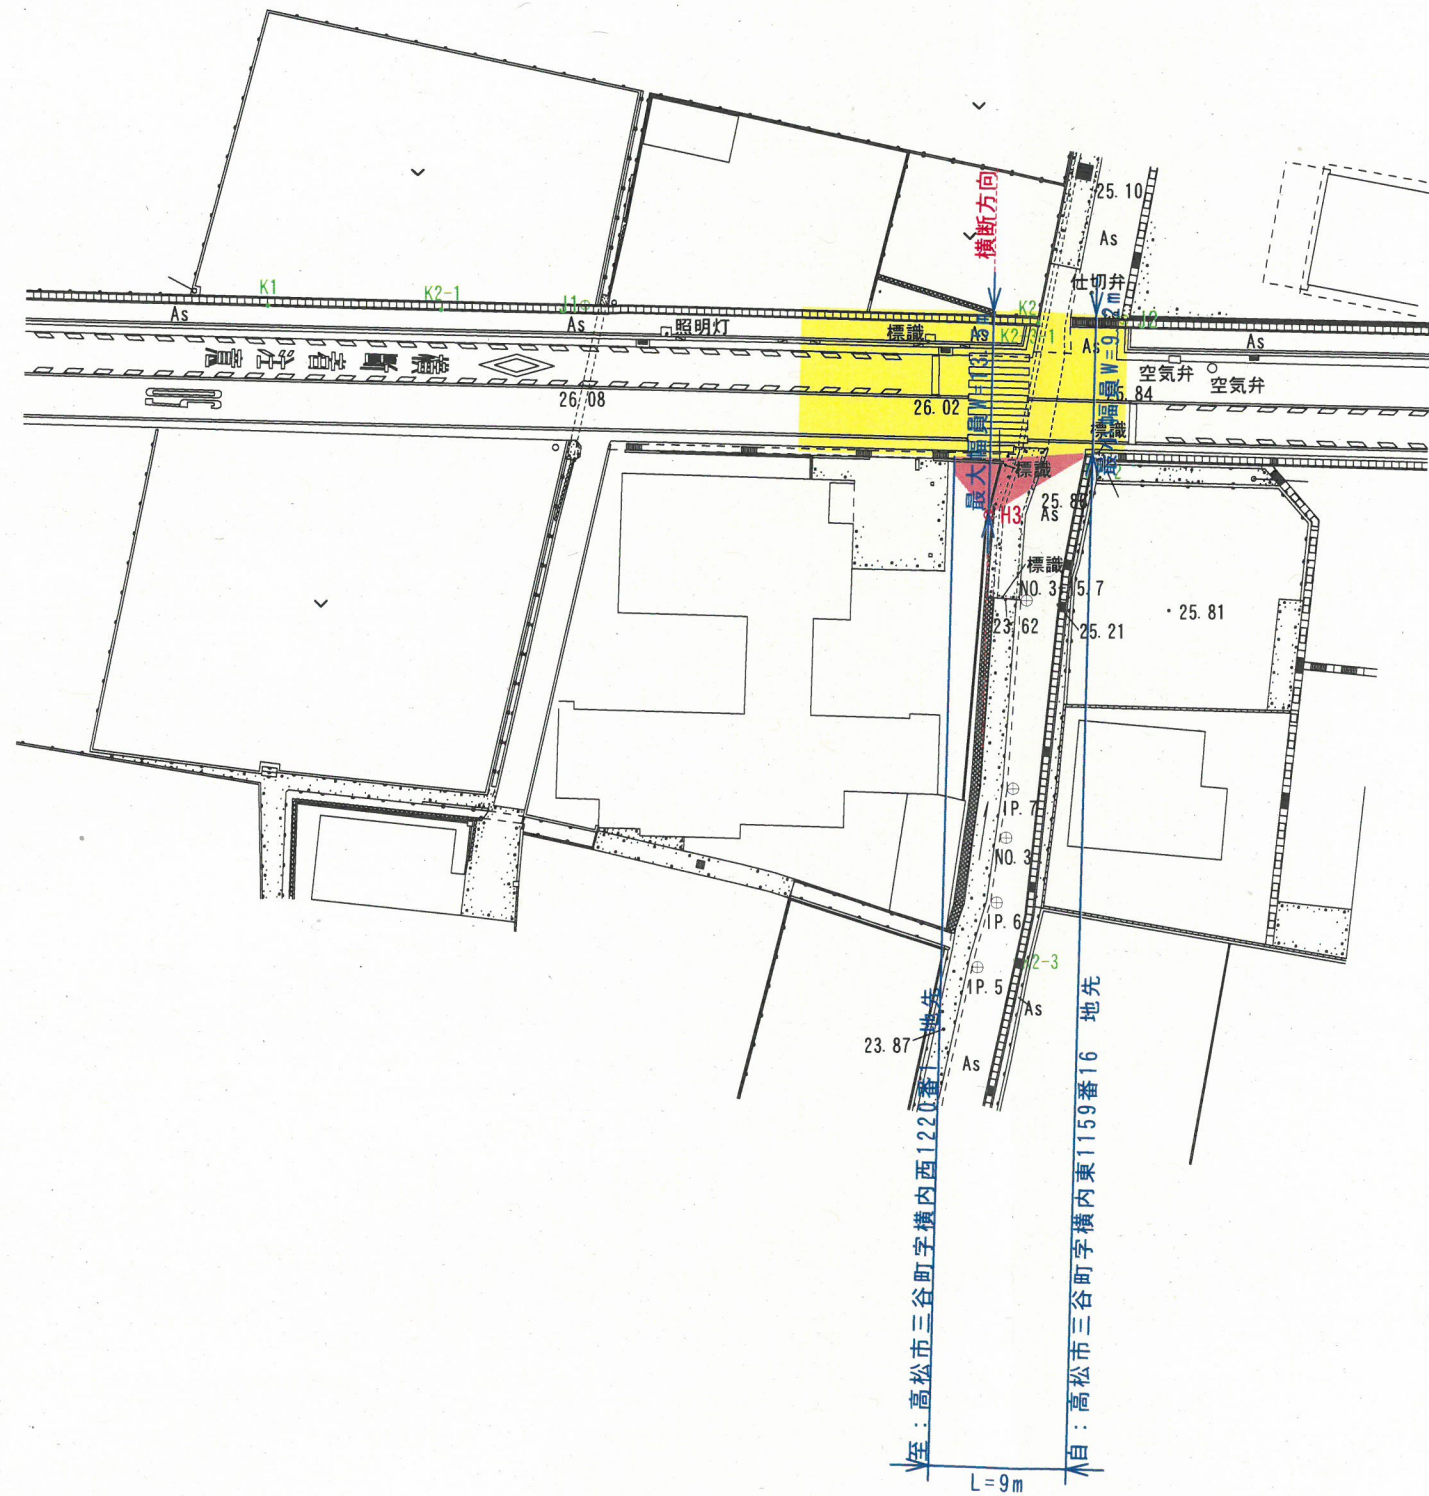

S=1:500

K2-4

K2-5

凡例

- 既供用済区間 黄色
- 供用開始区間 赤色

年 度	令和3年度 実施 設計書		
路 線 名	県道三木国分寺線 (三谷工区)		
工 事 名	県道三木国分寺線 (三谷工区) 交通安全施設工事		
位 置	高松市三谷町		
図 面 名	平面図		
縮 尺	S=1:500	図面番号	2
作成年月日	令和	年	月 日
会 社 名			
事業者名	香川県高松土木事務所		