


県道福田原観音寺線

S = 1 : 1,000

着色凡例

青色：不用物件となる部分

黄色：既に道路の区域となっている部分

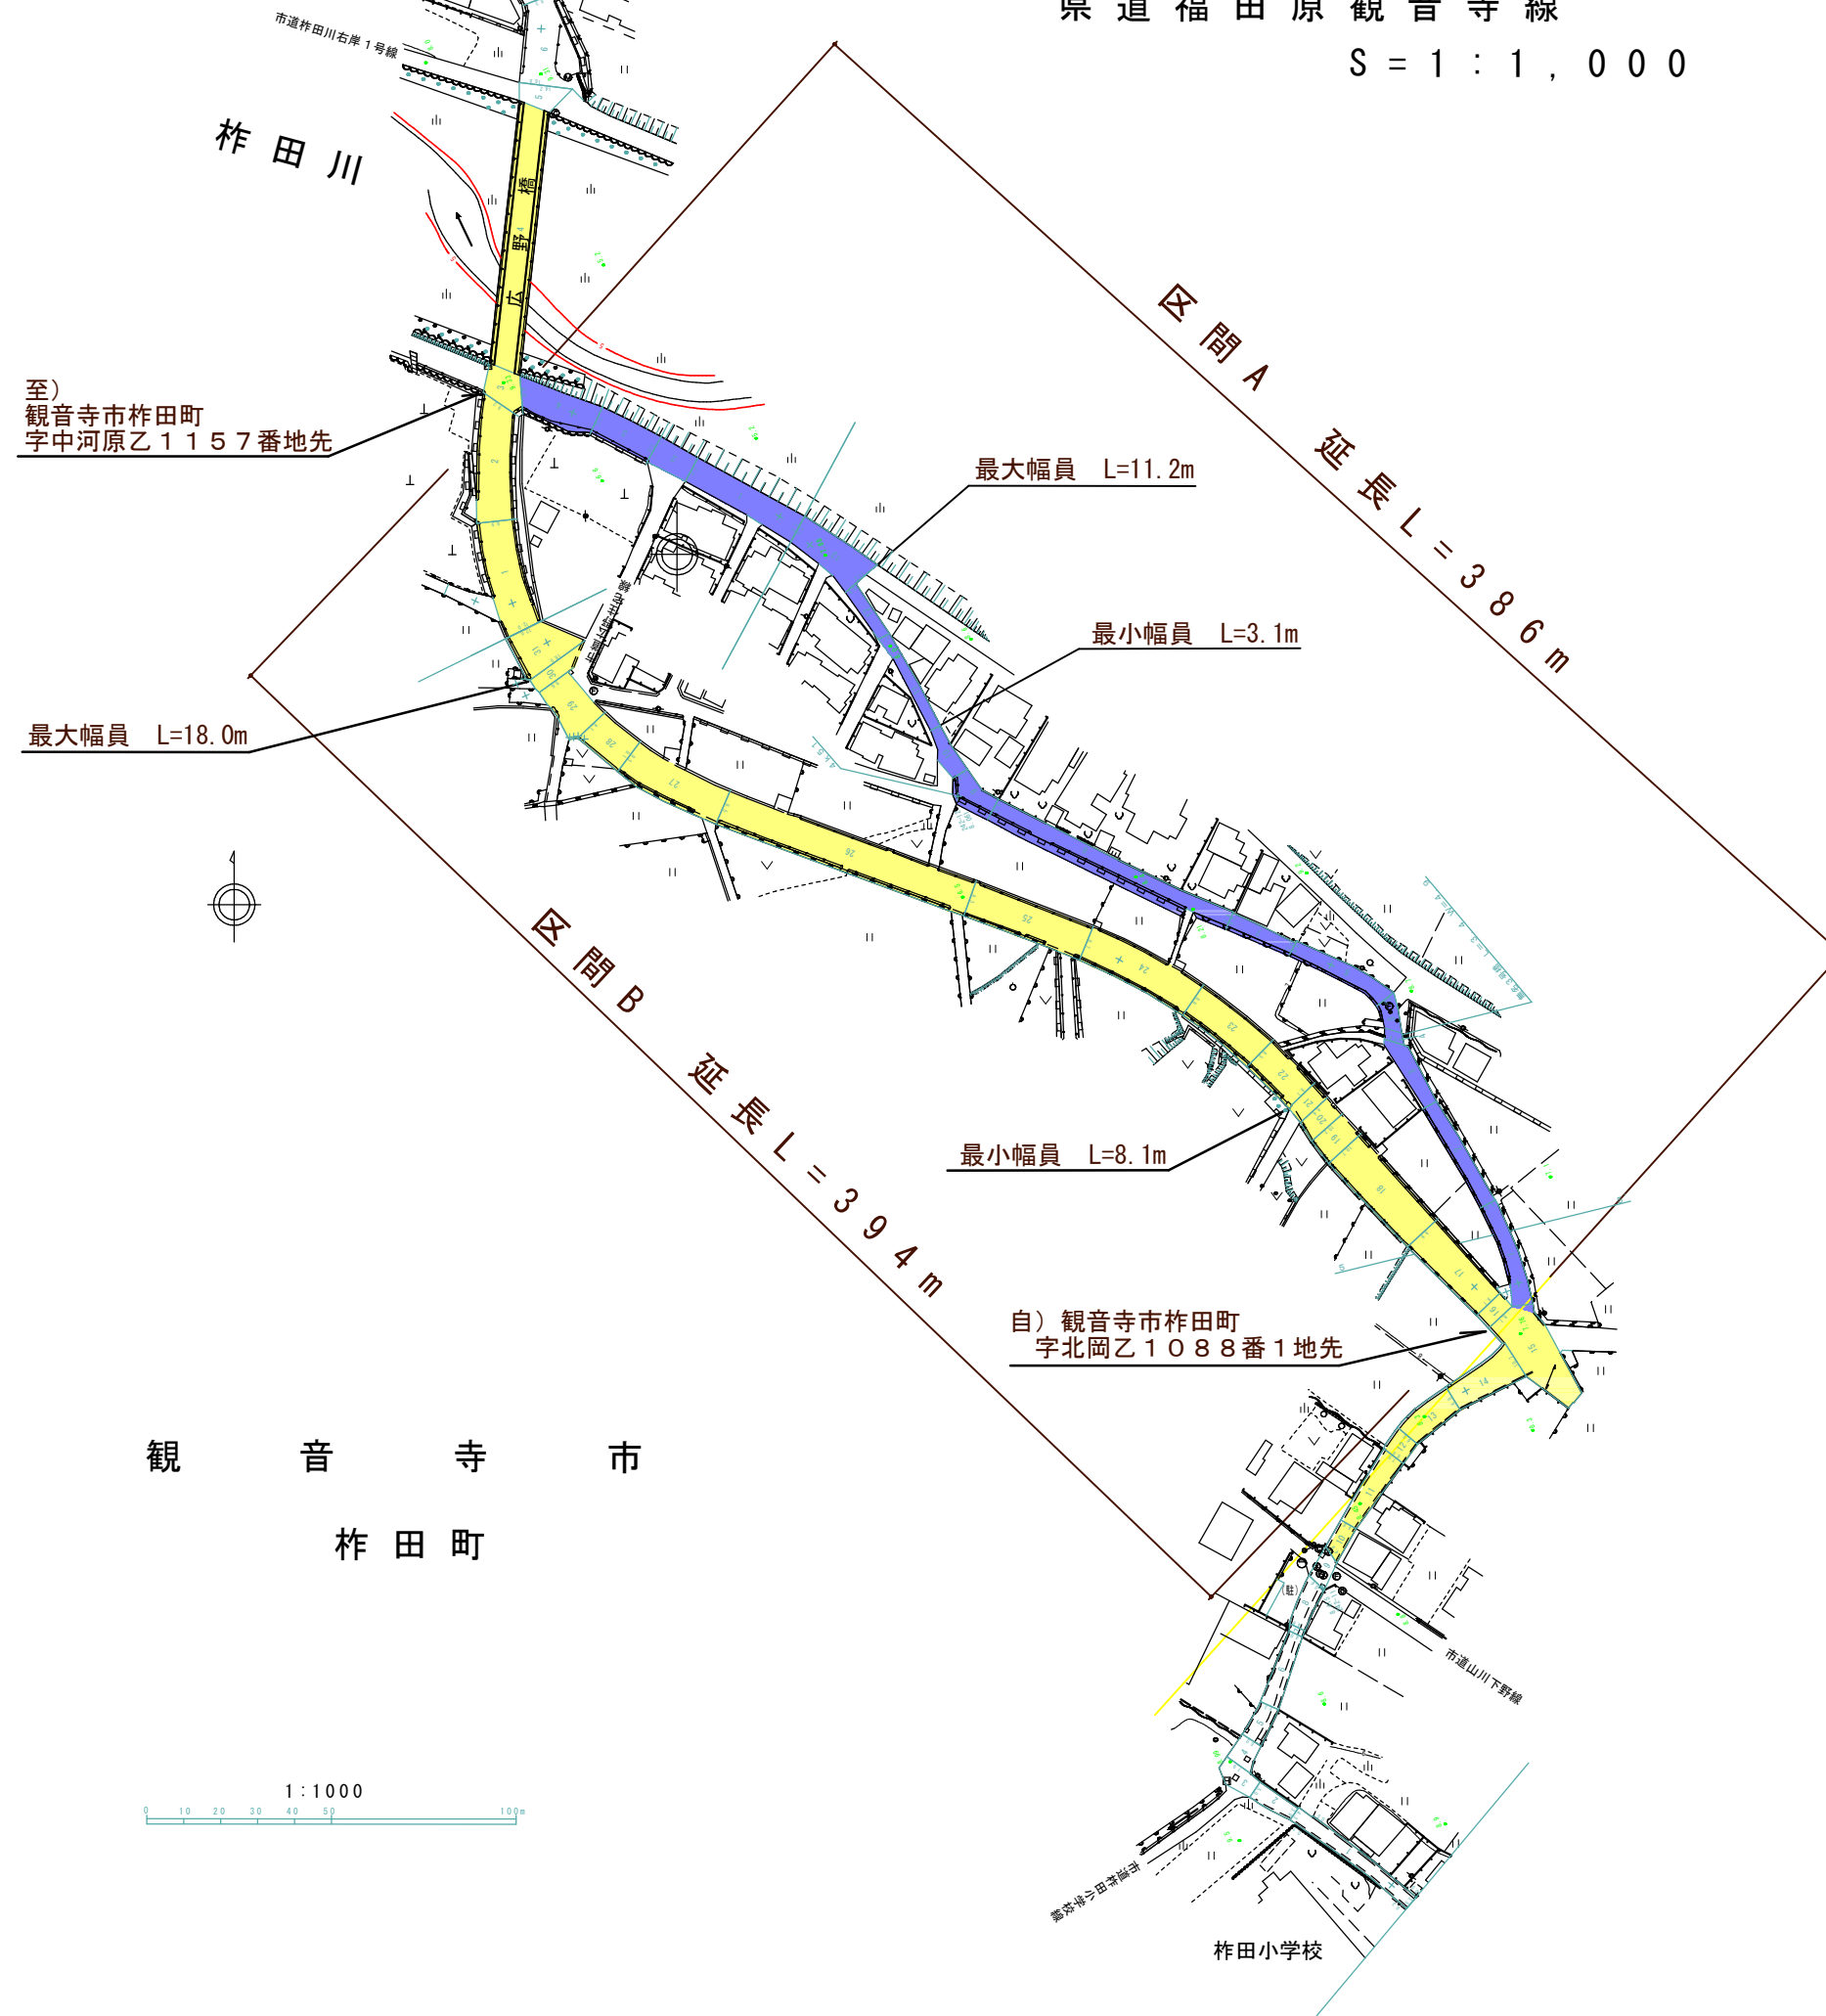

平面図