


# 位置図

S=1:50000

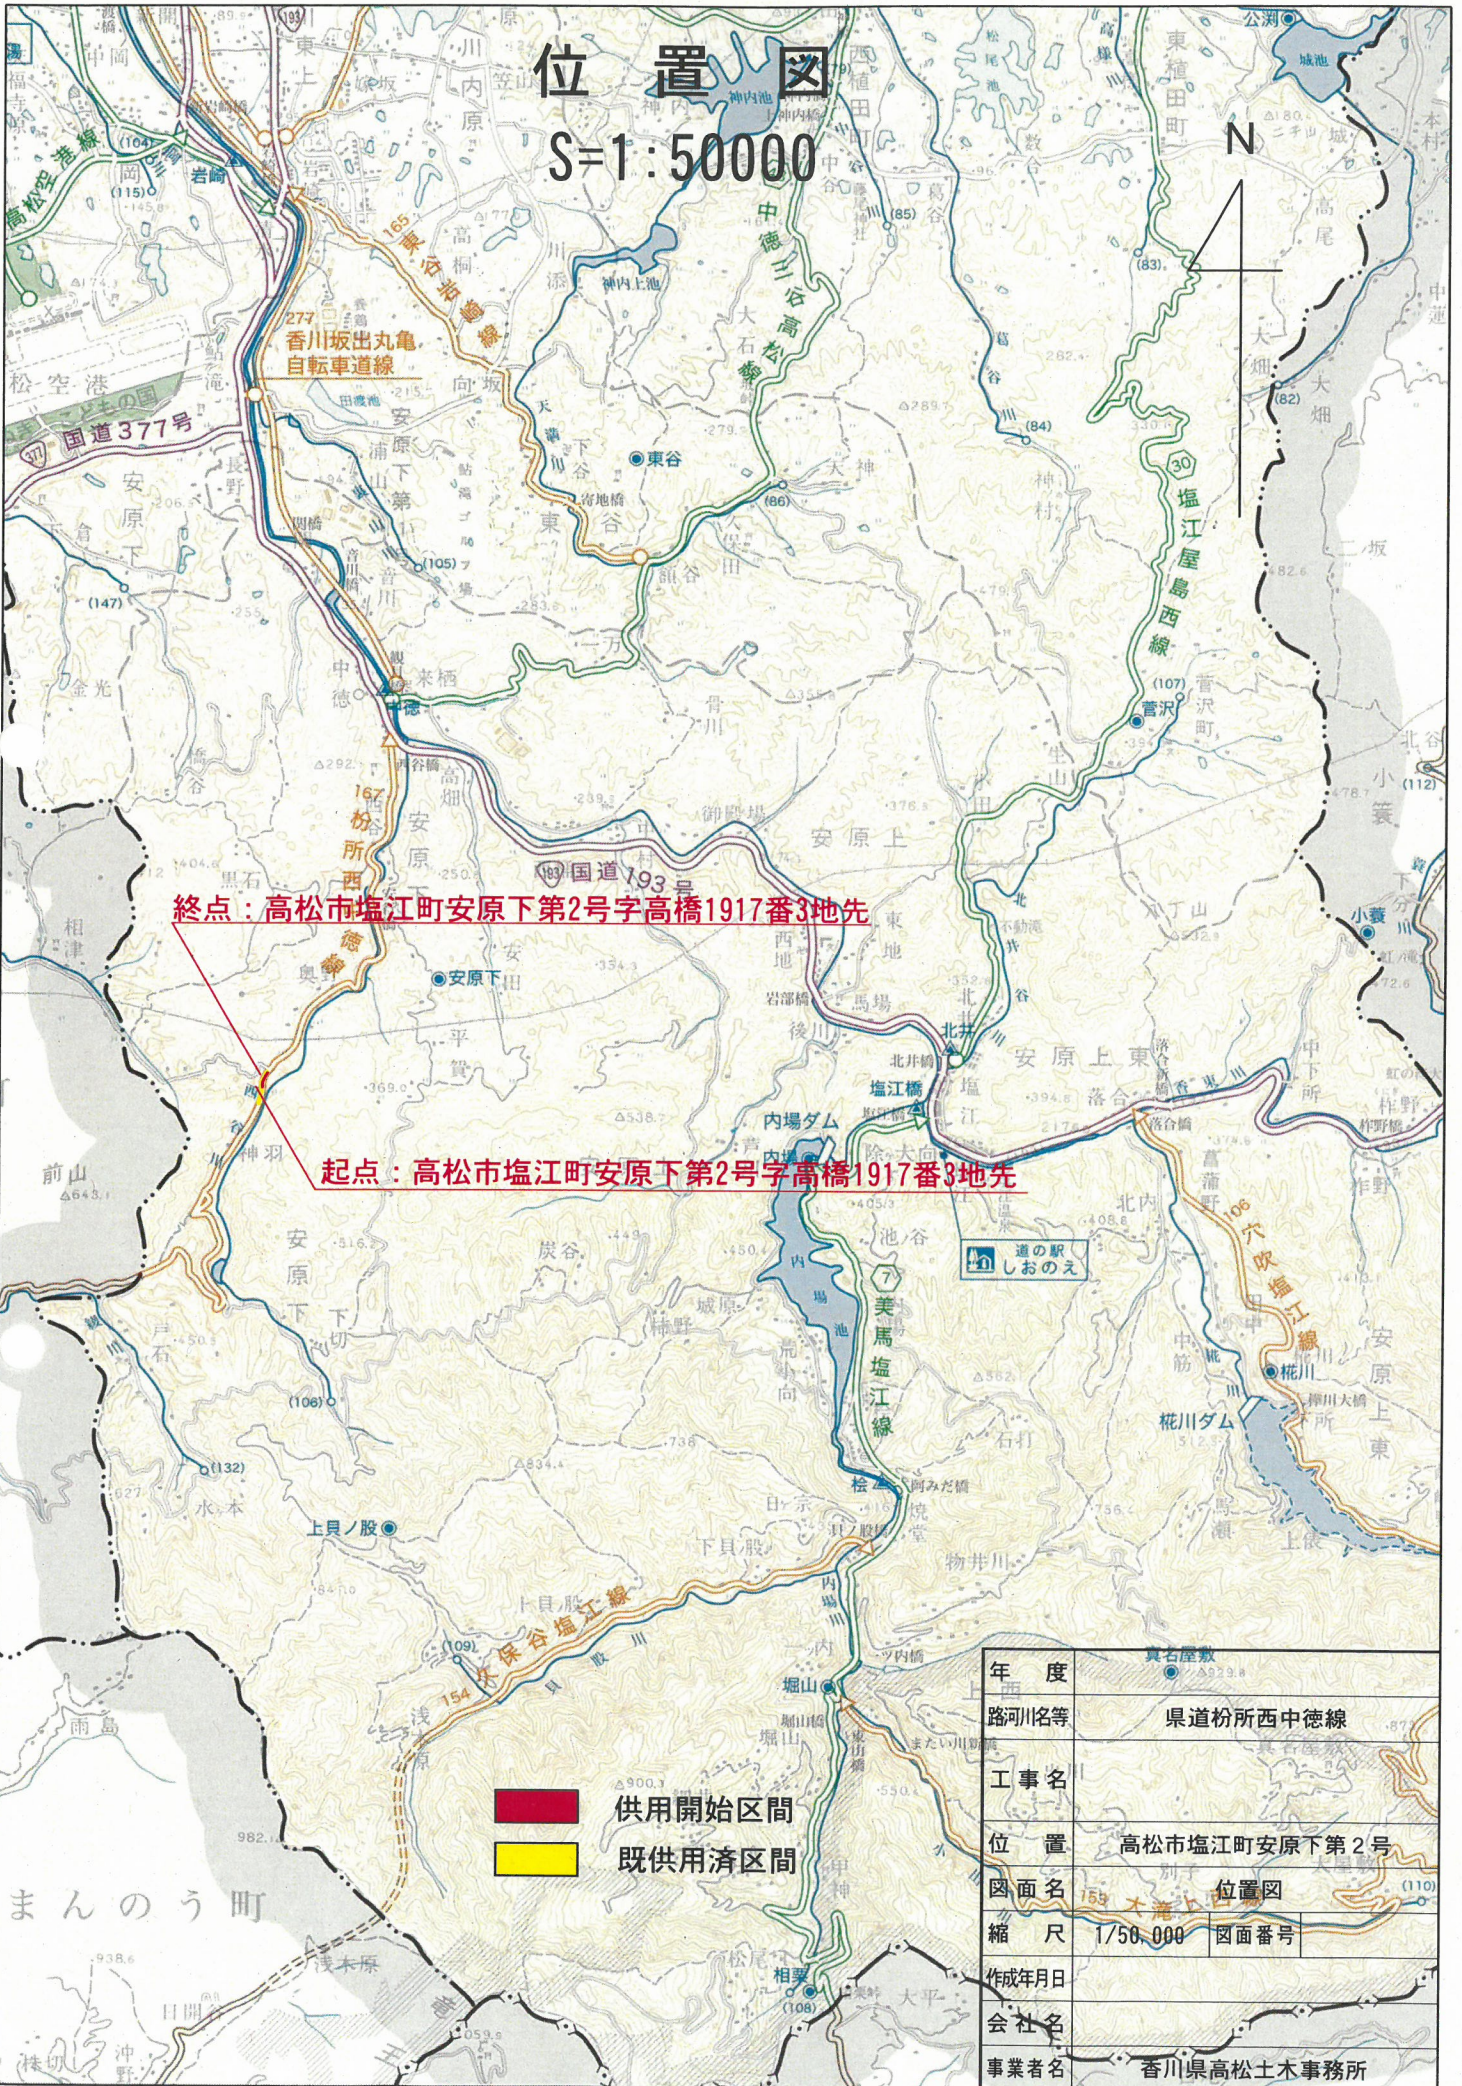

終点：高松市塩江町安原下第2号字高橋1917番3地先

起点：高松市塩江町安原下第2号字高橋1917番3地先

供用開始区間  
 既供用済区間

年度	真名屋敷	
路河川名等	県道粉所西中徳線	
工事名		
位置	高松市塩江町安原下第2号	
図面名	154 本流上	位置図
縮尺	1/50,000	図面番号
作成年月日		
会社名		
事業者名	香川県高松土木事務所	

この地図は、測量法第29条に基づく承認「R3S1f2」を得て、国土地理院発行の5万分の1地形図を複製したものを、一部転載したものである。  
 本製品を複製する場合には、国土地理院の長の承認を得なければならない。