


県道大内白鳥インター線平面図 S=1:1000
東かがわ市白鳥

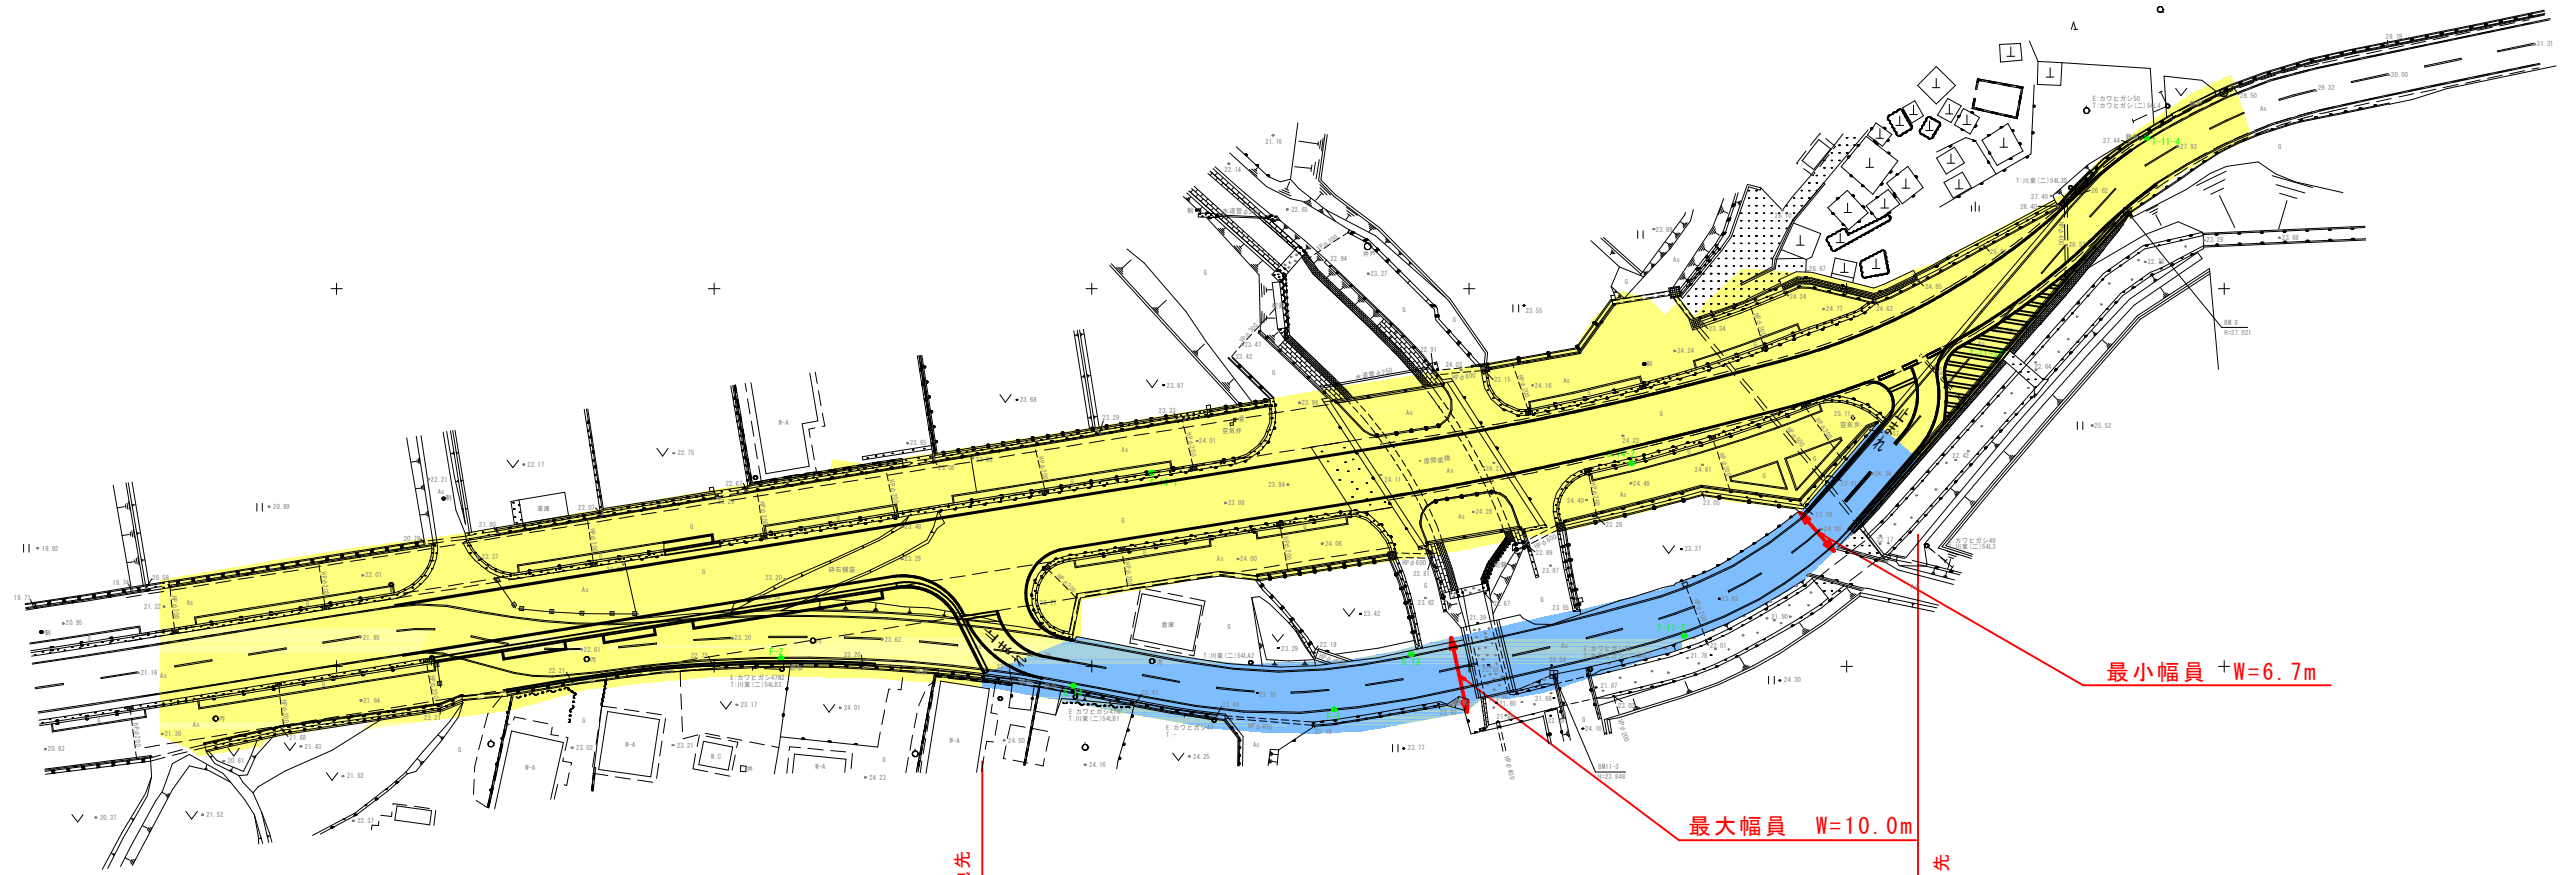

最小幅員 W=6.7m

最大幅員 W=10.0m

延長L=124m

自) 東かがわ市川東1326番2地先

至) 東かがわ市川東1473番1地先

凡 例	
不要物件とする部分	
既に道路の区域となっている部分	

年 度	
路線名	県道大内白鳥インター線
工事名	
位 置	東かがわ市白鳥
図面名	平面図
縮 尺	1:1000 図面番号
作成年月日	
会社名	
事業者名	香川県長尾土木事務所