


位置図

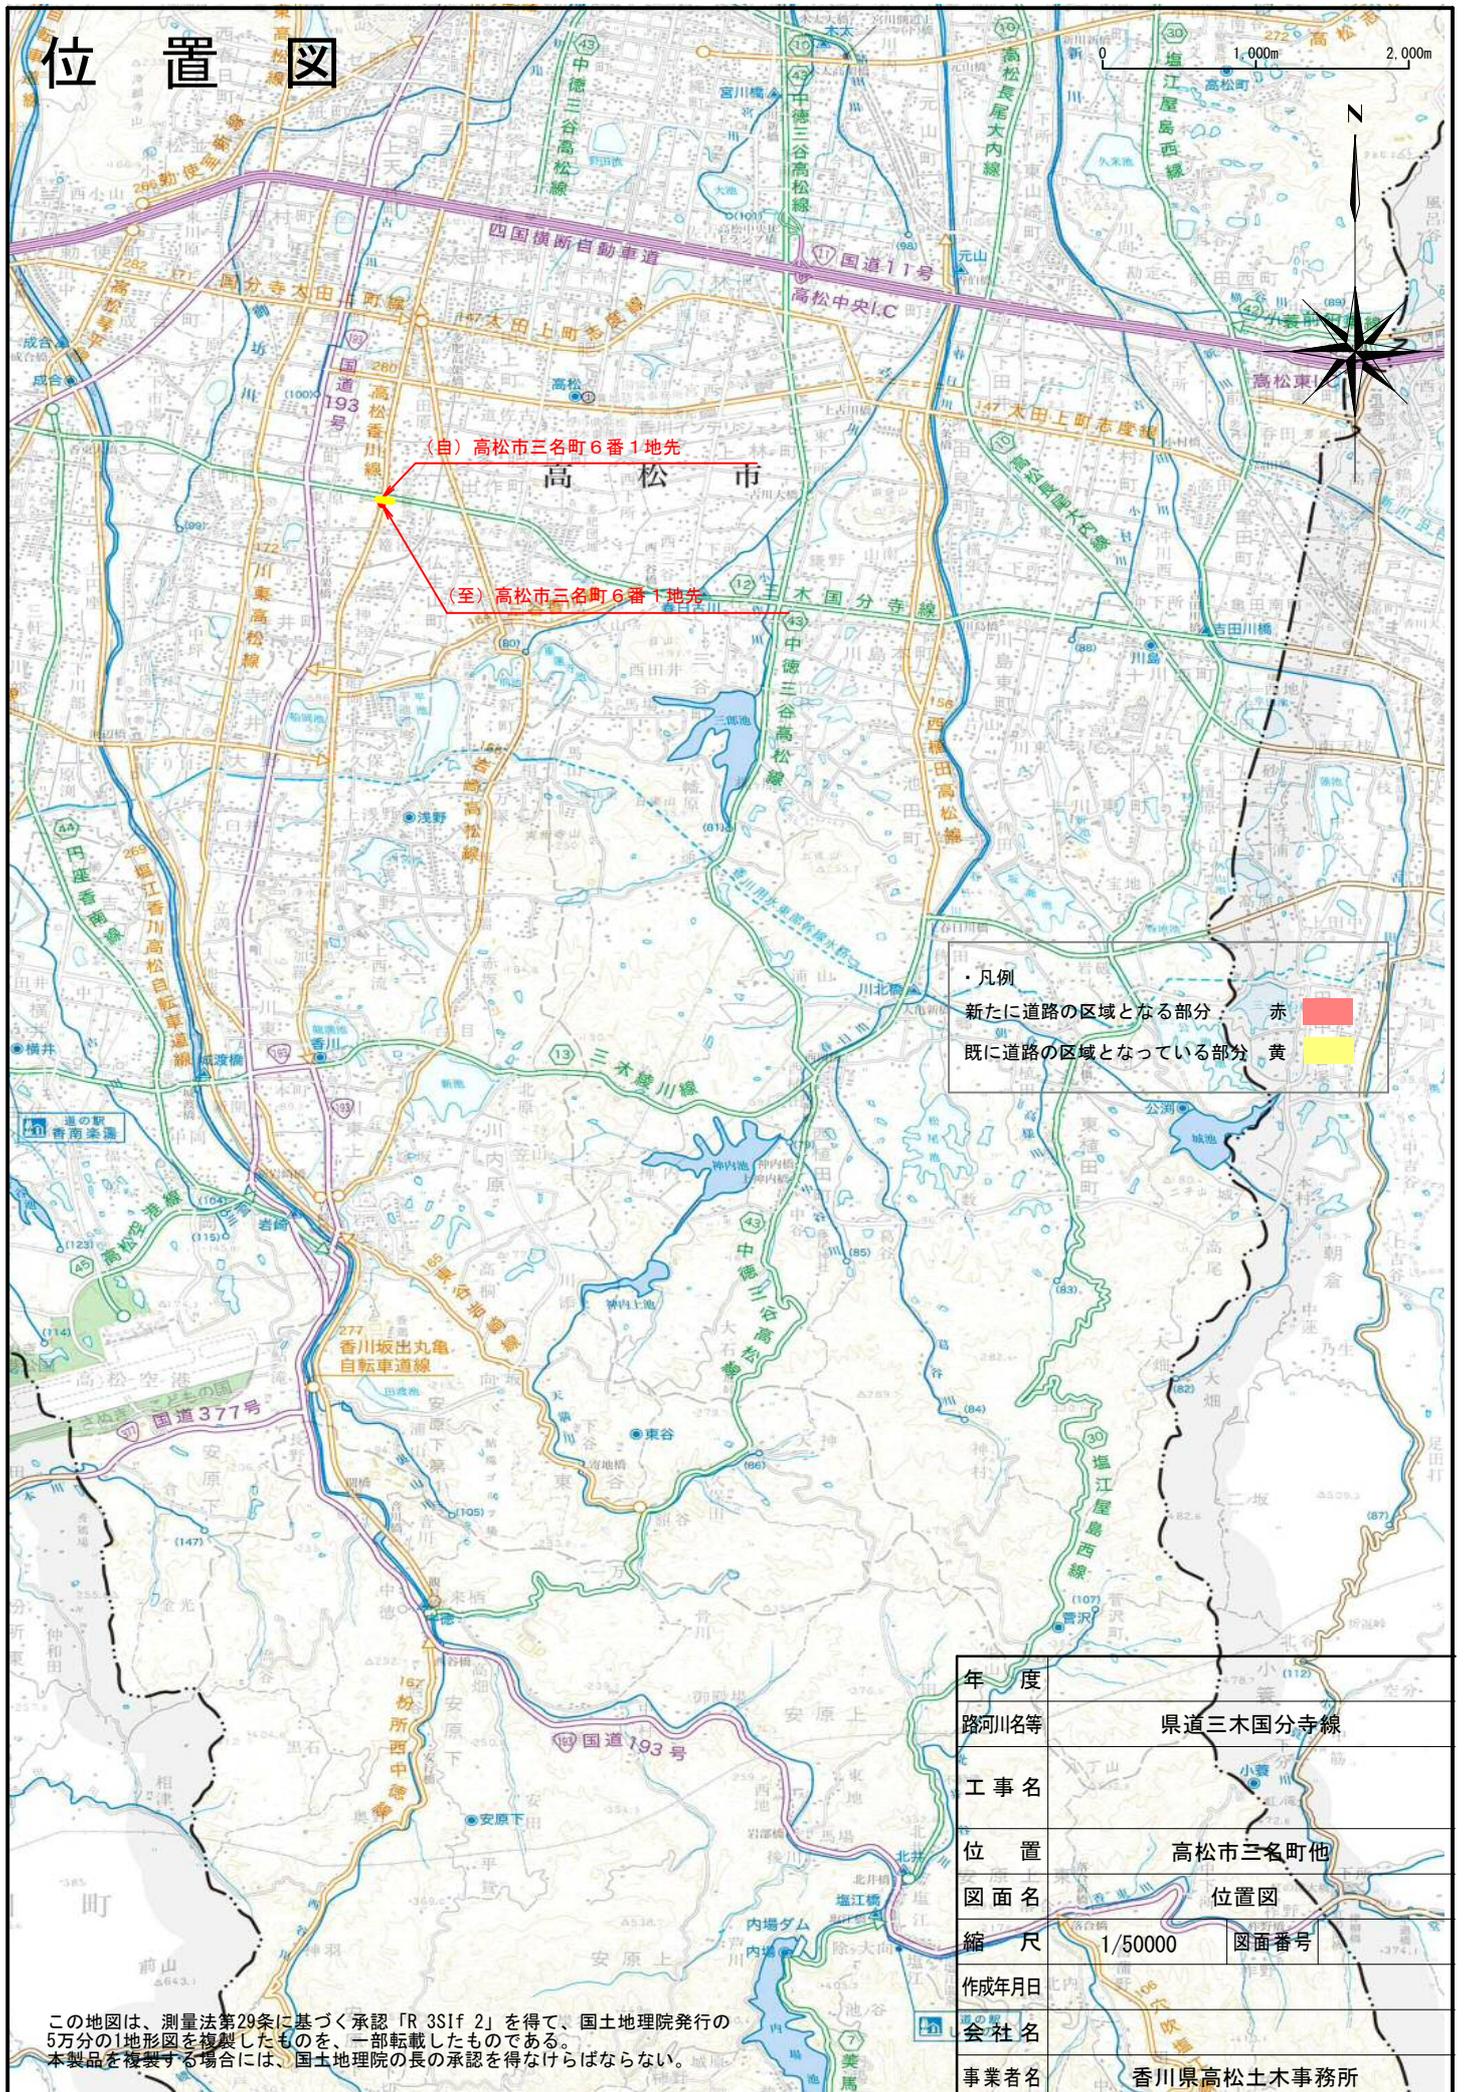

(自) 高松市三名町6番1地先

(至) 高松市三名町6番1地先

・凡例
 新たに道路の区域となる部分 赤
 既に道路の区域となっている部分 黄

年度	
路河川名等	県道三木国分寺線
工事名	
位置	高松市三名町他
図面名	位置図
縮尺	1/50000 図面番号
作成年月日	
会社名	
事業者名	香川県高松土木事務所

この地図は、測量法第29条に基づく承認「R 3S1f 2」を得て、国土地理院発行の5万分の1地形図を複製したものを、一部転載したものである。
 本製品を複製する場合には、国土地理院の長の承認を得なければならない。