


位置図

	既供用済区間
	供用開始区間
	不用物件

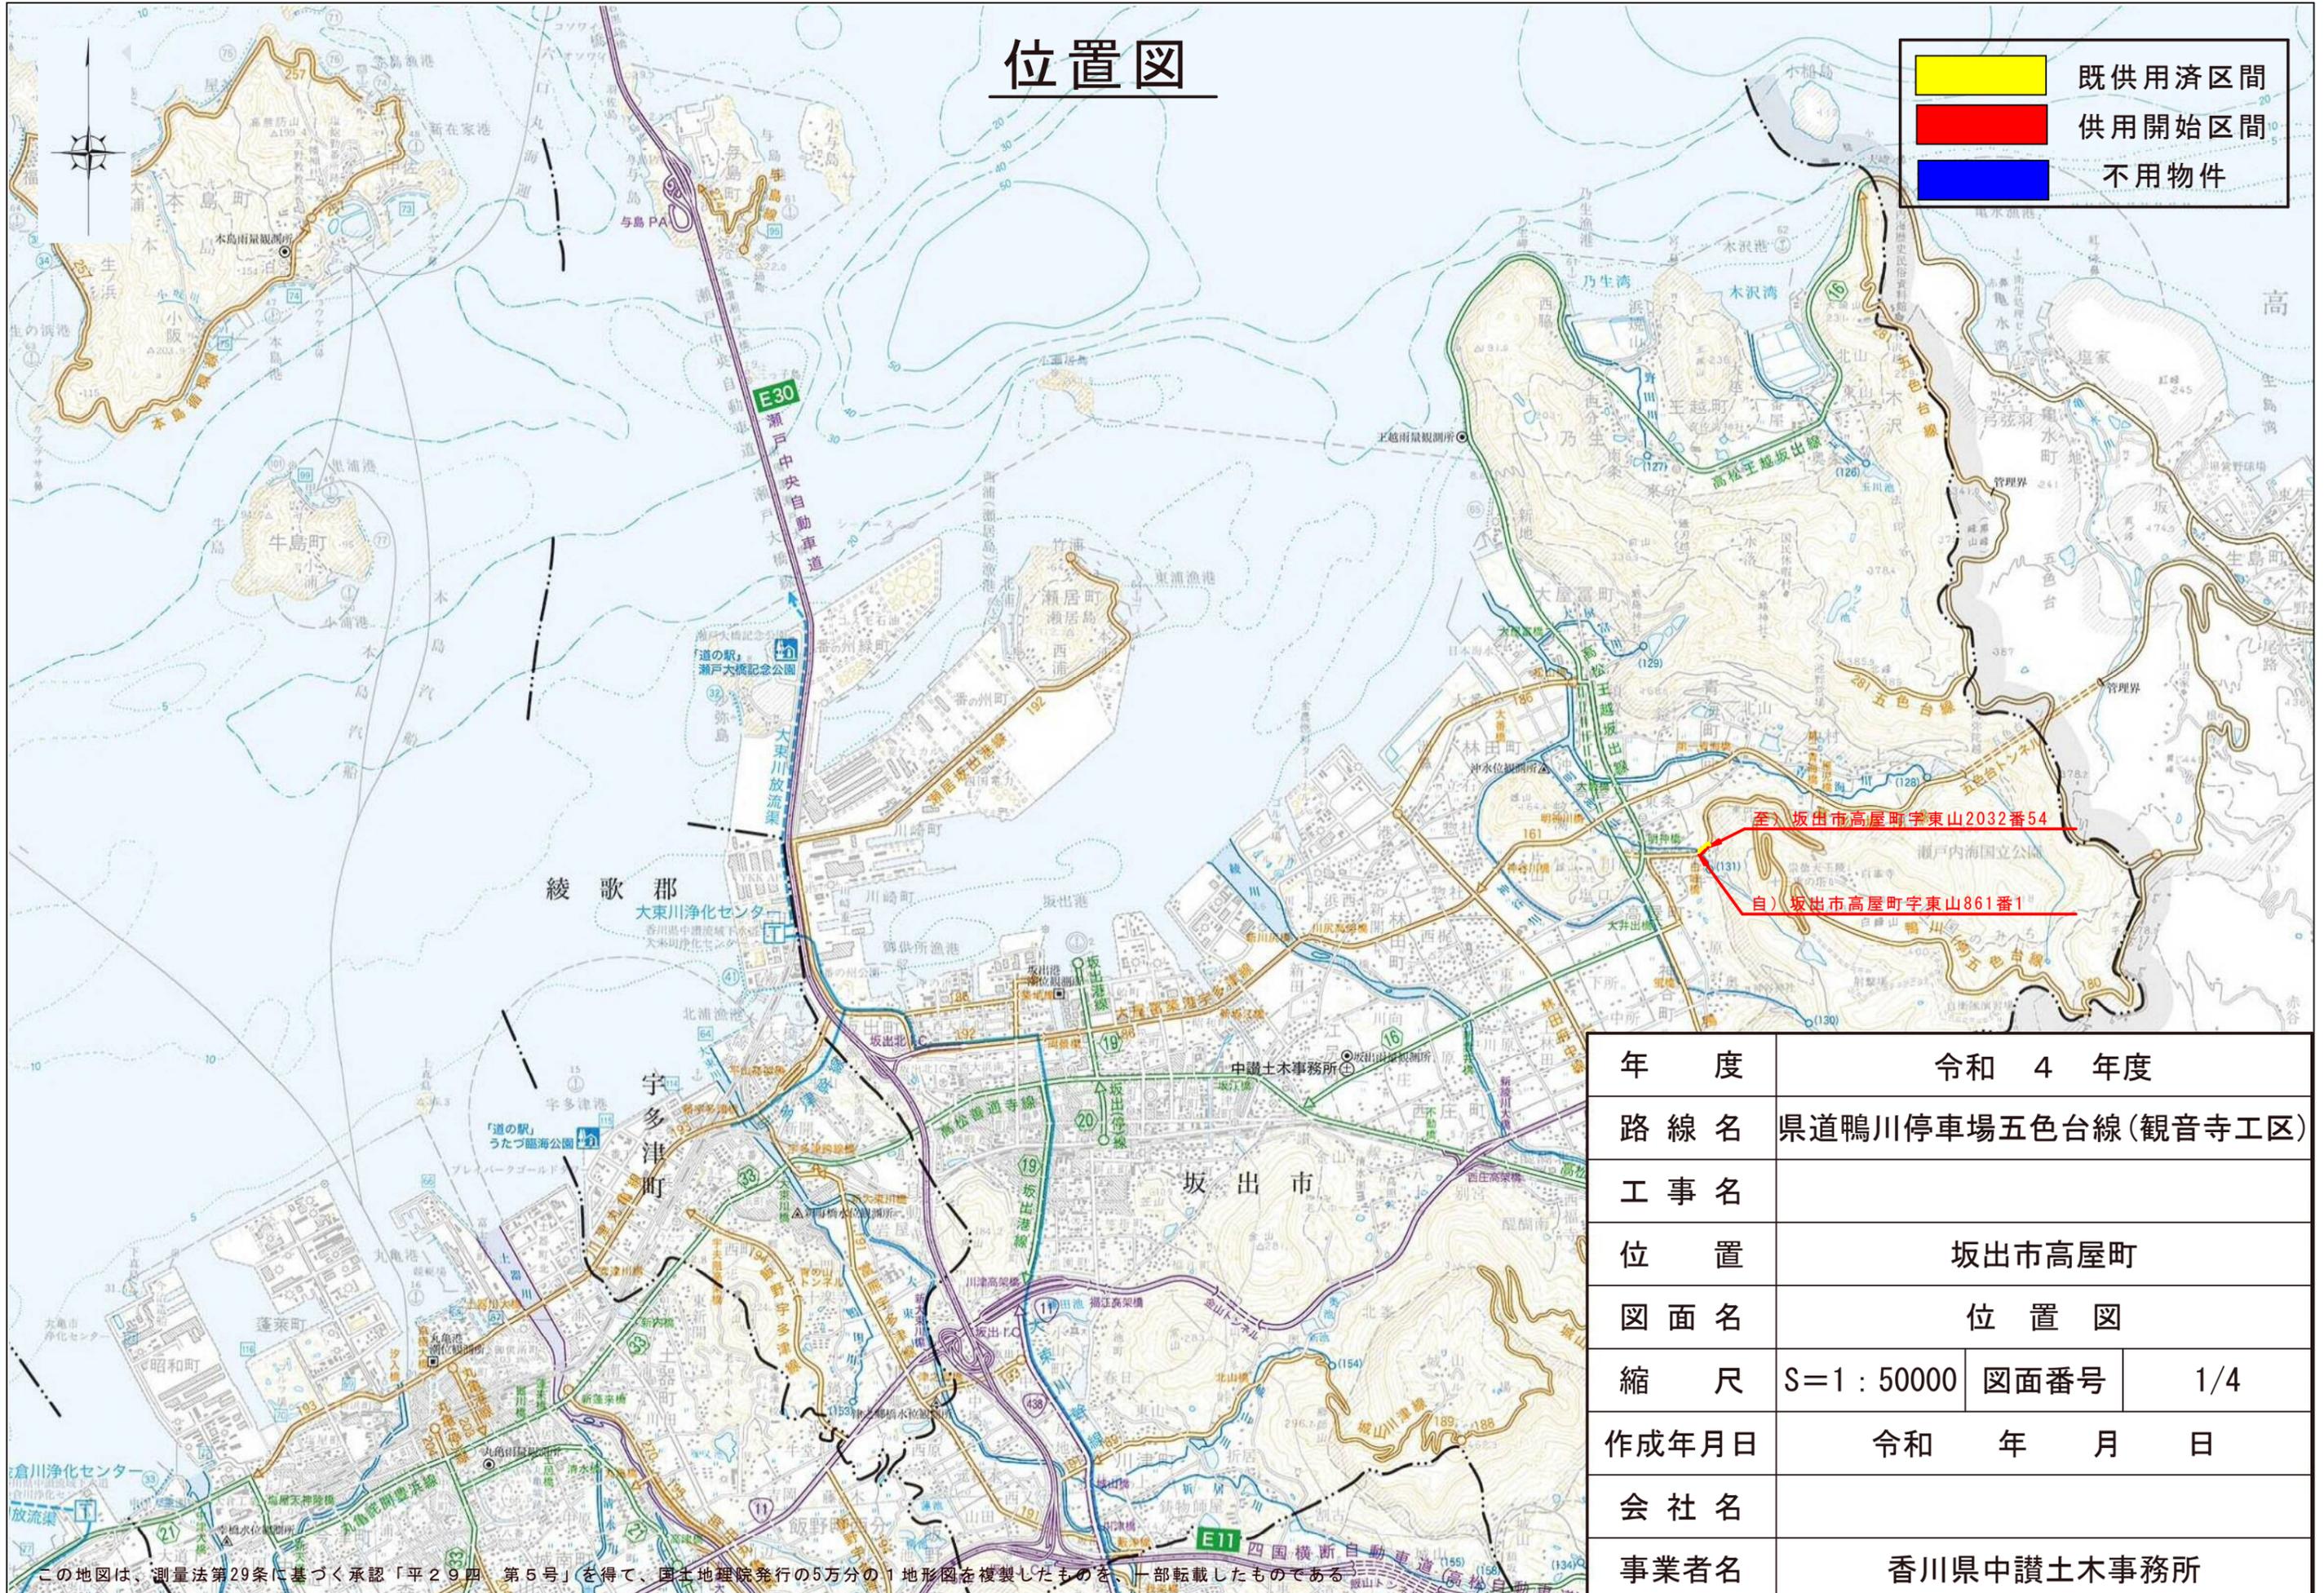

年度	令和 4 年度		
路線名	県道鴨川停車場五色台線(観音寺工区)		
工事名			
位置	坂出市高屋町		
図面名	位置図		
縮尺	S=1 : 50000	図面番号	1/4
作成年月日	令和 年 月 日		
会社名			
事業者名	香川県中讃土木事務所		

この地図は、測量法第29条に基づく承認「平29四 第5号」を得て、国土院発行の5万分の1地形図を複製したものを、一部転載したものである。