

県道上庄池田線(肥土山工区) 平面図


S=1/500

区域変更区間 L=287m


自：小豆郡土庄町肥土山字土井ノ内甲1226番1地先

至：小豆郡土庄町肥土山字石苗手甲1400番1地先

拡大

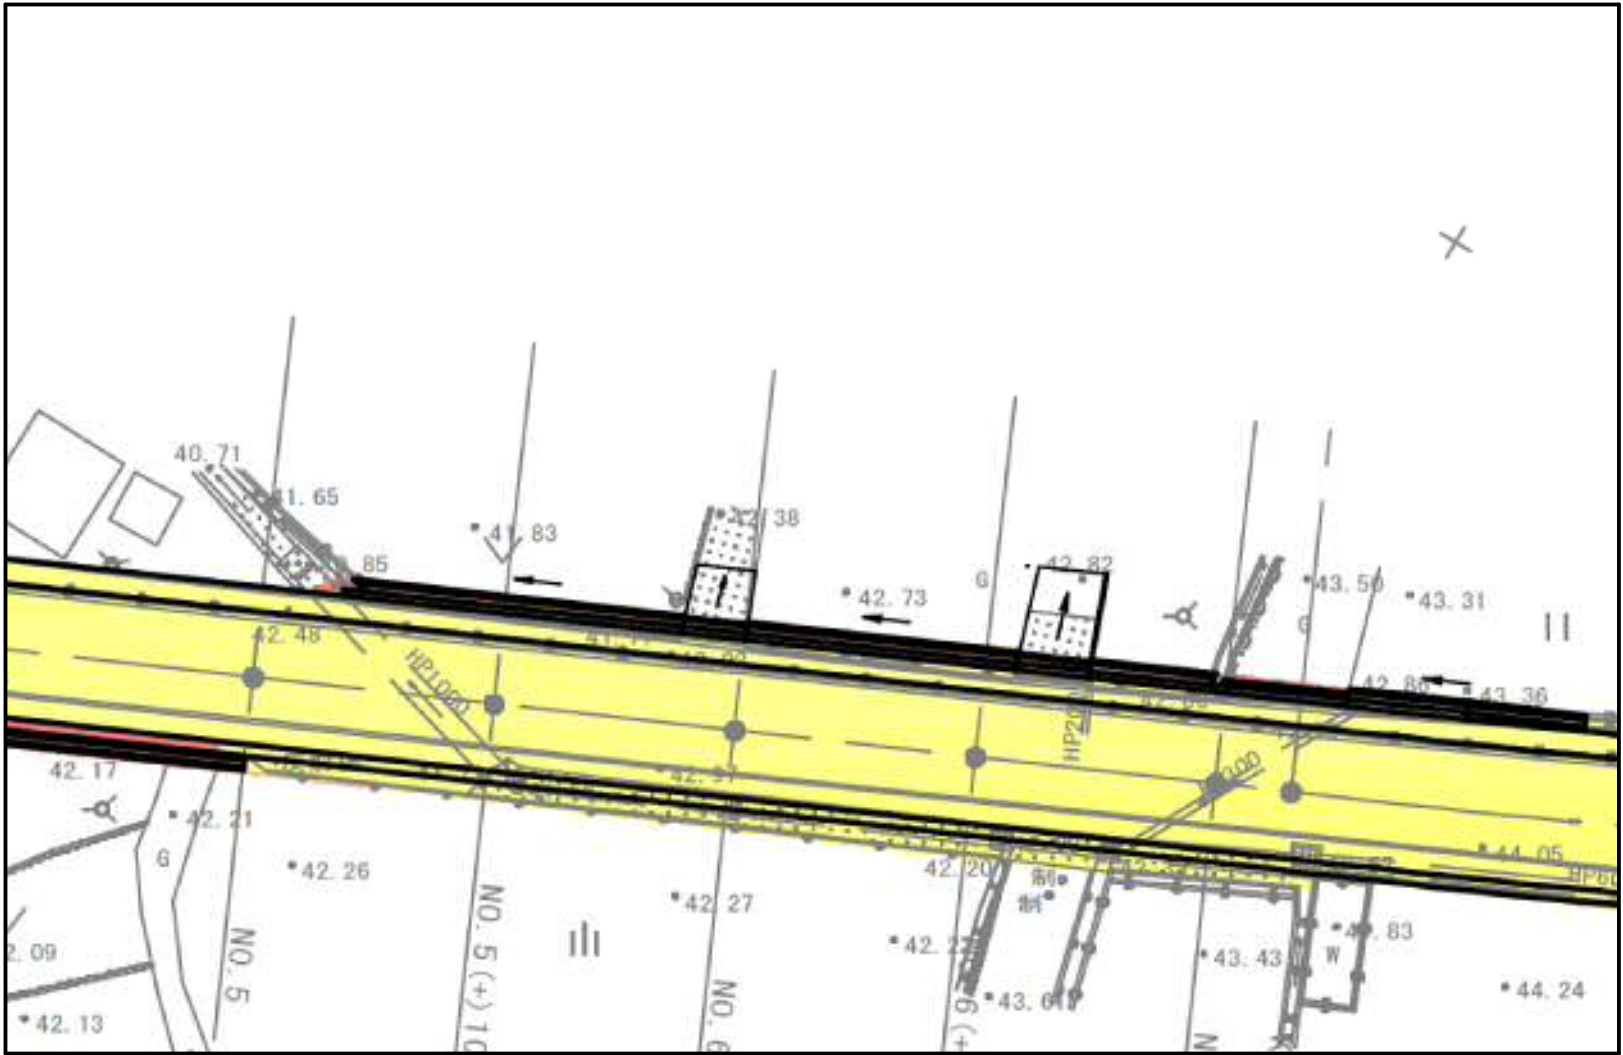


拡大

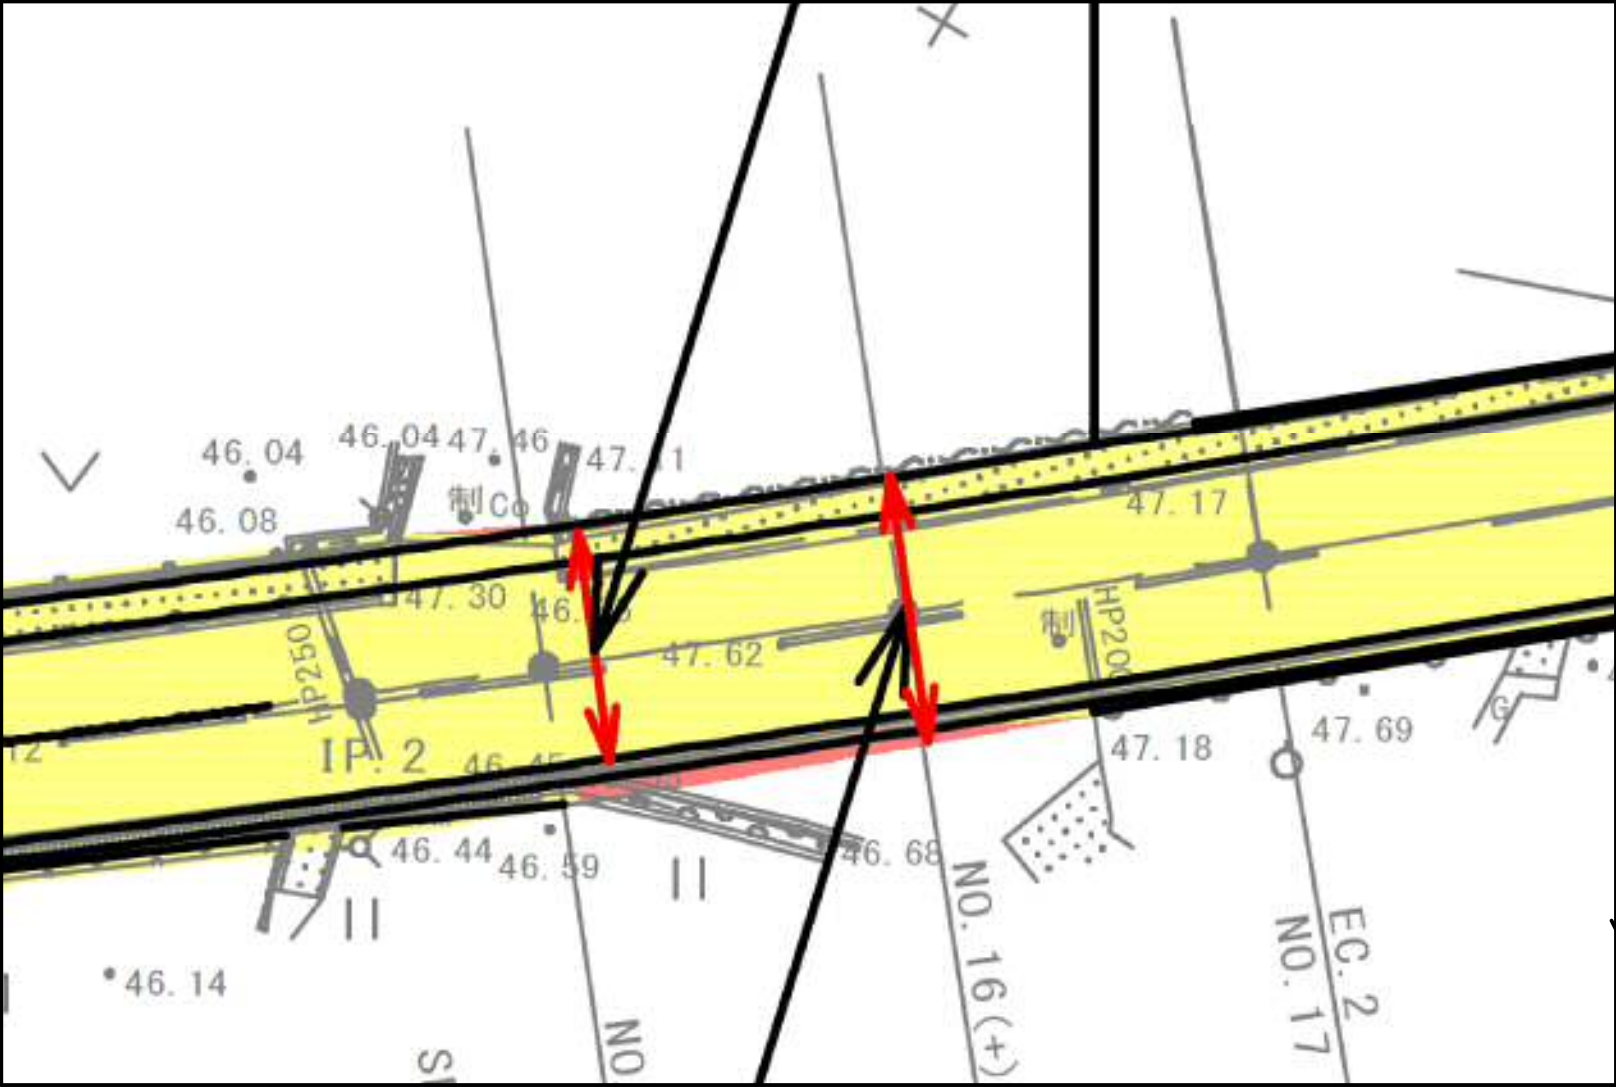


変更前最小幅員 W=6.4m

拡大

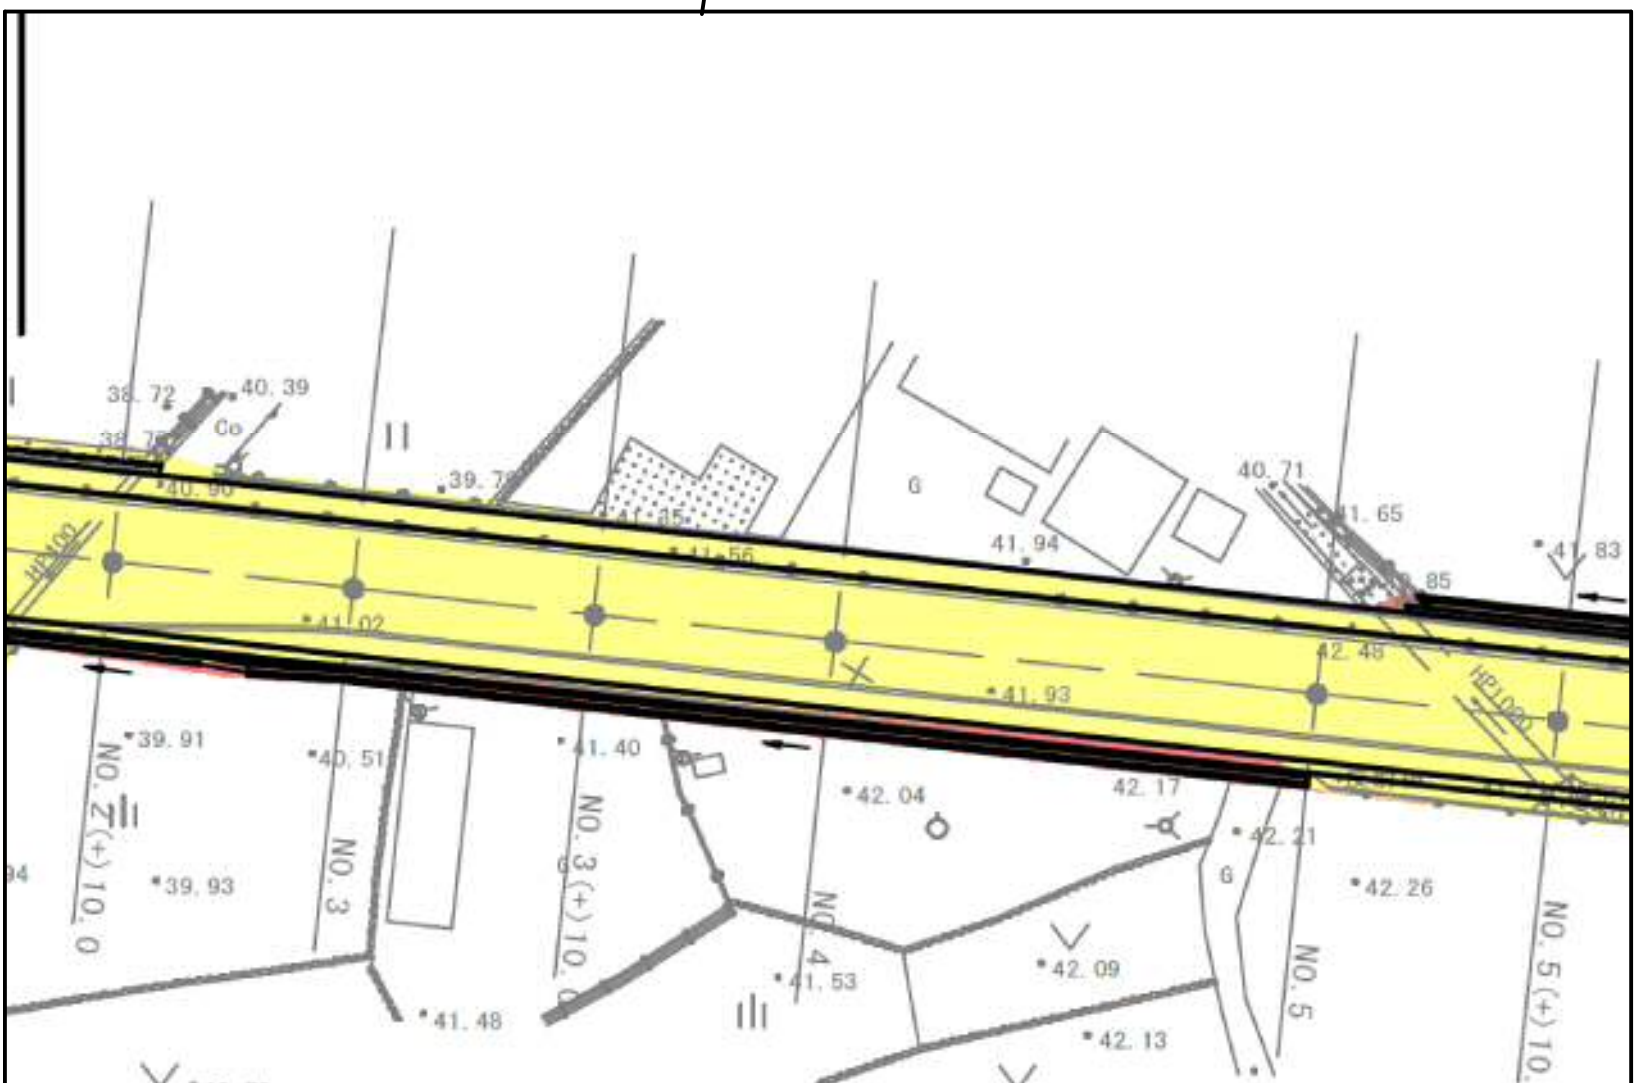

変更後最大幅員 W=12.1m
変更前最大幅員 W=12.1m

拡大

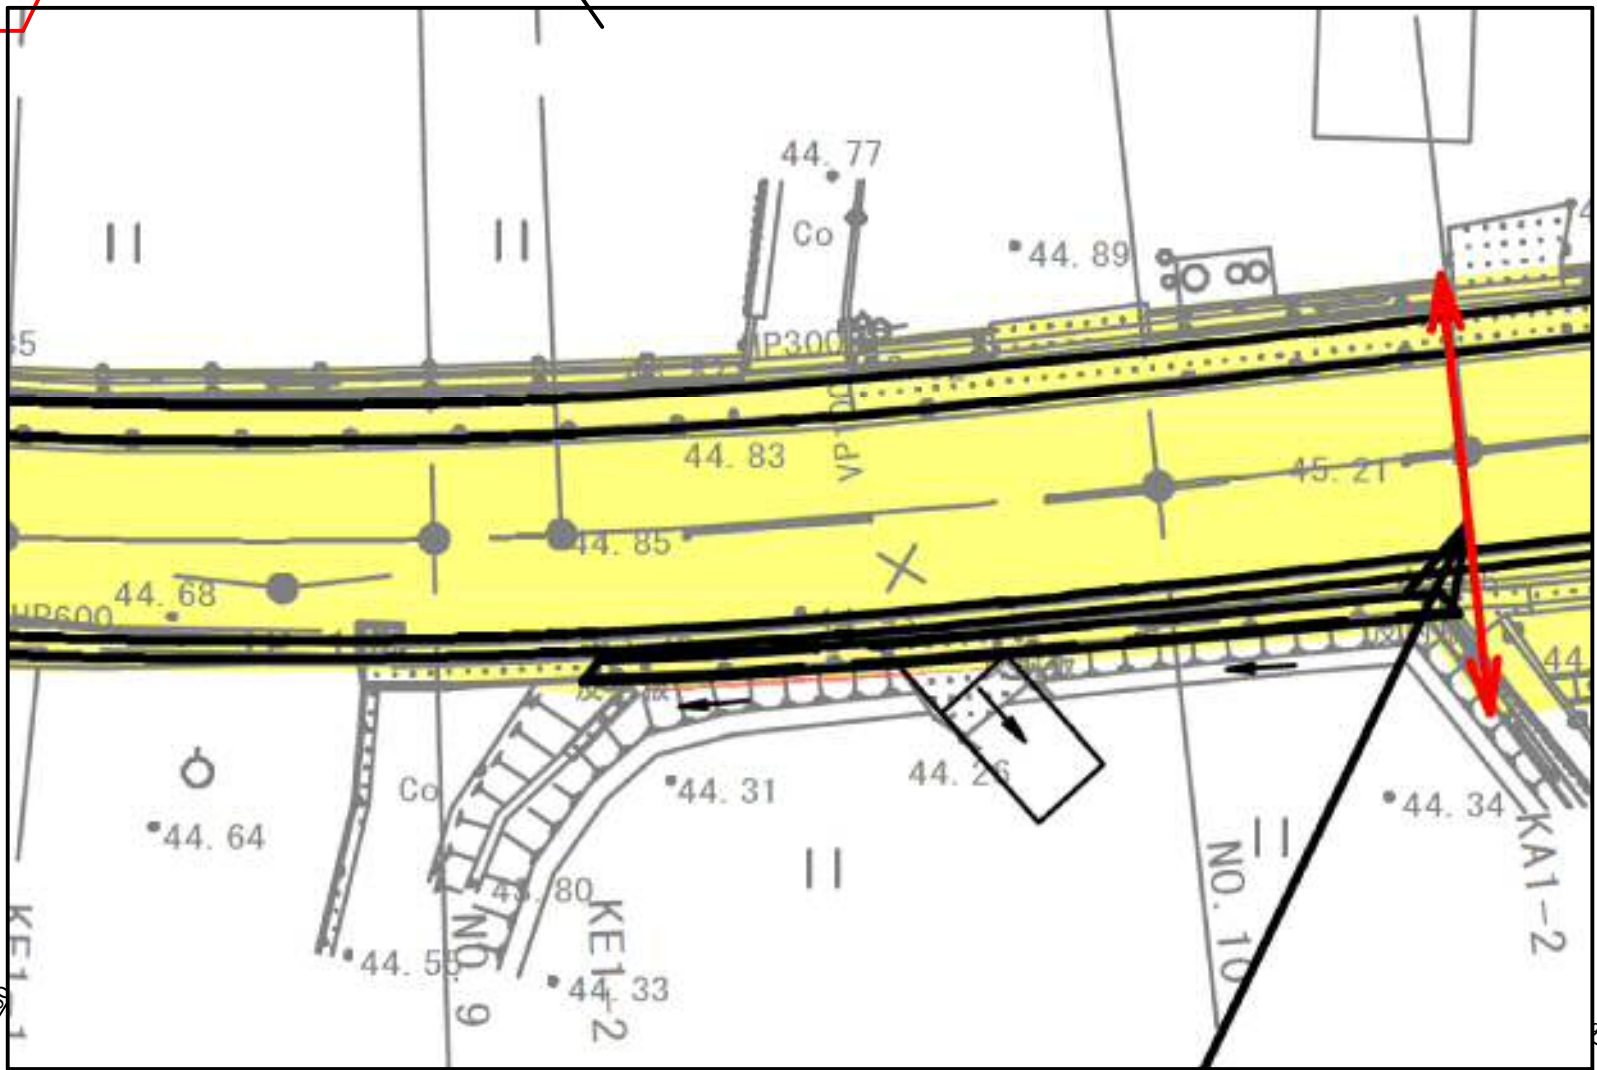

変更後最小幅員 W=7.4m

凡 例

- 新たに道路の区域となる部分
- 既に道路の区域となっている部分

年 度	令和6年度 区域変更 平面図		
路河川名等	県道上庄池田線(肥土山工区)		
工 事 名	道路局部改修工事		
位 置	小豆郡土庄町肥土山		
図 面 名	平 面 図		
縮 尺	1/500	図面番号	1-3
作成年月日			
会 社 名	香川県土木総合事務所		
事業者名			