
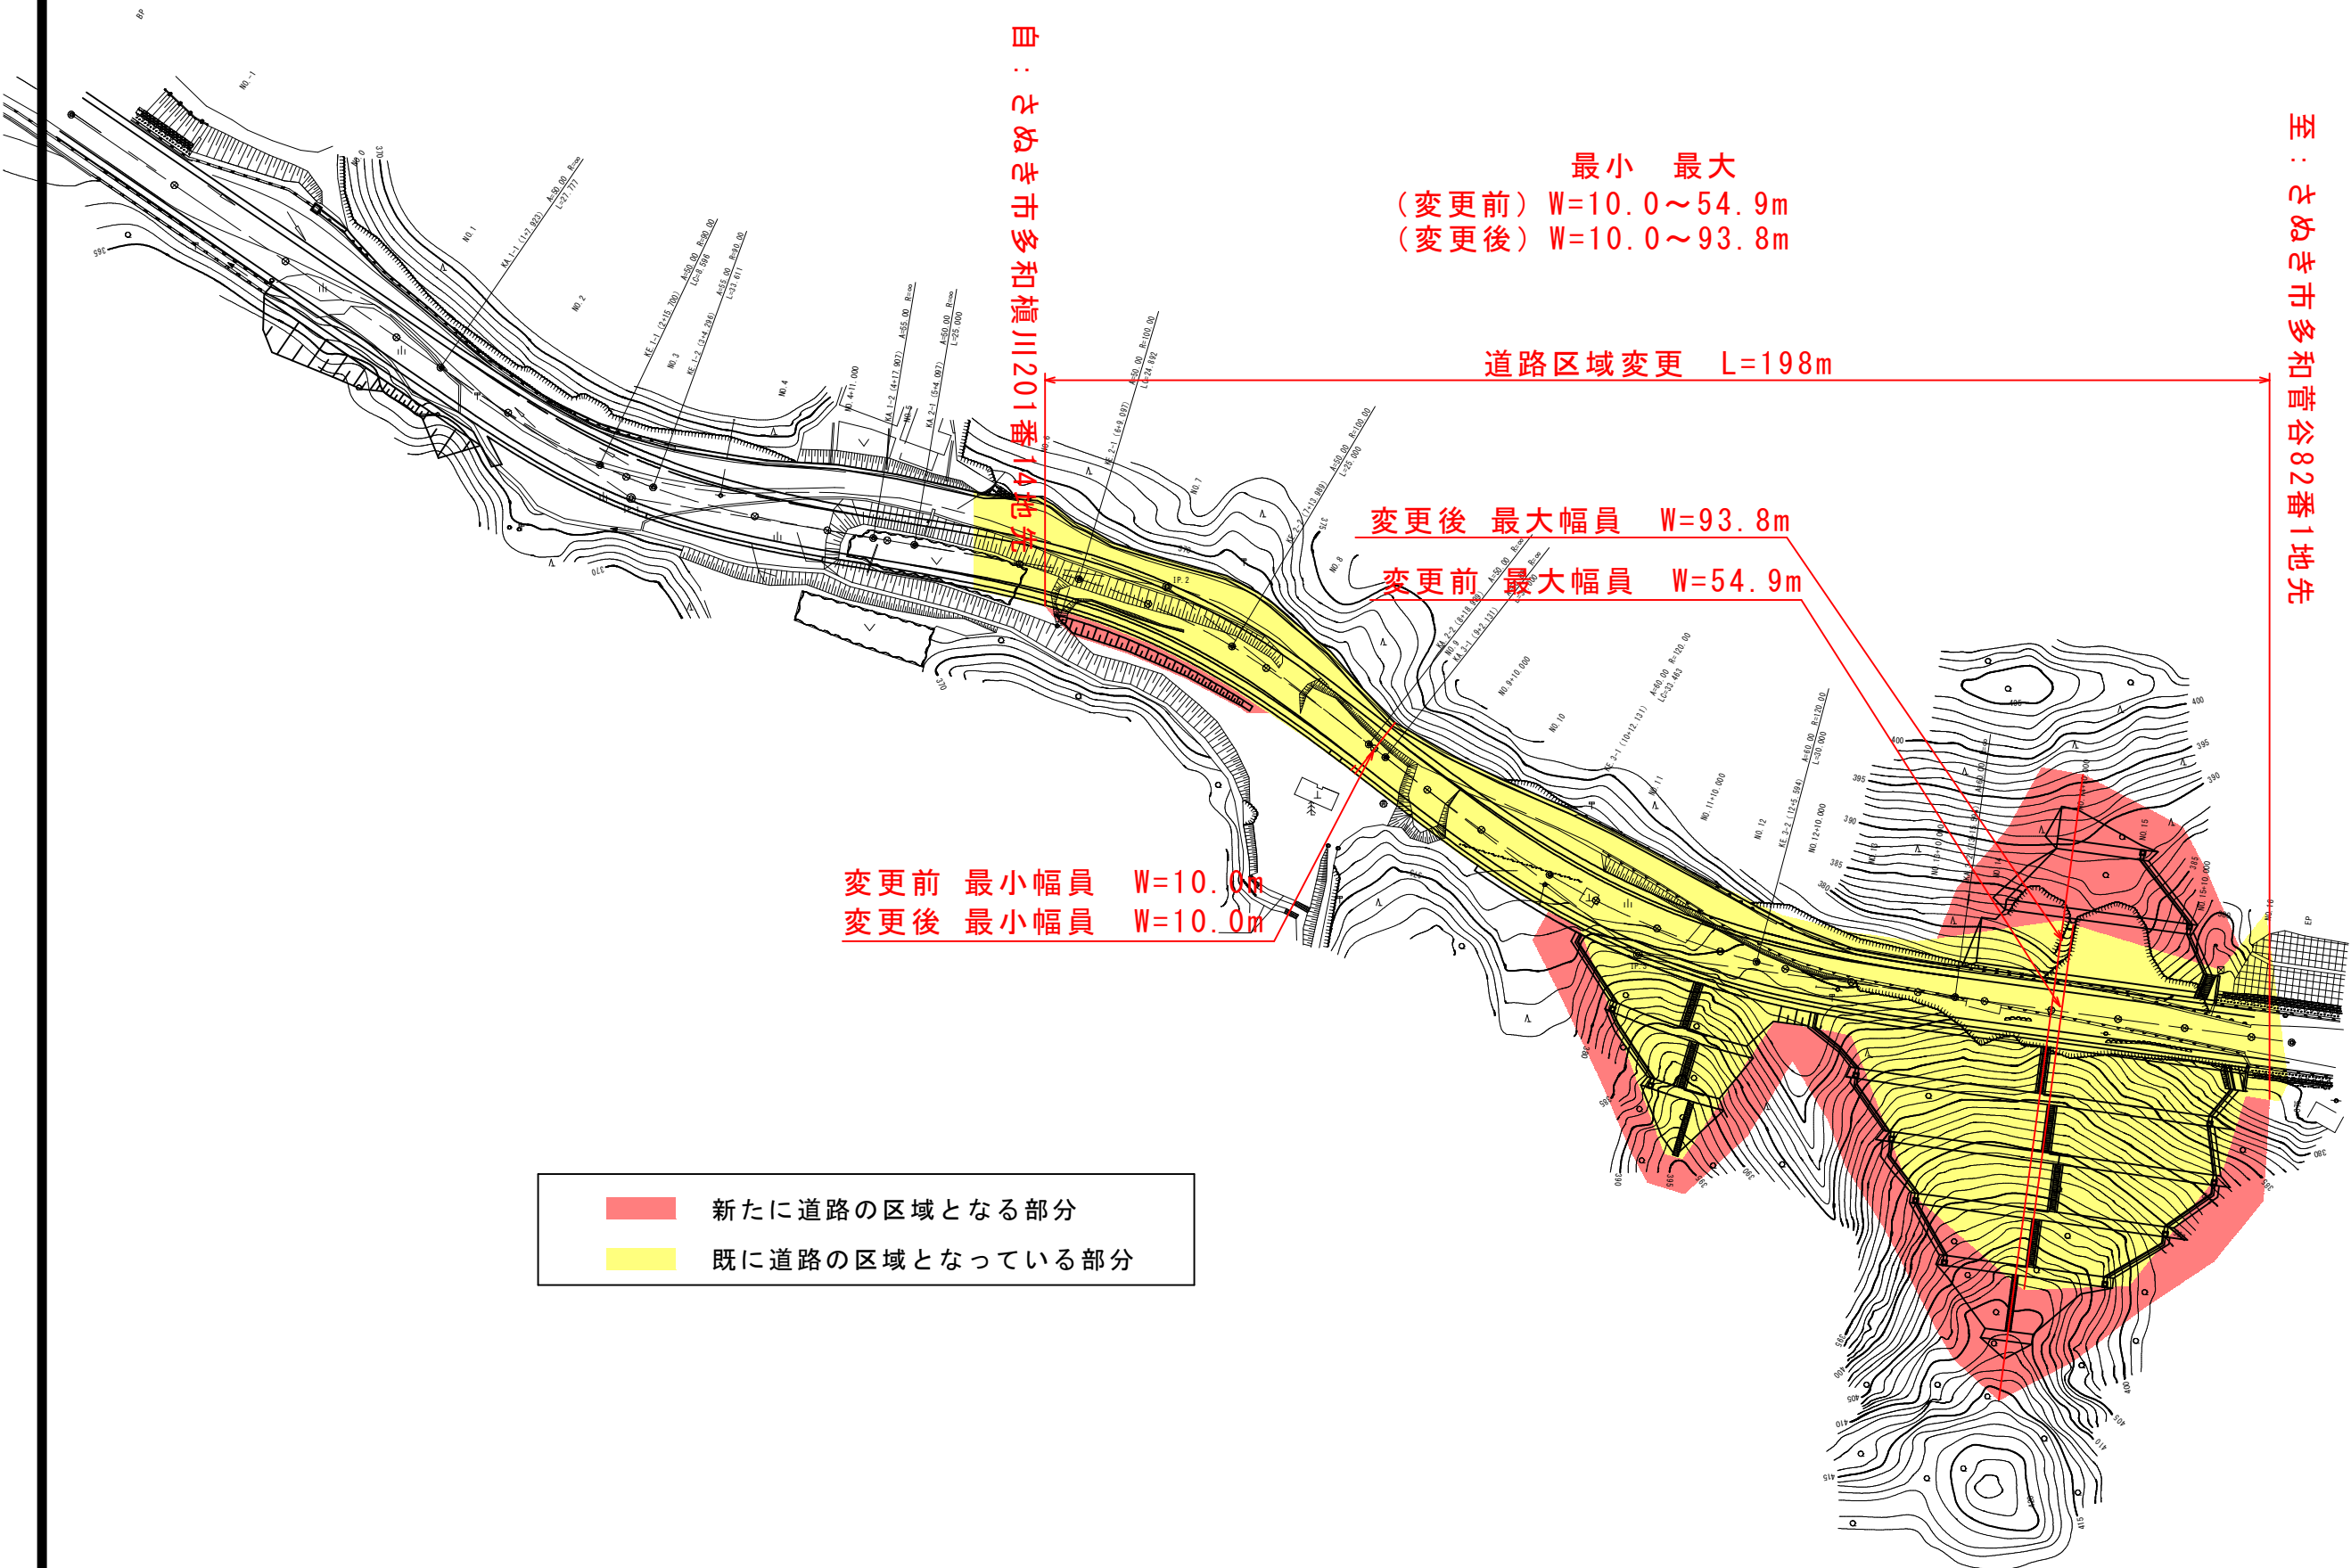


平面図

S=1:1000

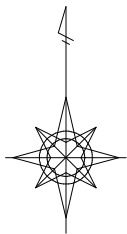

最小 最大
(変更前) W=10.0~54.9m
(変更後) W=10.0~93.8m

道路区域変更 L=198m

変更後 最大幅員 W=93.8m

変更前 最大幅員 W=54.9m

変更前 最小幅員 W=10.0m

変更後 最小幅員 W=10.0m

- 新たに道路の区域となる部分
- 既に道路の区域となっている部分

年 度	令和6年度		区域変更
路 線 名	県 道 志 度 山 川 線		
工 事 名	道路局部改修工事		
位 置	さぬき市多和榎川、多和菅谷		
図 面 名	用地実測図		
縮 尺	1 : 1000	図面番号	2
作成年月日			
会 社 名			
事 業 者 名	香川県長尾土木事務所		