


# 香川県園芸総合センター位置図

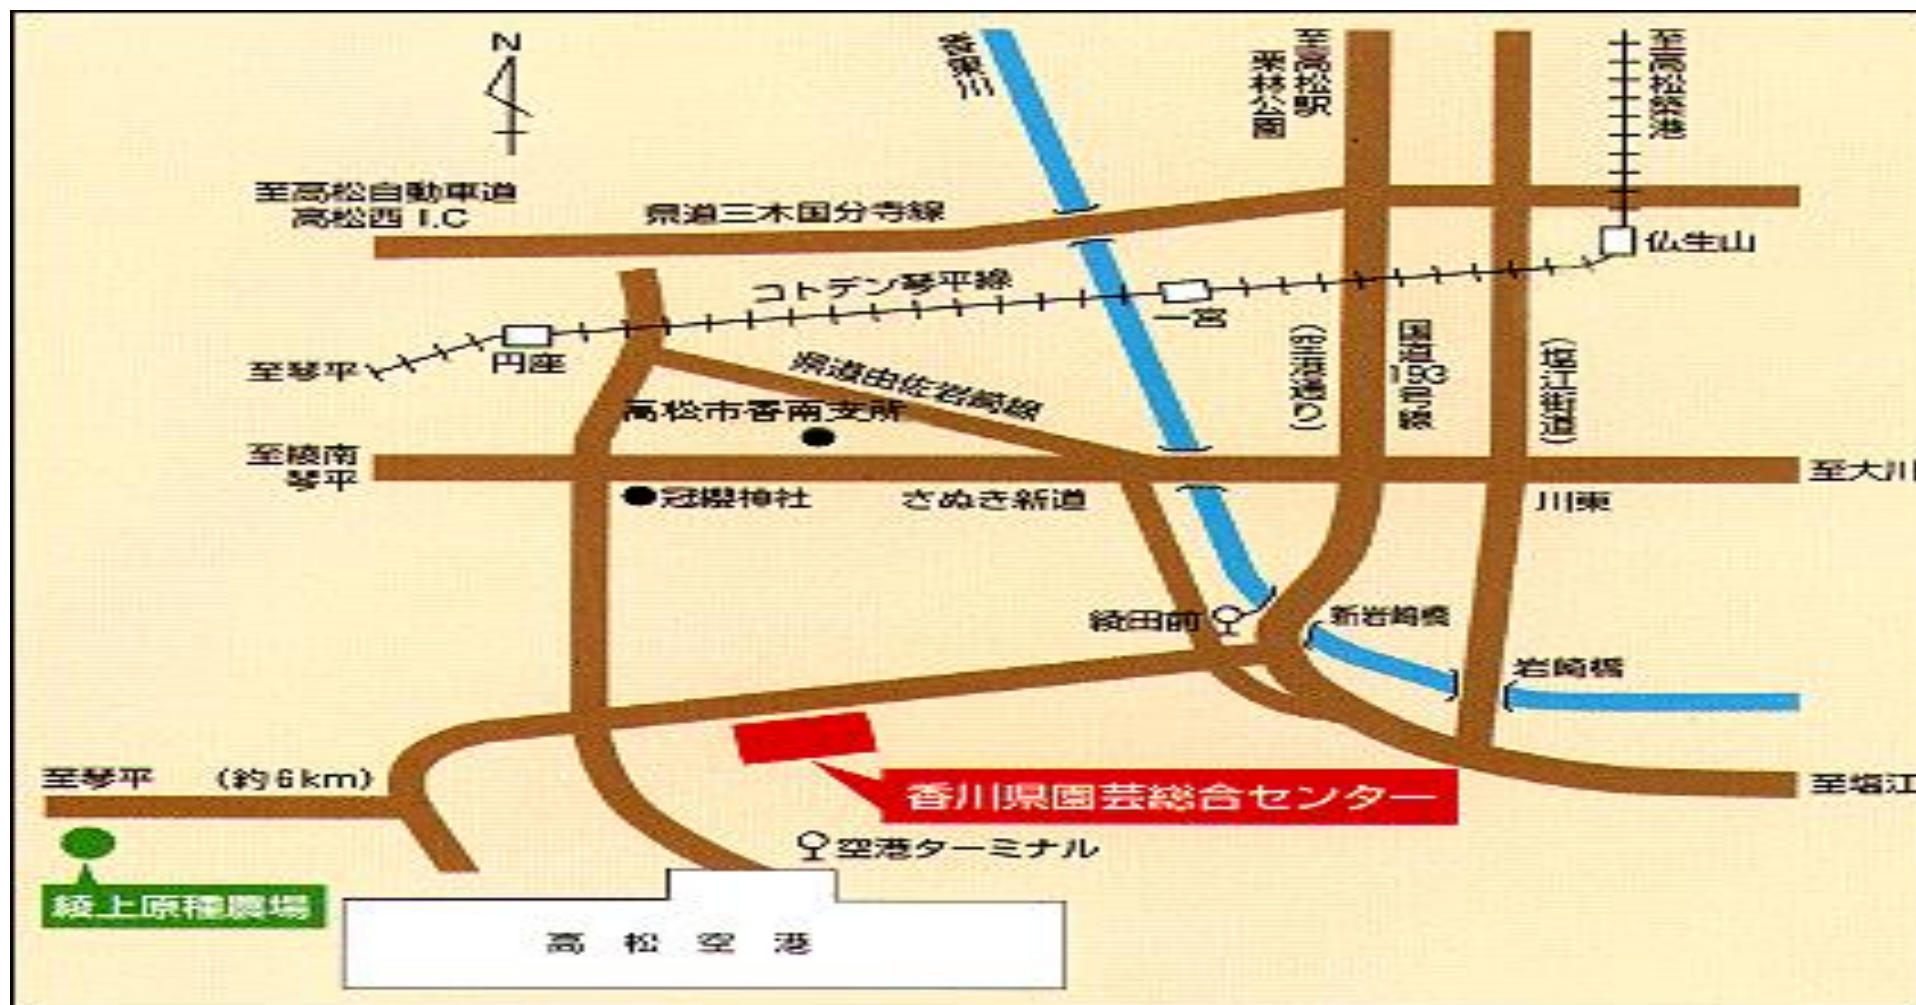

# <看板等設置位置図>


配置図




正門看板 1 枚 (両面) : 来場者用門  
塀内側、縦 2.0m 程度 × 横 2.5m 程  
度 × 高さ 4 m 未満




アーチ型ゲート 1 基 (両面) :  
正門門塀内側、内幅 6 m × 桁下  
3.8 m 以上

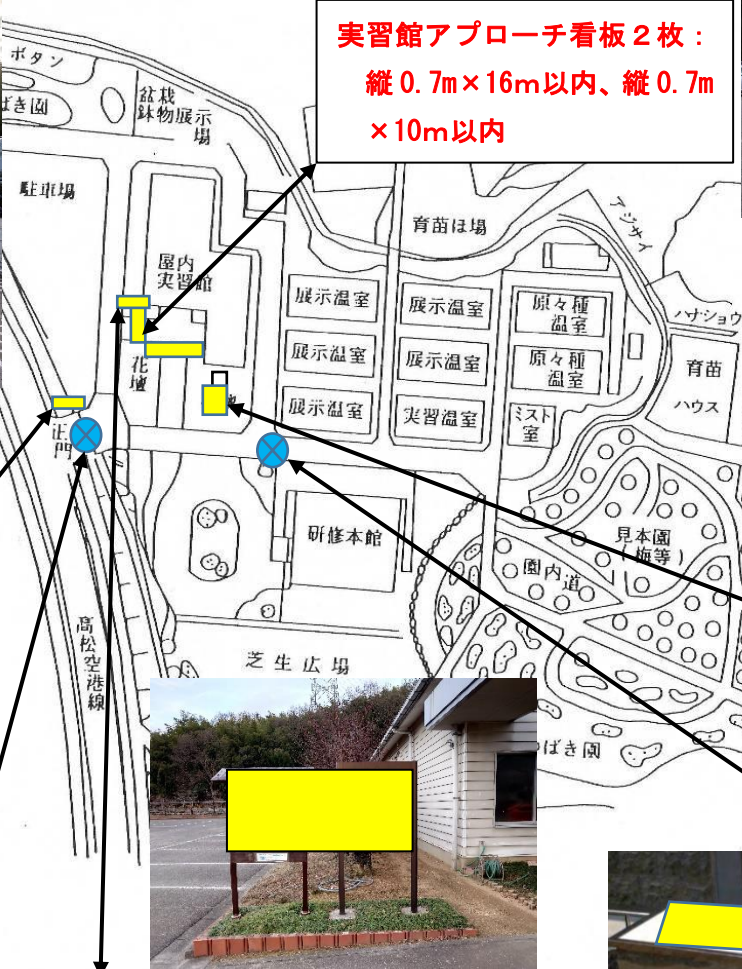


実習館アプローチ看板 2 枚 :  
縦 0.7m × 16m 以内、縦 0.7m  
× 10m 以内

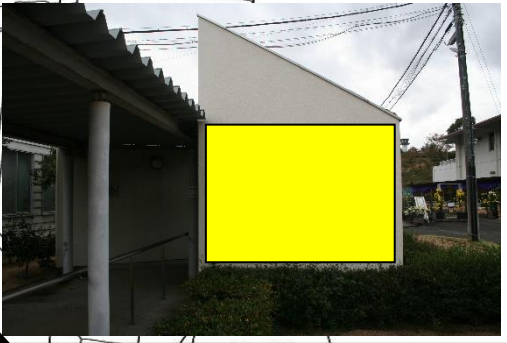

壁画アート 1 枚 : 身障者用トイレ壁  
面 (北側) : 縦 2.3m × 横 2.2m 以内

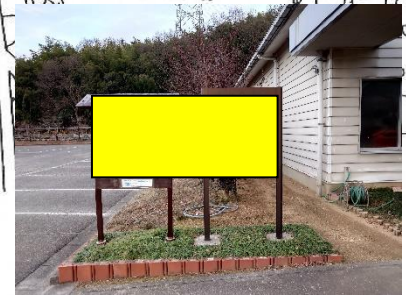

立型案内看板 1 基 : 縦 1 m × 横 2 m  
× 高さ 1.7 m 程度

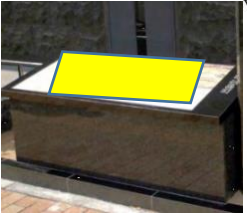

テーブル型案内看板 1 基 : メイン道  
路、縦 1 m × 横 2 m × 高さ 0.8 m 程  
度、手前傾斜あり、移動式 (ストッ  
パー付キャスター)