


別図 1

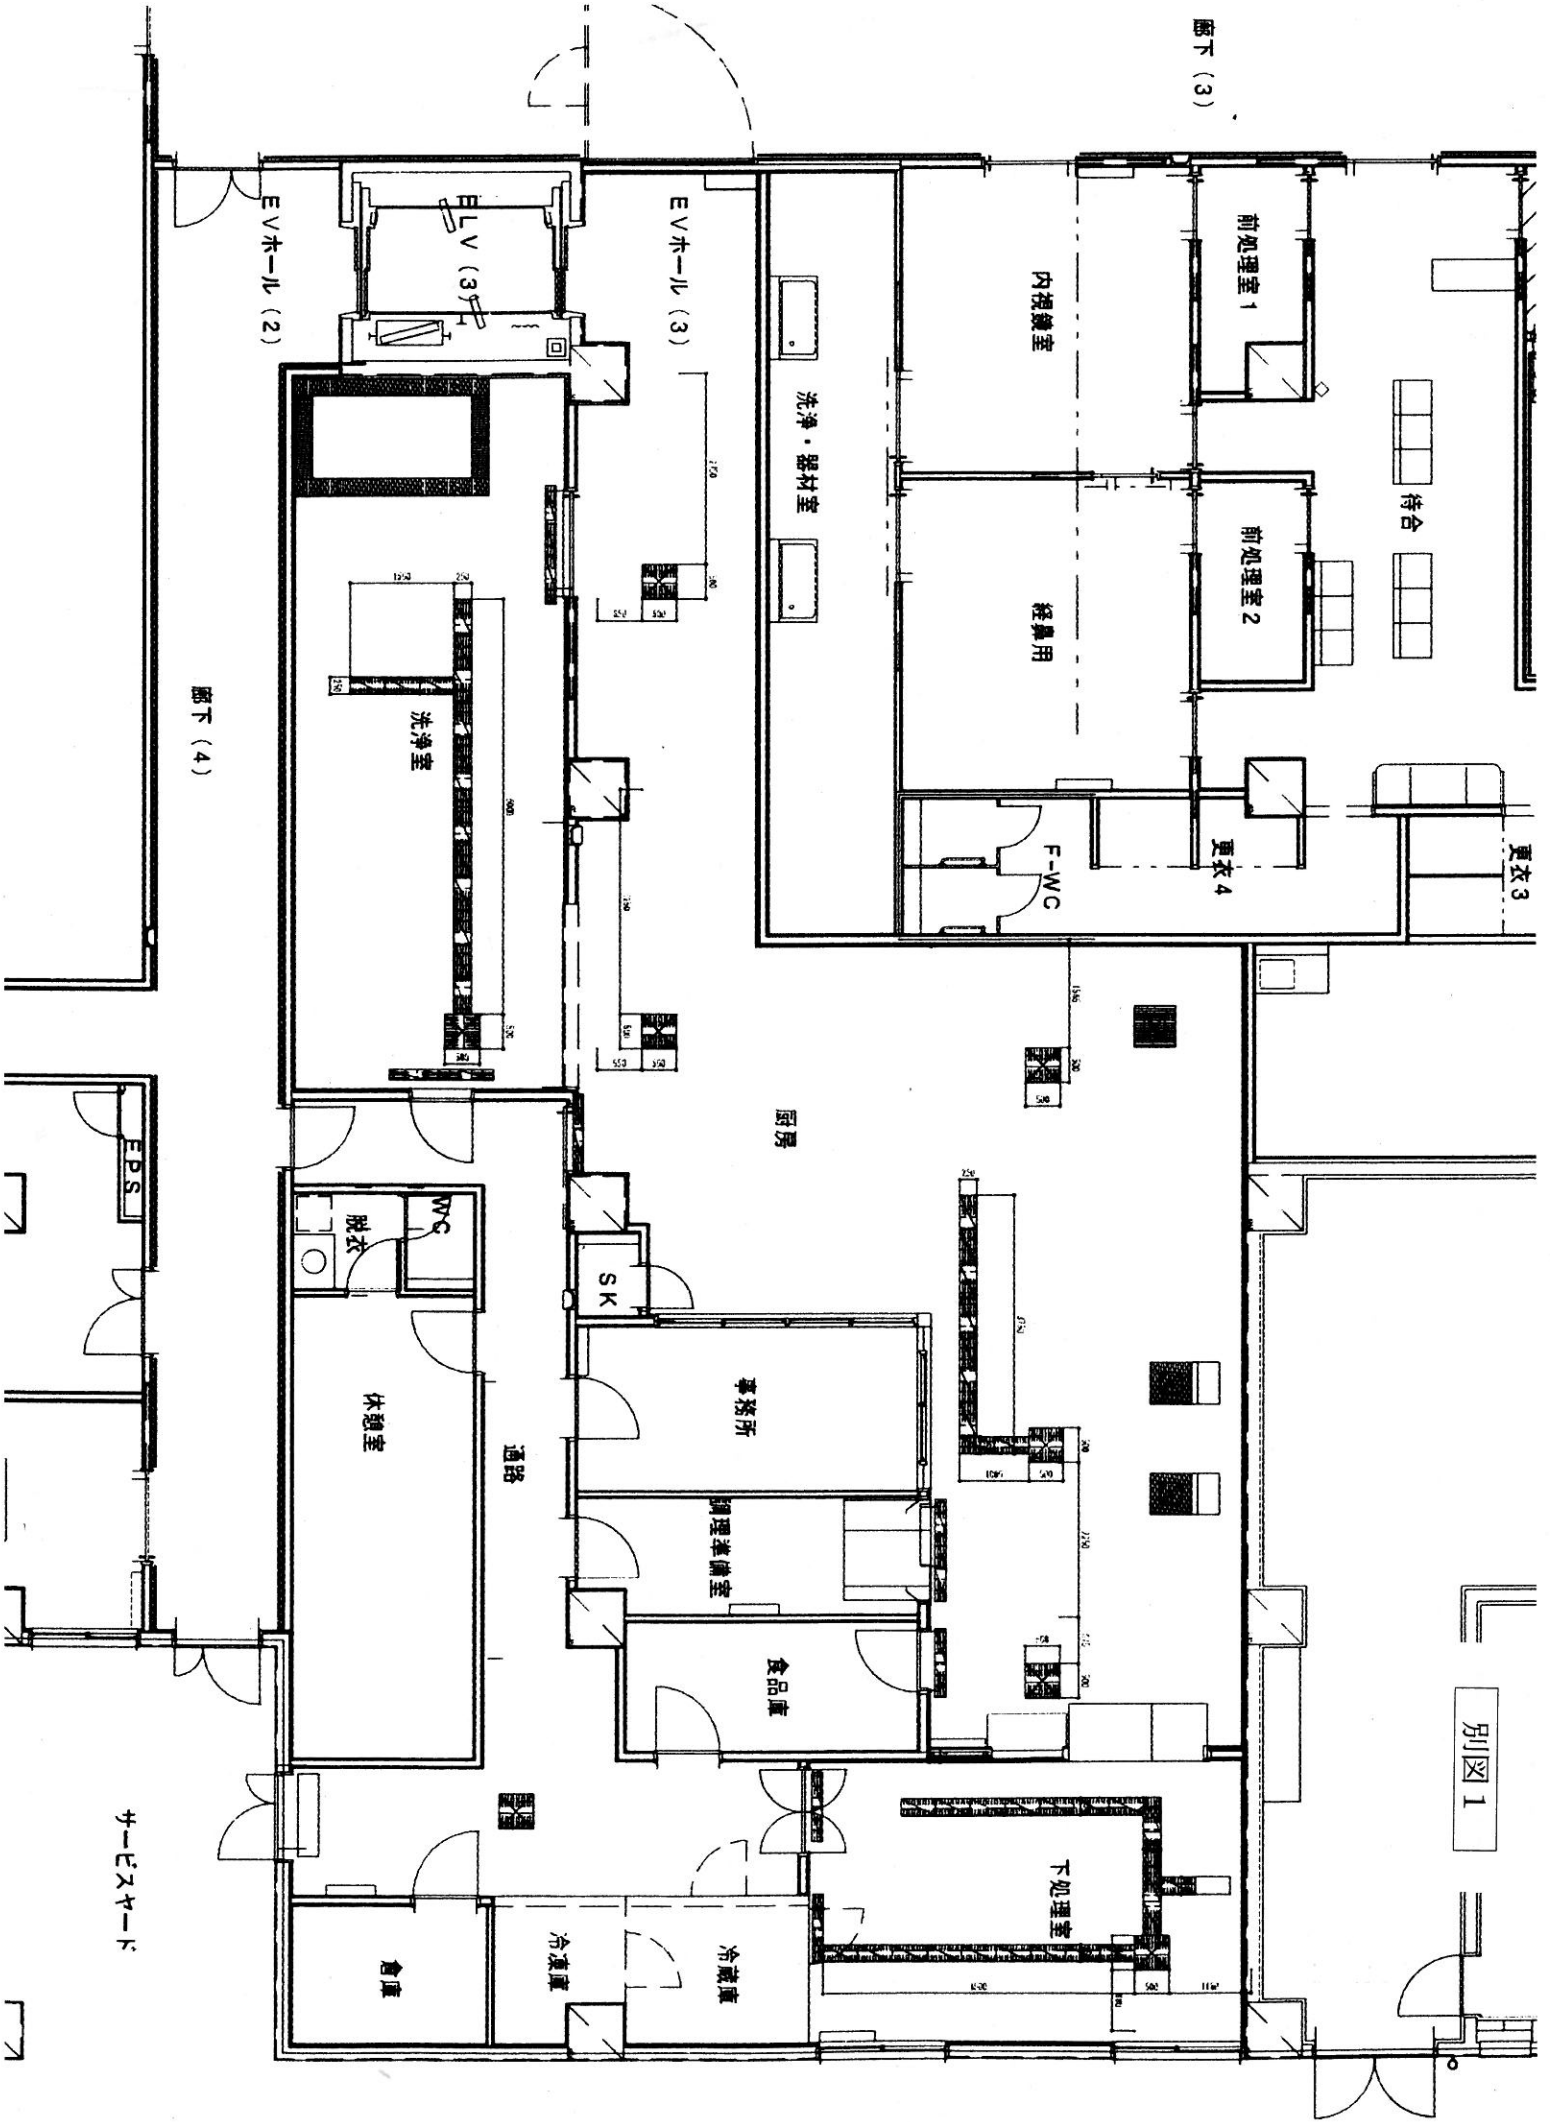

廊下 (3)

廊下 (4)

EVホール (2)

EVホール (3)

待合

前処理室 1

前処理室 2

更衣 4

更衣 3

内視鏡室

洗浄・器材室

経鼻用

F-WC

洗浄室

厨房

事務所

調理準備室

食品庫

休憩室

通路

冷蔵庫

冷蔵庫

倉庫

下処理室

EPS

サービスヤード

SK

WC

更衣