


平面図 S=1:1000

高松市 塩江町 安原下第2号

区域変更 L=168m

起 点  
高松市塩江町安原下第2号  
字奥野420番1地先

終 点  
高松市塩江町安原下第2号  
字奥野1916番1地先

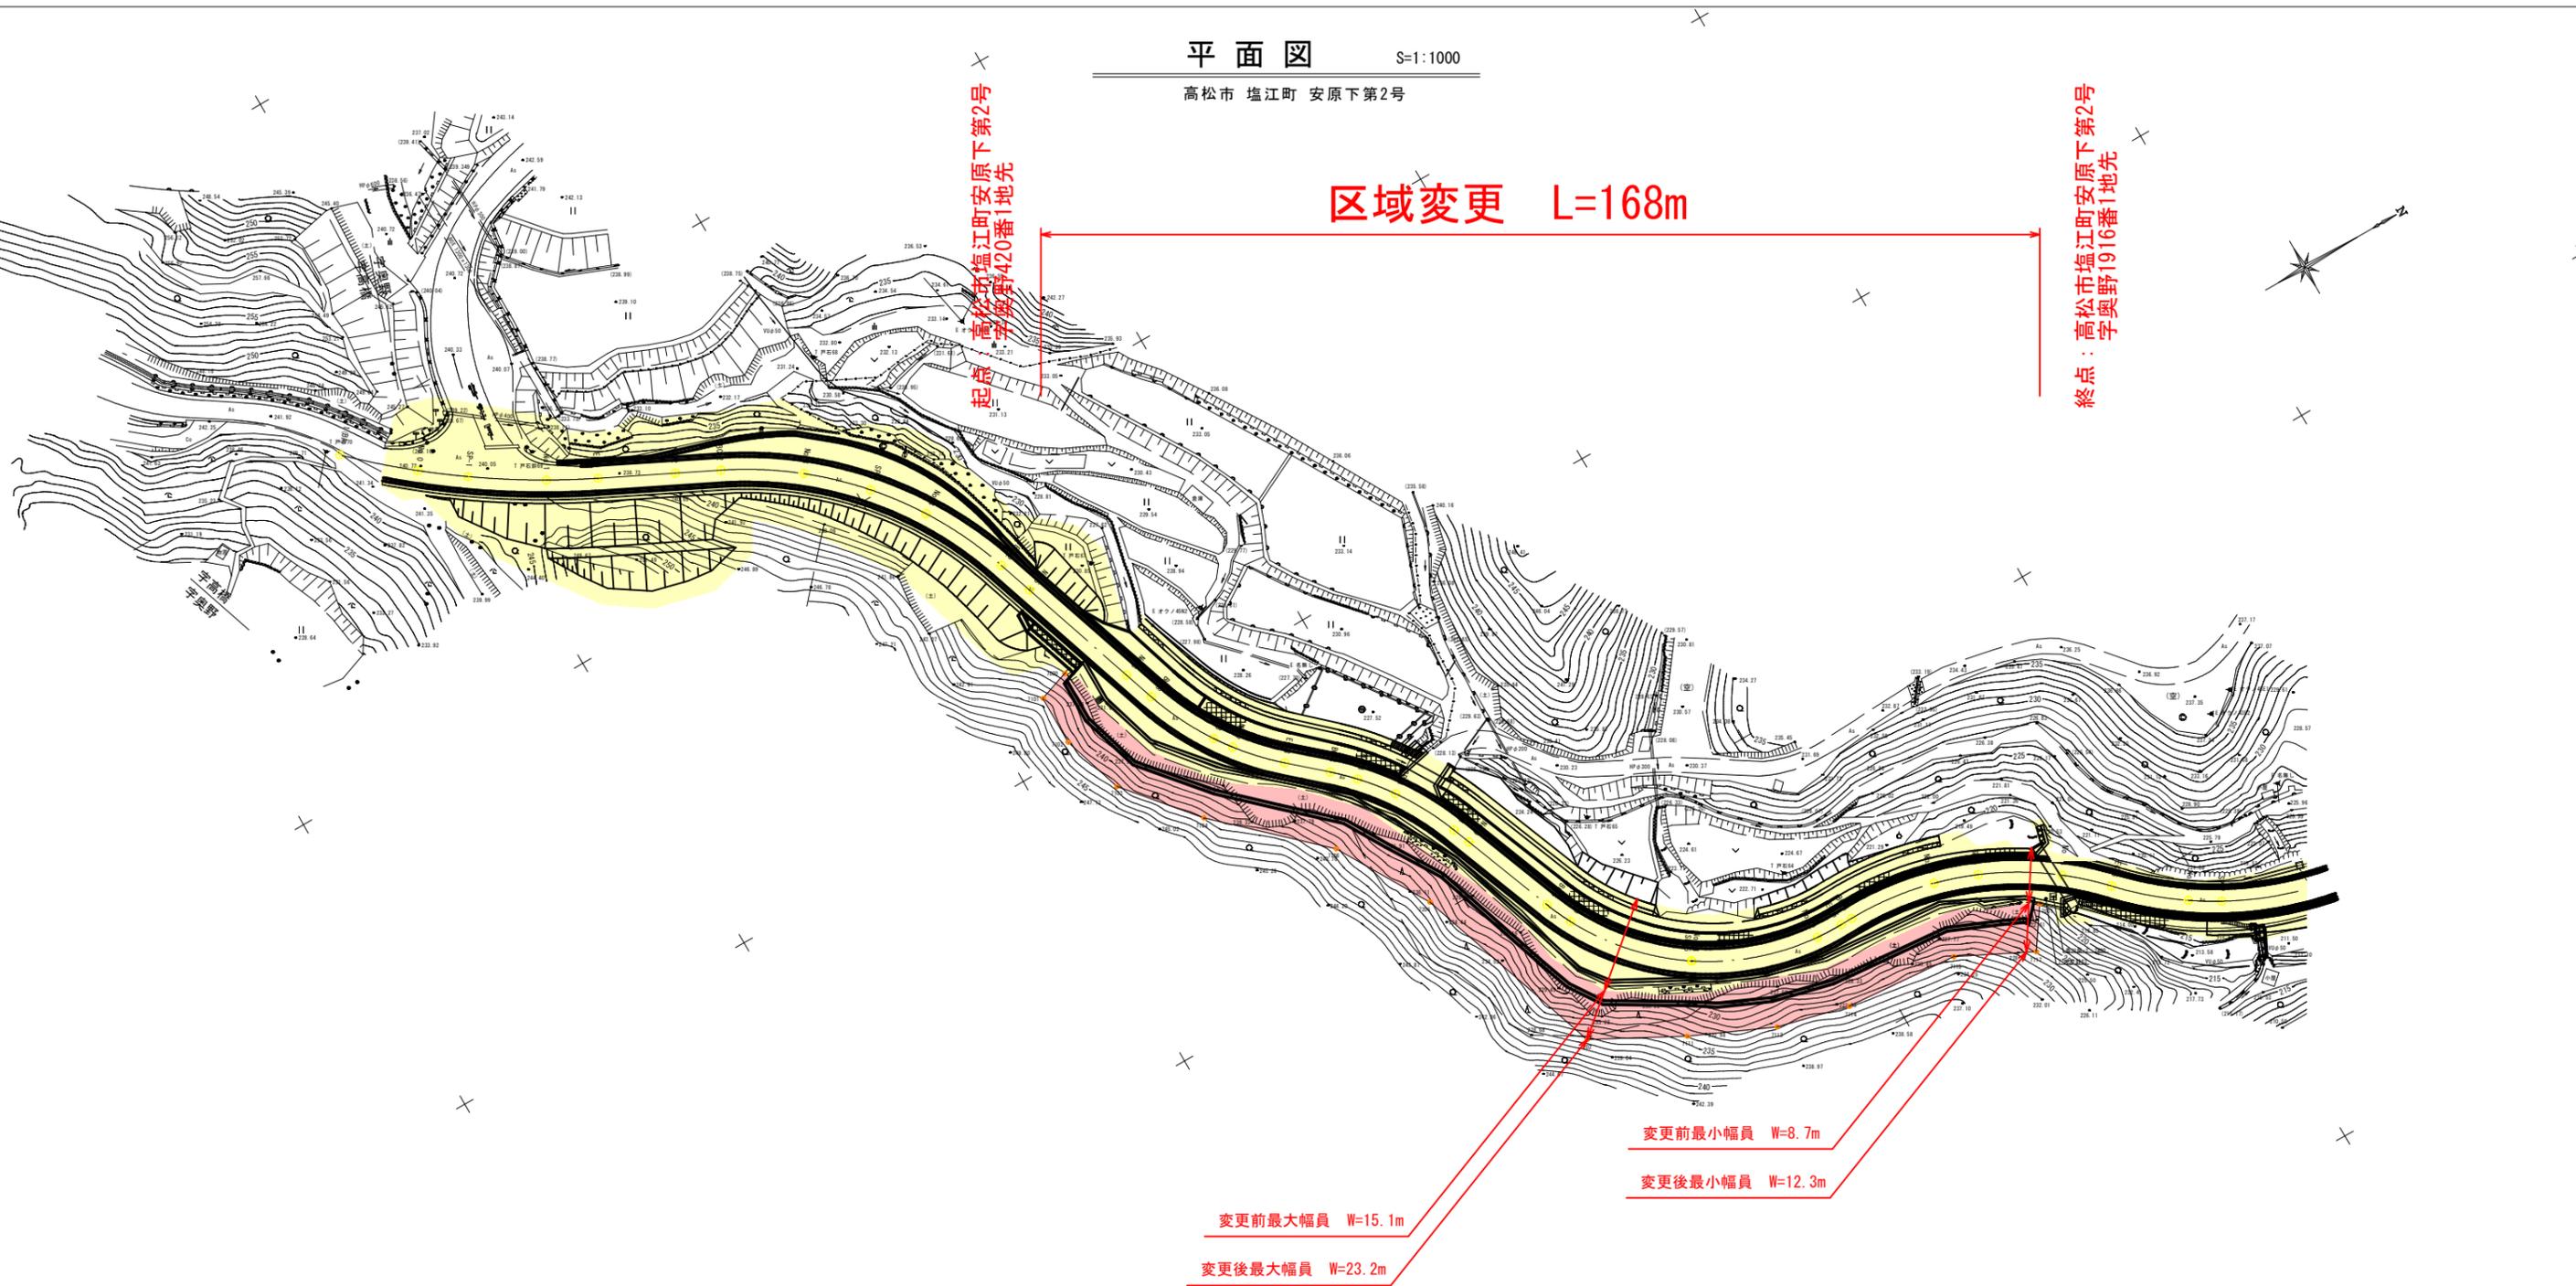

凡 例

	新たに道路の区域となる部分
	既に道路の区域となっている部分

年 度	
路 線 名	県道粉所西中徳線
工 事 名	
位 置	高松市 塩江町 安原下第2号
図 面 名	平面図
縮 尺	S=1:1000 図面番号
作成年月日	
会 社 名	
事業者名	香川県高松土木事務所