


# 位置図

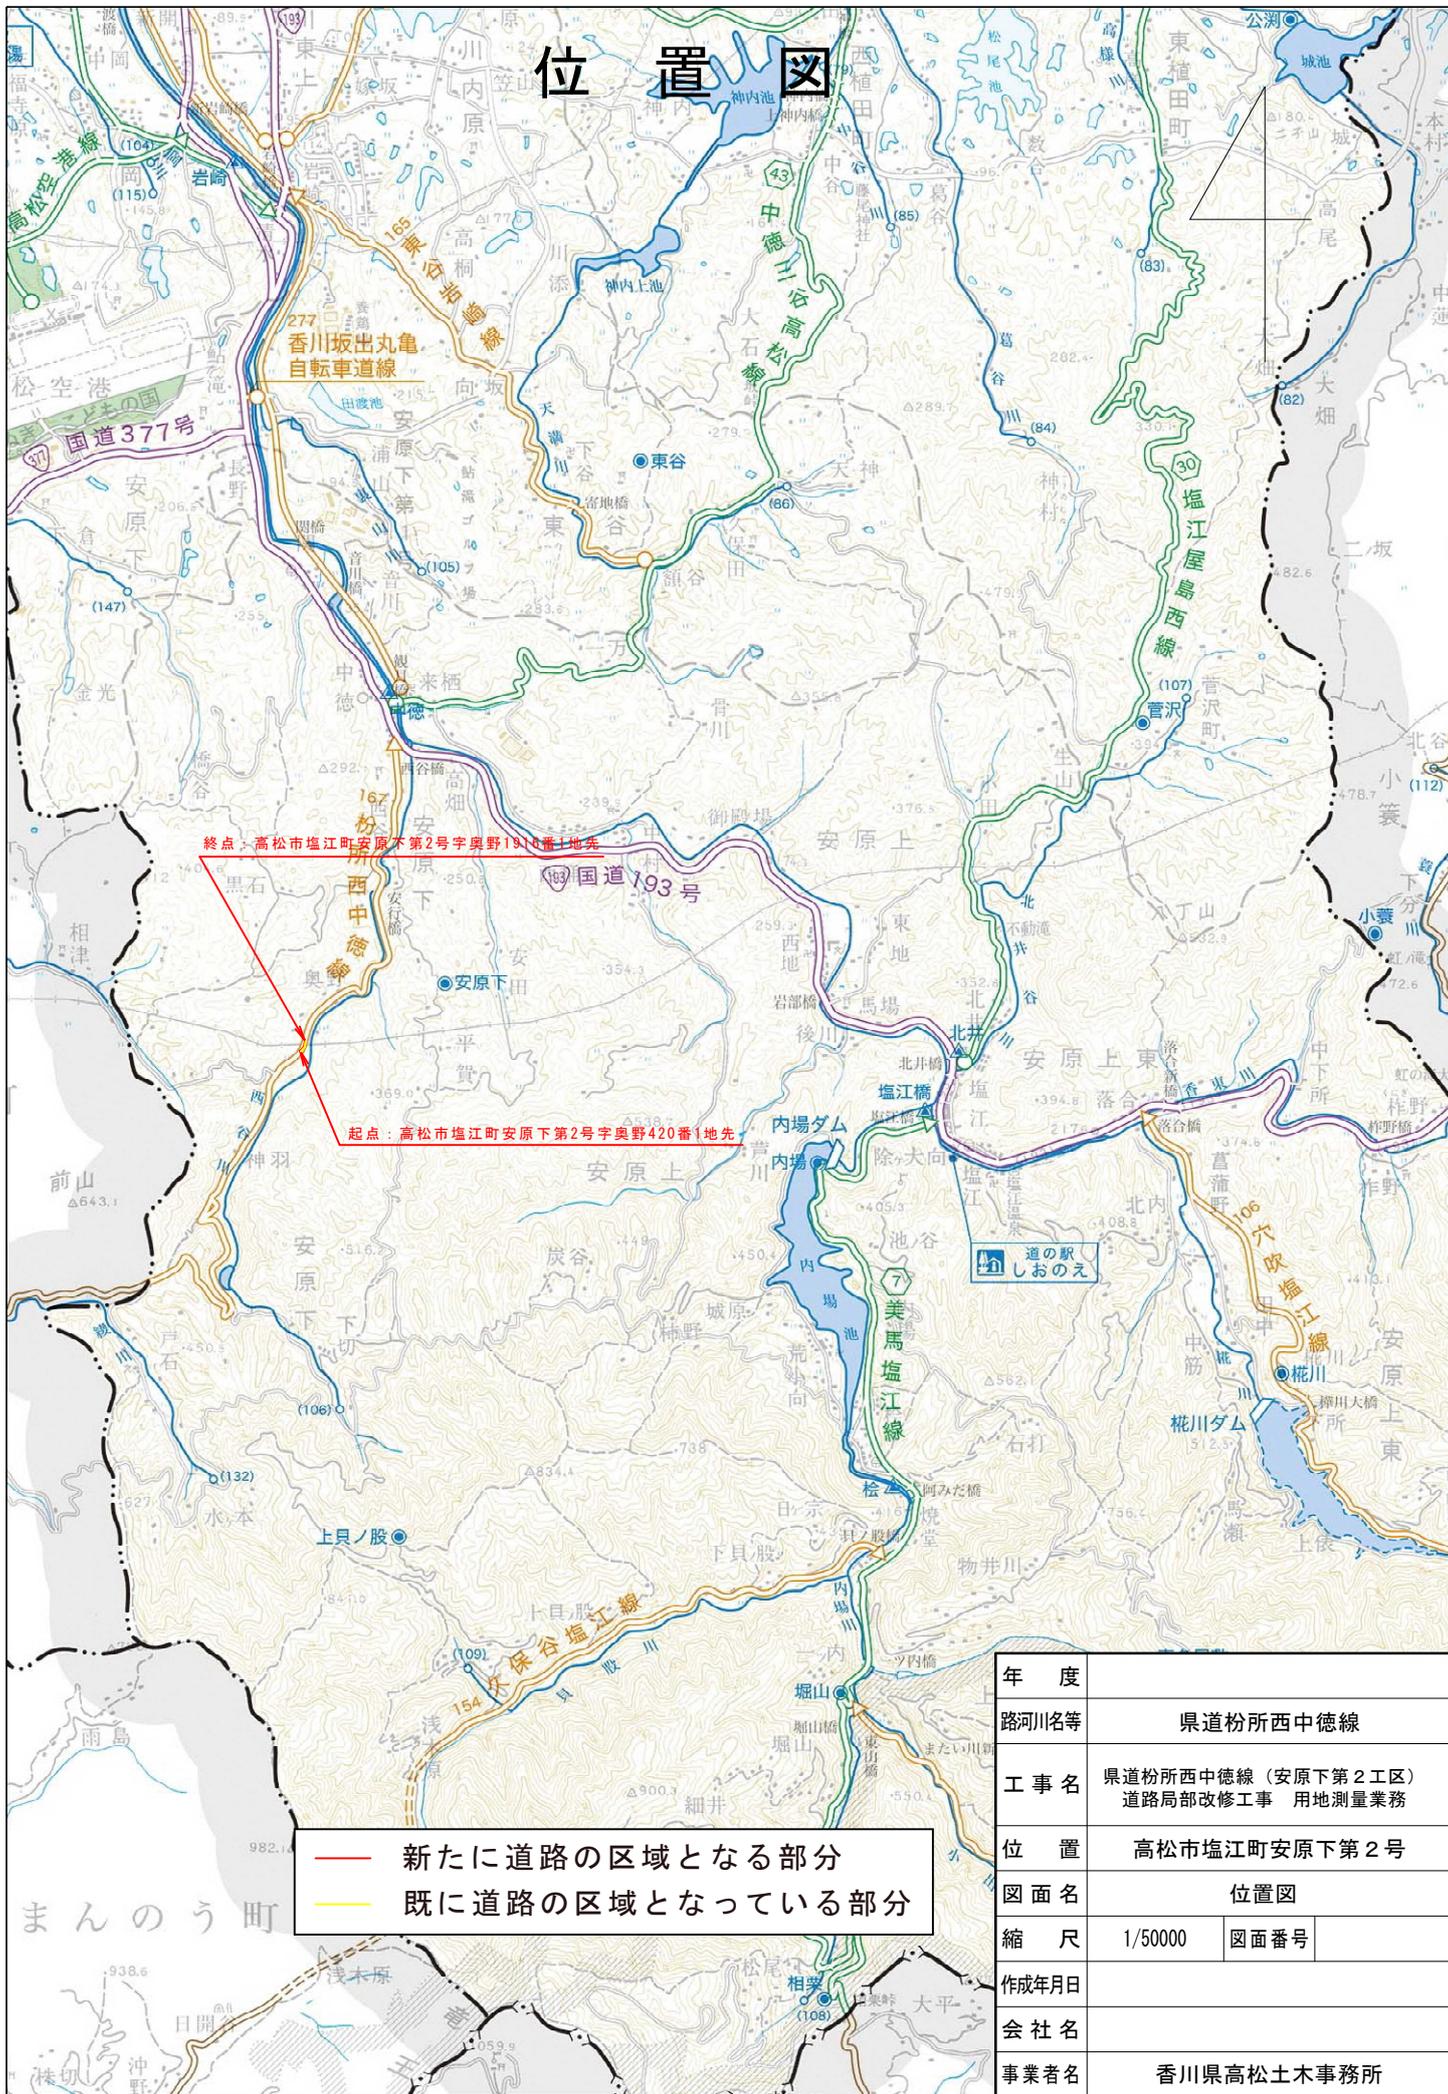

終点：高松市塩江町安原下第2号字奥野1916番1地先

起点：高松市塩江町安原下第2号字奥野420番1地先

— 新たに道路の区域となる部分  
 — 既に道路の区域となっている部分

年度	
路河川名等	県道粉所西中徳線
工事名	県道粉所西中徳線（安原下第2工区） 道路局局部改修工事 用地測量業務
位置	高松市塩江町安原下第2号
図面名	位置図
縮尺	1/50000 図面番号
作成年月日	
会社名	
事業者名	香川県高松土木事務所

この地図は、測量法第29条に基づく承認「R4Sif 15」を得て、国土地理院発行の5万分の1地形図を複製したものを、一部転載したものである。  
 本製品を複製する場合には、国土地理院の長の承認を得なければならない。