


平面図 S=1:1000

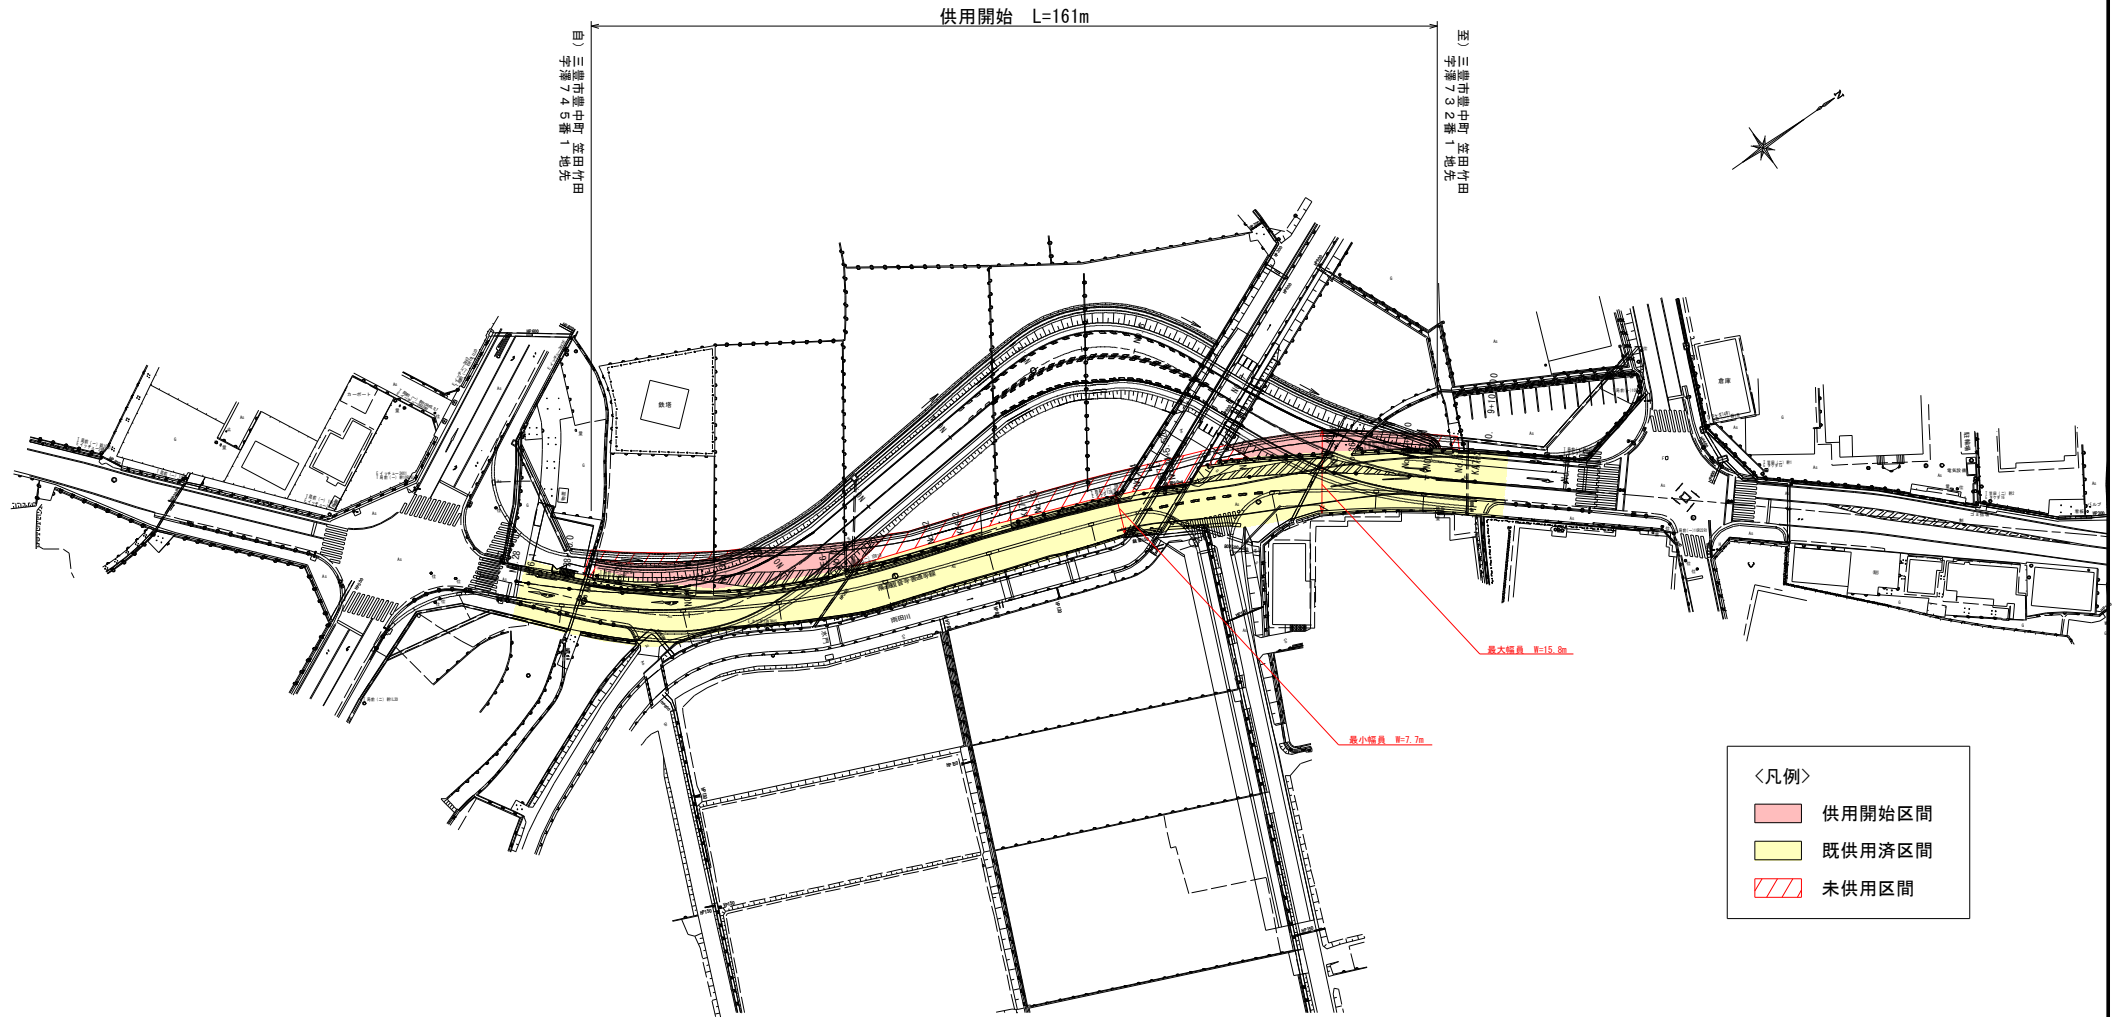

- ＜凡例＞
- 供用開始区間
 - 既供用済区間
 - 未供用区間

年 度	令和 7 年 度		設 計 図
路 線 名	黒道観音寺普通寺線		
工 事 名	(交通安全対策事業) 黒道観音寺普通寺線 (豊中地区) 交通安全施設整備工事		
位 置	三豊市 豊中町 笠田竹田		
図 面 名	平 面 図		
縮 尺	S=1:1000	図面番号	
作成年月日			
会 社 名			
事業者名	香川県西讃土木事務所		