
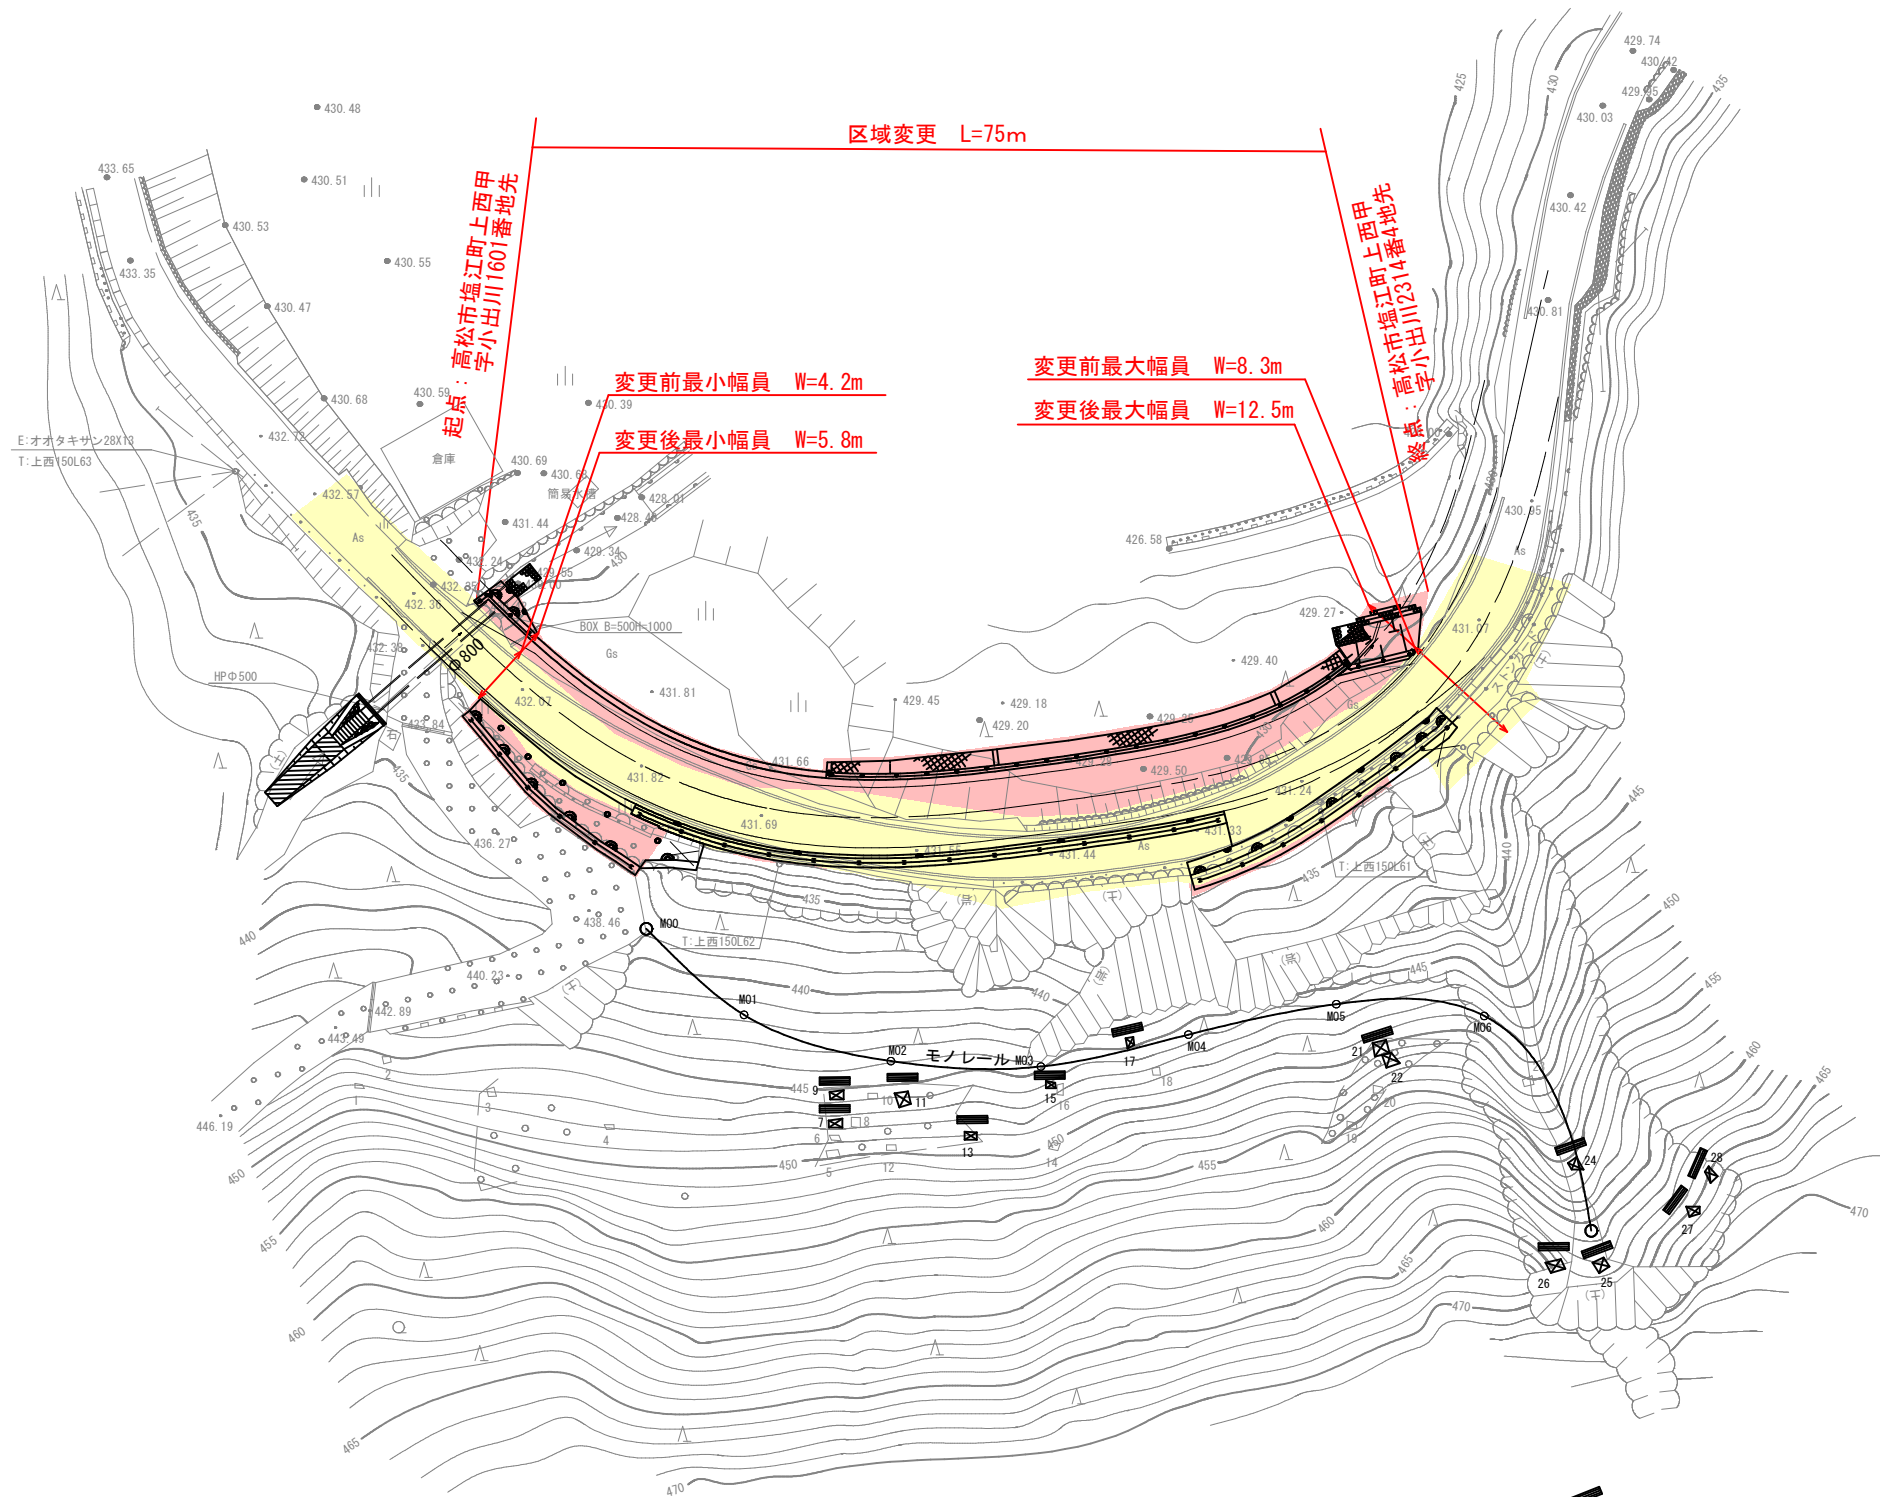


平面図 S=1/500

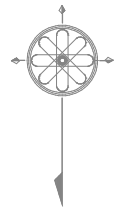

	新たに道路の区域となる部分
	既に道路の区域となっている部分

年 度	
路線名	県道大滝上西線
工事名	
位 置	高松市塩江町上西
図面名	平面図
縮 尺	1:500 図面番号
年月日	
会社名	
事業者名	香川県高松土木事務所