


県道高松牟礼線 平面図 S=1/1000

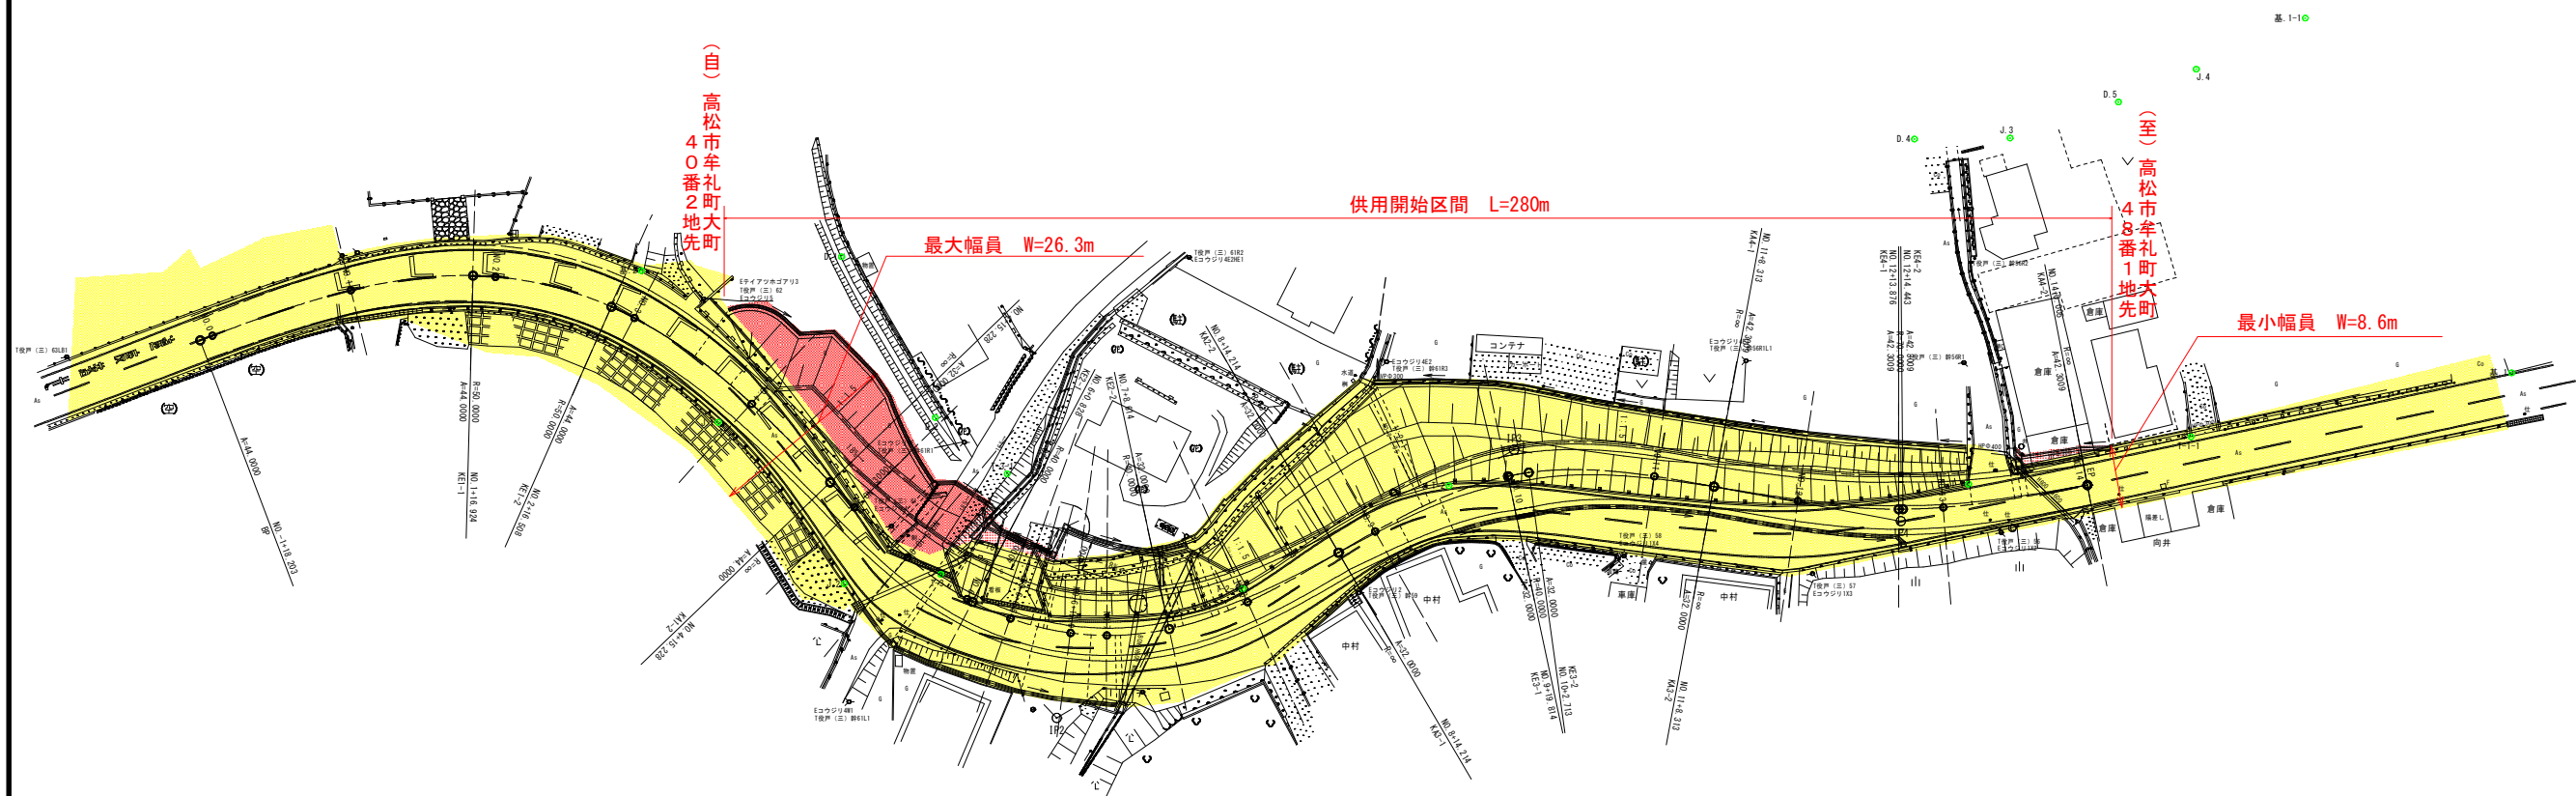

| 【凡例】   |   |                                                                                                   |
|--------|---|---------------------------------------------------------------------------------------------------|
| 供用開始区間 | 赤 | <div style="width: 20px; height: 10px; background-color: red; border: 1px solid black;"></div>    |
| 既供用済区間 | 黄 | <div style="width: 20px; height: 10px; background-color: yellow; border: 1px solid black;"></div> |

|       |             |      |  |
|-------|-------------|------|--|
| 年 度   |             |      |  |
| 路 線 名 | 県道高松牟礼線     |      |  |
| 工 事 名 | 道路整備工事      |      |  |
| 位 置   | 香川県高松市牟礼町大先 |      |  |
| 図 面 名 | 平面図         |      |  |
| 縮 尺   | S=1/1000    | 図面番号 |  |
| 作成年月日 |             |      |  |
| 会 社 名 |             |      |  |
| 事業者名  | 香川県高松土木事務所  |      |  |