


県道川東高松線用地平面図

(一宮工区)

S=1/500

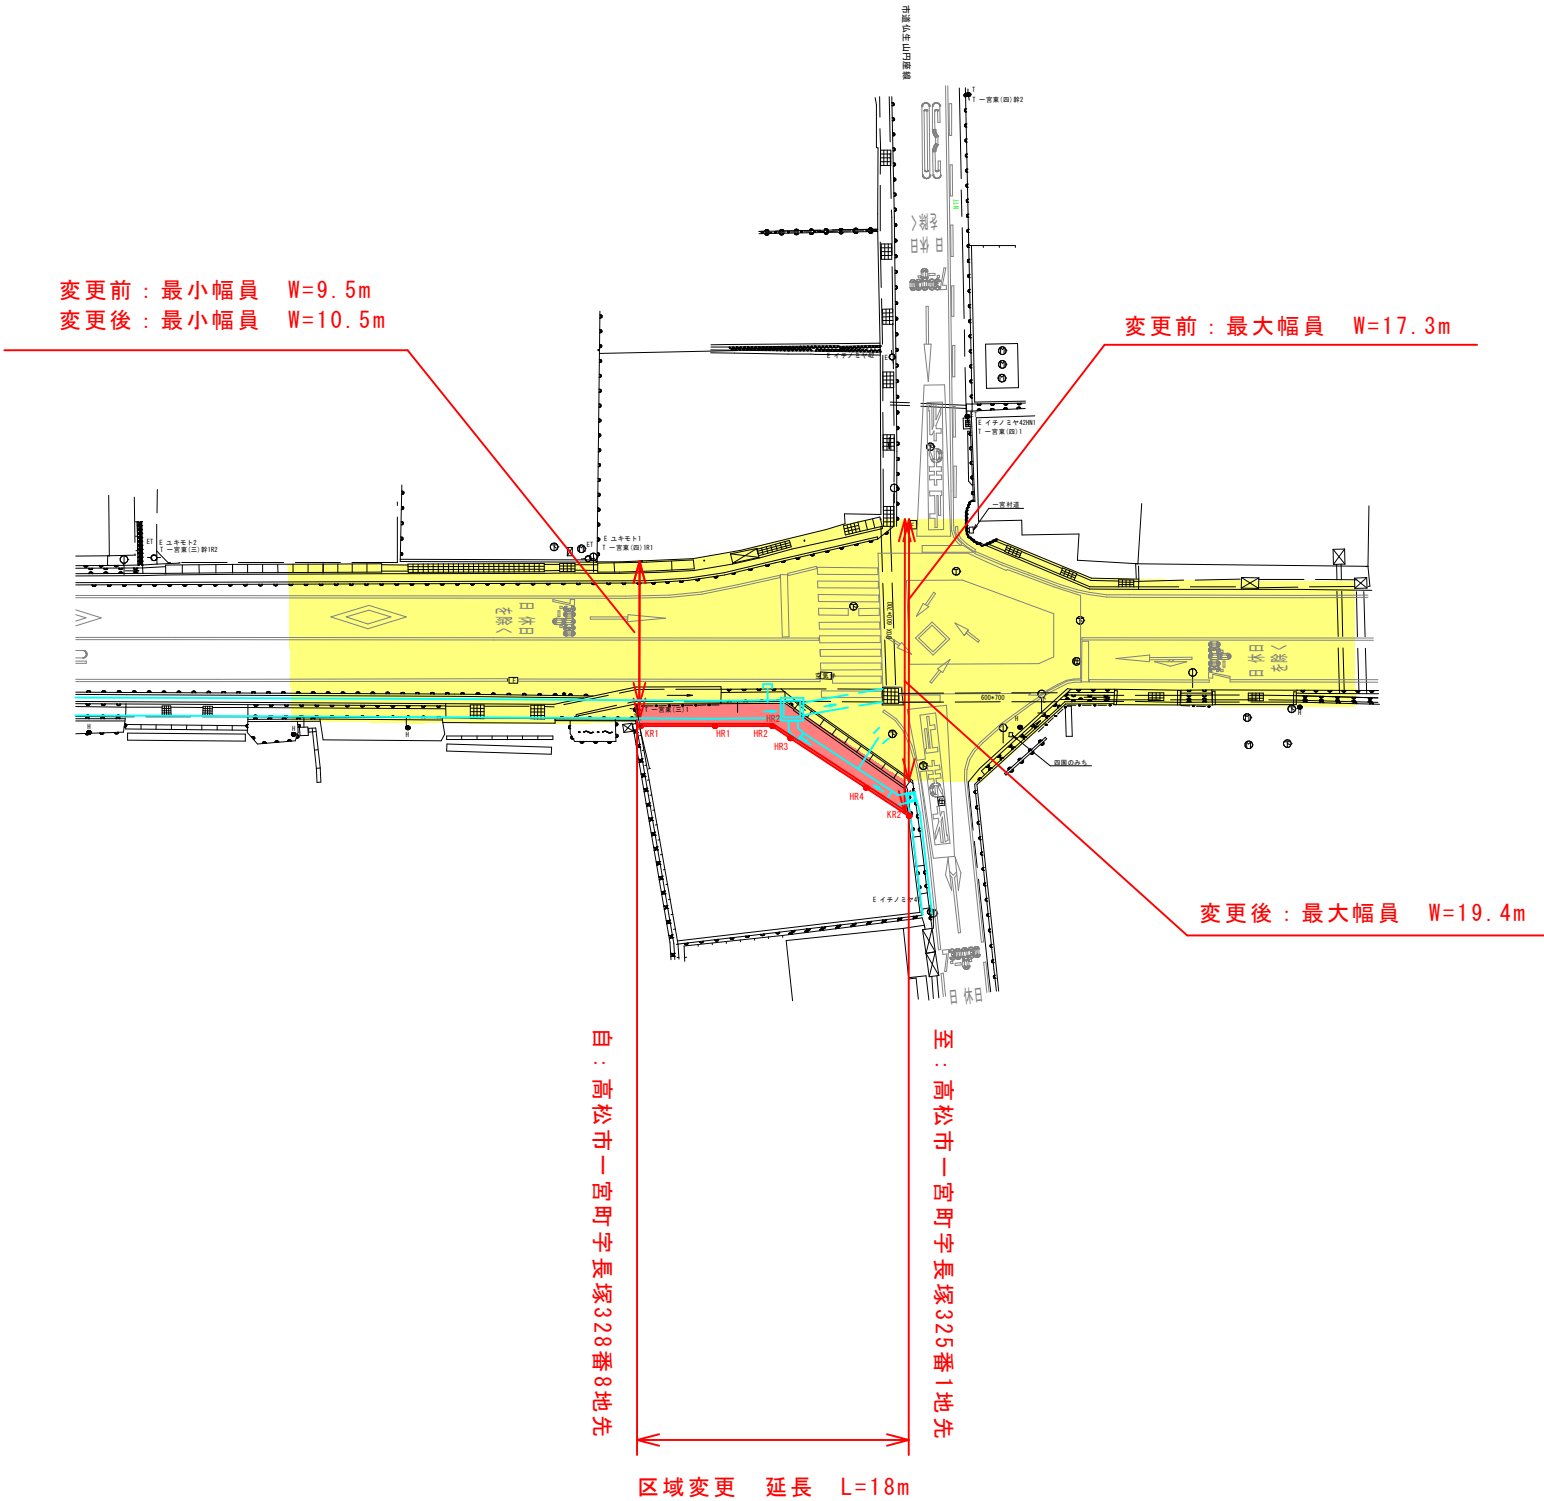

| 凡例              |                                                                                               |
|-----------------|-----------------------------------------------------------------------------------------------|
| 新たに道路の区域となる部分   | <span style="display:inline-block; width:10px; height:10px; background-color:red;"></span>    |
| 既に道路の区域となっている部分 | <span style="display:inline-block; width:10px; height:10px; background-color:yellow;"></span> |

|       |            |      |  |
|-------|------------|------|--|
| 年 度   |            |      |  |
| 路 線 名 | 県道川東高松線    |      |  |
| 工 事 名 | 高松市一宮町     |      |  |
| 位 置   | 用地平面図      |      |  |
| 縮 尺   | S=1/500    | 図面番号 |  |
| 作成年月日 |            |      |  |
| 会 社 名 |            |      |  |
| 事業者名  | 香川県高松土木事務所 |      |  |