


国道377号 平面図

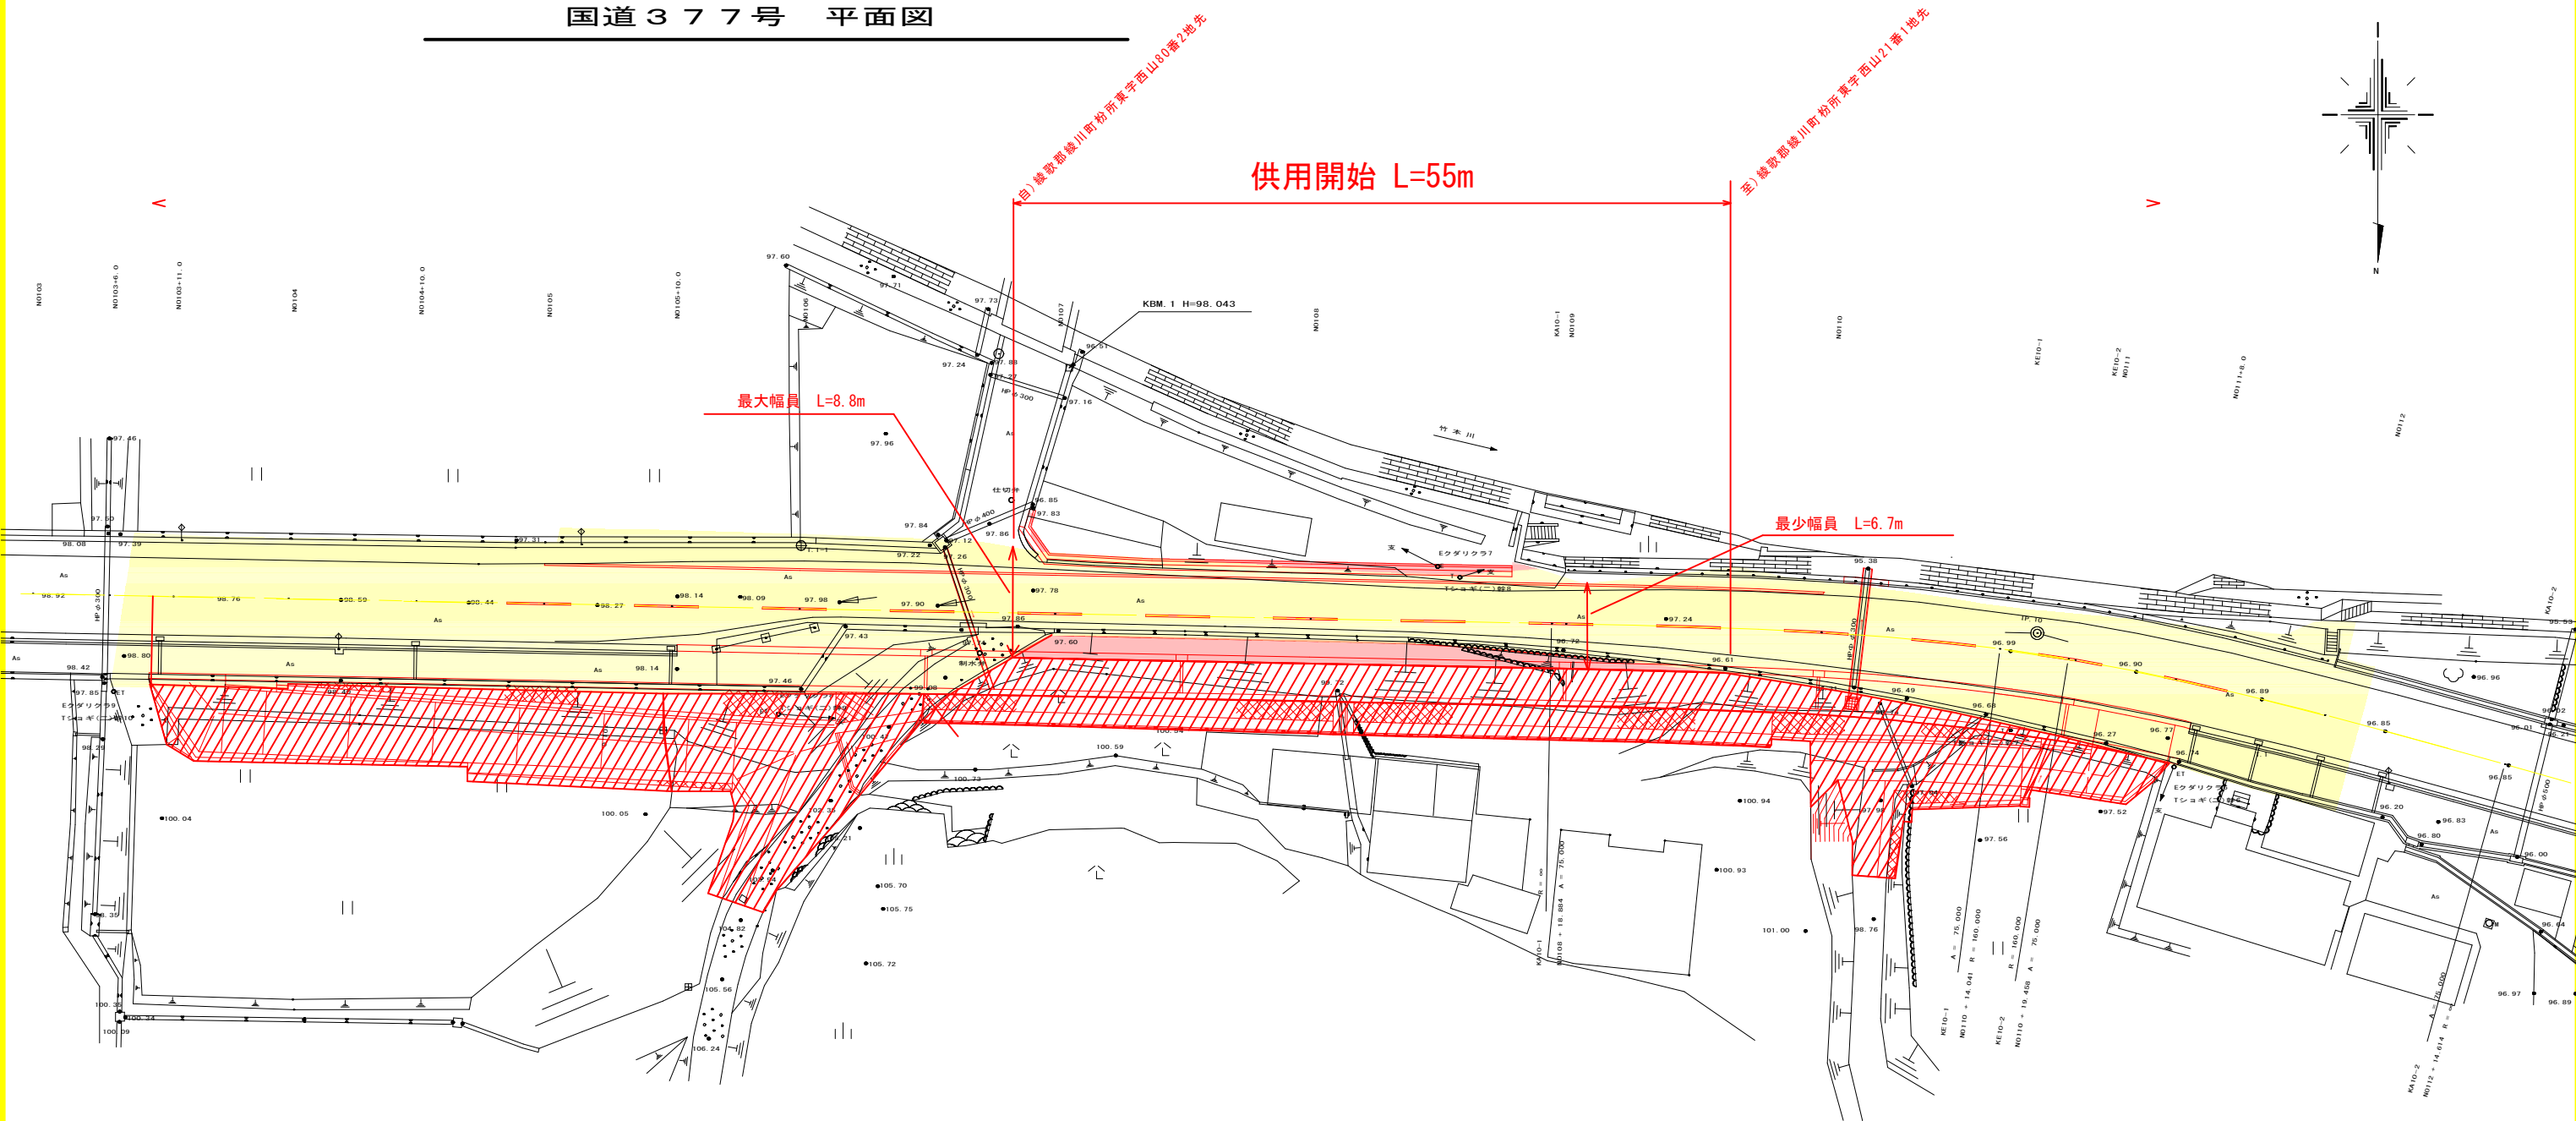

凡例

	供用開始区間
	未供用済区間
	既供用済区間

年 度	令和7年度 供用開始		
路 線 名	国道377号		
工 事 名			
位 置	綾歌郡綾川町		
図 面 名	平 面 図		
縮 尺	1 : 500	図面番号	
作成年月日			
会 社 名			
事 業 者 名	香川県中讃土木事務所		