


平面図

S=1:500

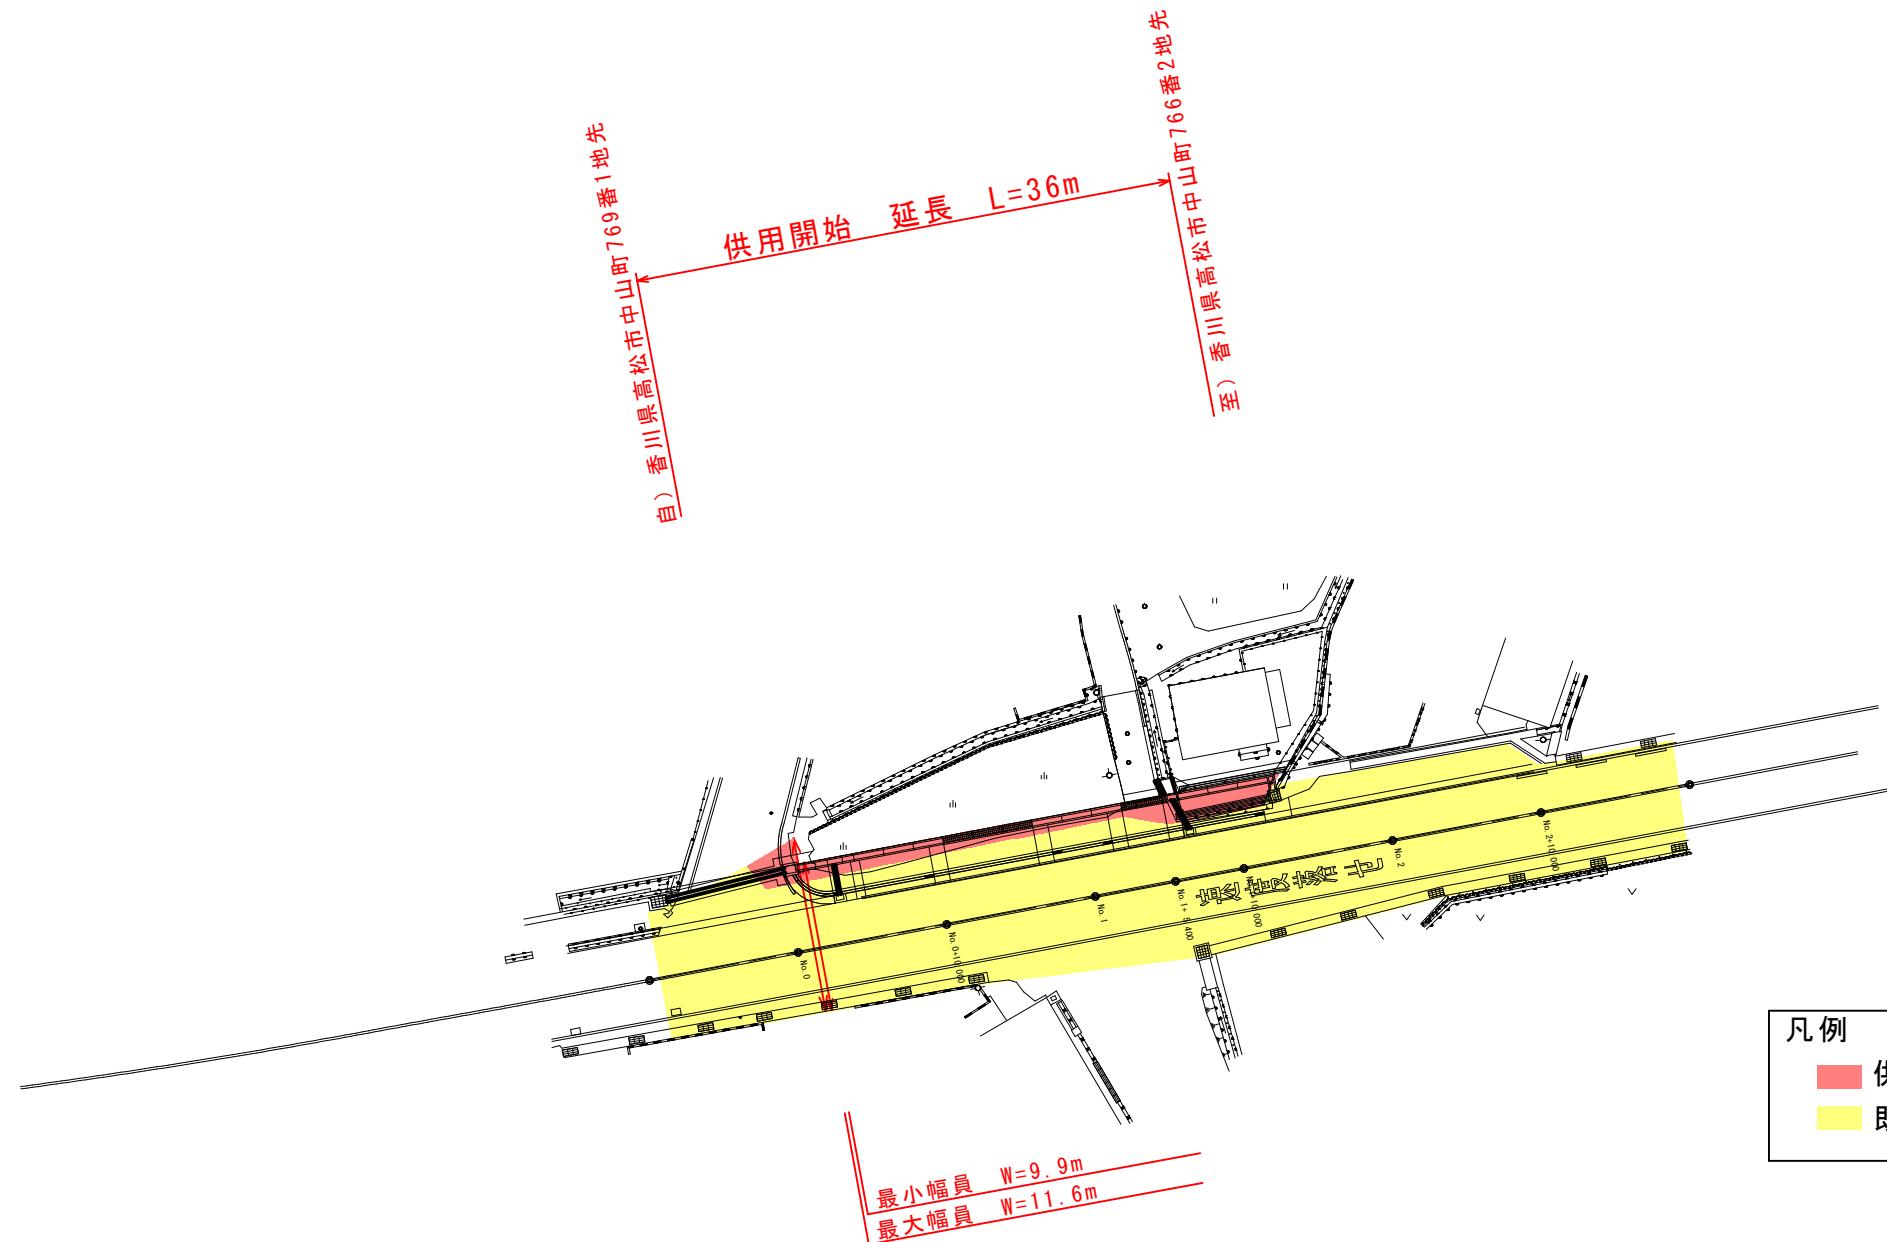

凡例

- 供用開始区間
- 既供用済区間

年 度	令和7年度 供用開始	
路 線 名	県道高松王越坂出線	
工 事 名		
位 置	香川県高松市中山町	
図 面 名	平面図	
縮 尺	S=1:500	図面番号
作成年月日		
会 社 名		
事業者名	香川県高松土木事務所	