


位置図

瀬ノ戸瀬戸

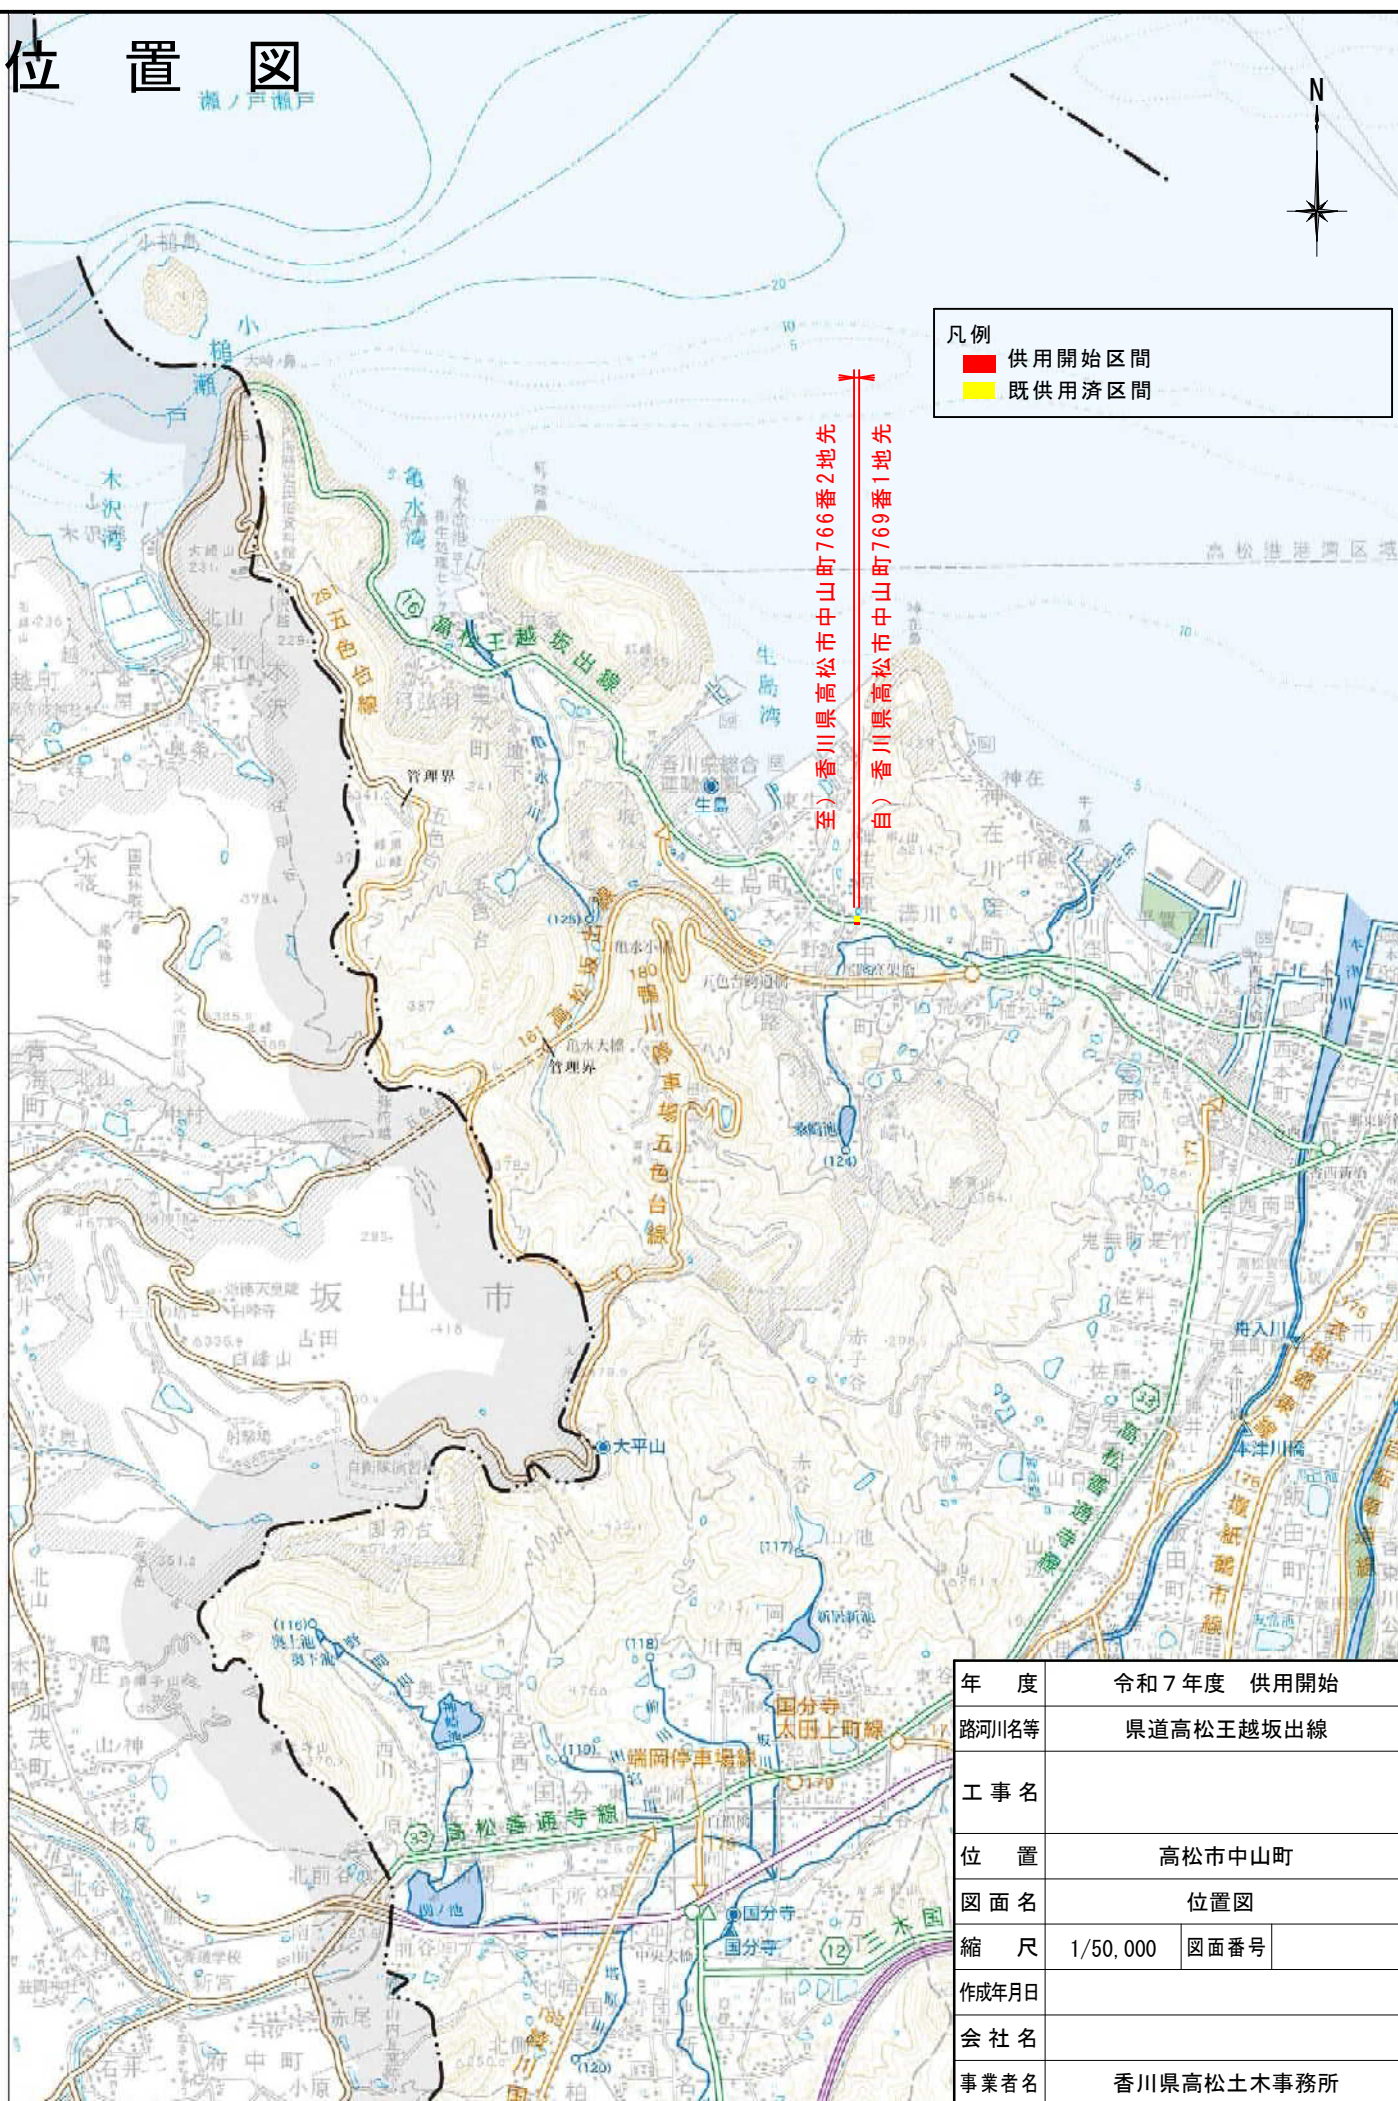

凡例
■ 供用開始区間
■ 既供用済区間

至) 香川県高松市中山町766番2地先
 (白) 香川県高松市中山町769番1地先

年 度	令和7年度 供用開始		
路河川名等	県道高松王越坂出線		
工 事 名			
位 置	高松市中山町		
図 面 名	位置図		
縮 尺	1/50,000	図面番号	
作成年月日			
会 社 名			
事業者名	香川県高松土木事務所		

この地図は、測量法第29条に基づく承認「R4S1f15」を得て、国土地理院発行の5万分の1地形図を複製したものを、一部転載したものである。
 本製品を複製する場合には、国土地理院の長の承認を得なければならない。