
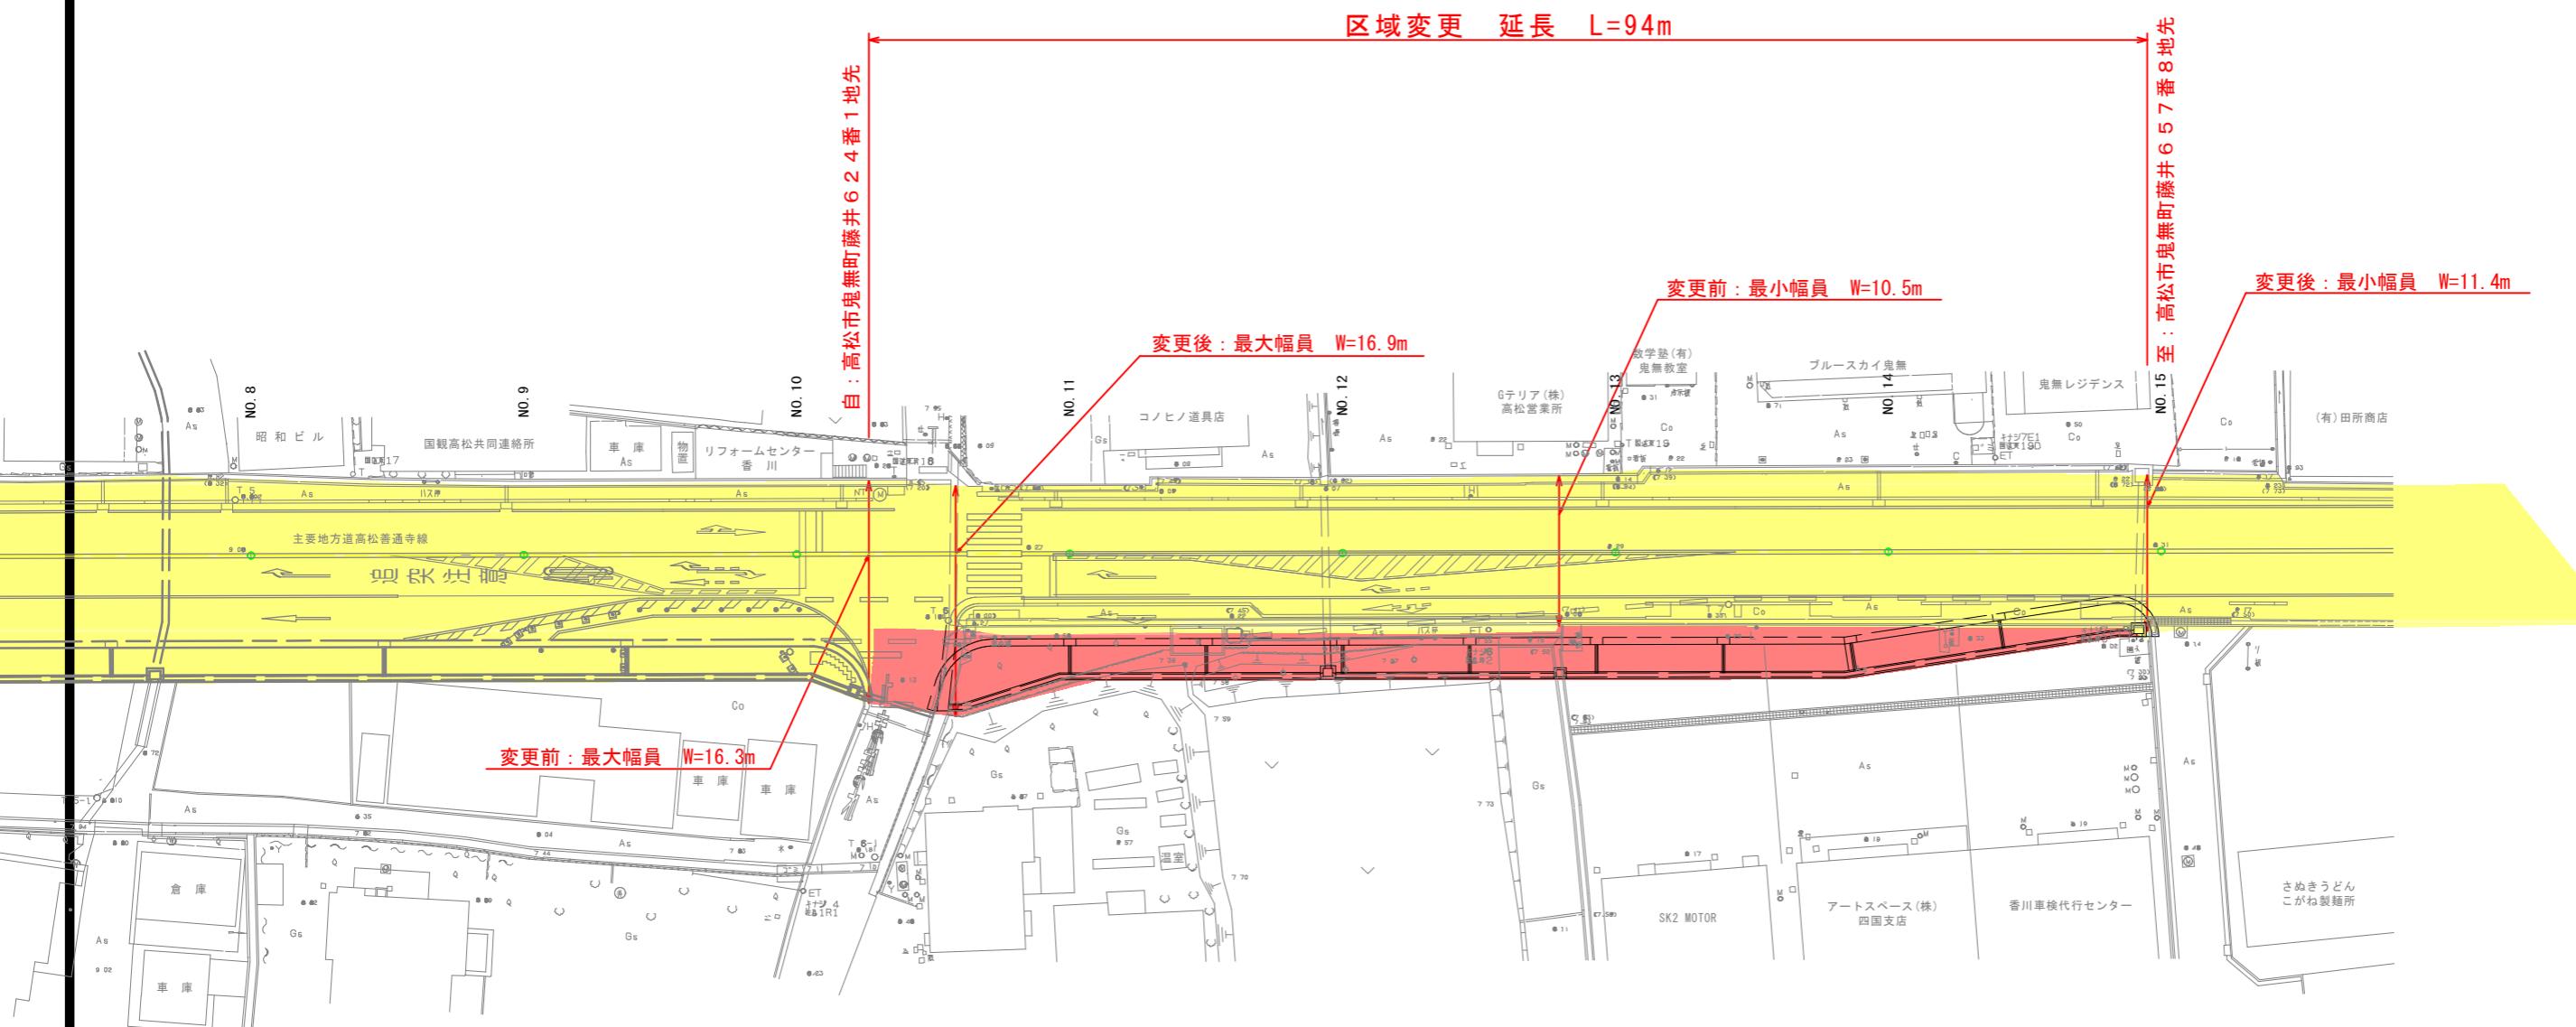


平面図 S=1:500

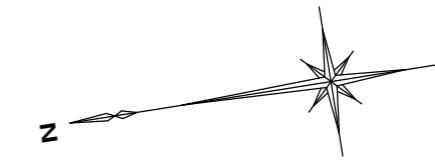

凡例

- 赤色 : 新たに道路の区域となる部分
- 黄色 : 既に道路の区域となっている部分

年 度	令和 7 年度	区域変更
路 線 名	県道高松善通寺線	
工 事 名	道路局部改修工事	
位 置	高松市 鬼無町	
図 面 名	平面図	
縮 尺	S=1:500	図面番号 1
作成年月日	令和 年 月 日	
会 社 名		
事業者名	香川県高松土木事務所	