

位置図

高松港港湾区域

0 1,000m 2,000m

N

凡例

新たに道路の区域となる部分




既に道路の区域となっている部分



自：高松市鬼無町藤井624番1地先

至：高松市鬼無町藤井657番8地先

年 度	令和7年度 区域変更	
路河川名等	県道高松善通寺線	
工 事 名	県道高松善通寺線（佐料工区） 道路局部改修工事	
位 置	高松市 鬼無町	
図面名	位置図	
縮 尺	1:50,000	図面番号 0
作成年月日		
会 社 名		
事業者名	香川県高松土木事務所	

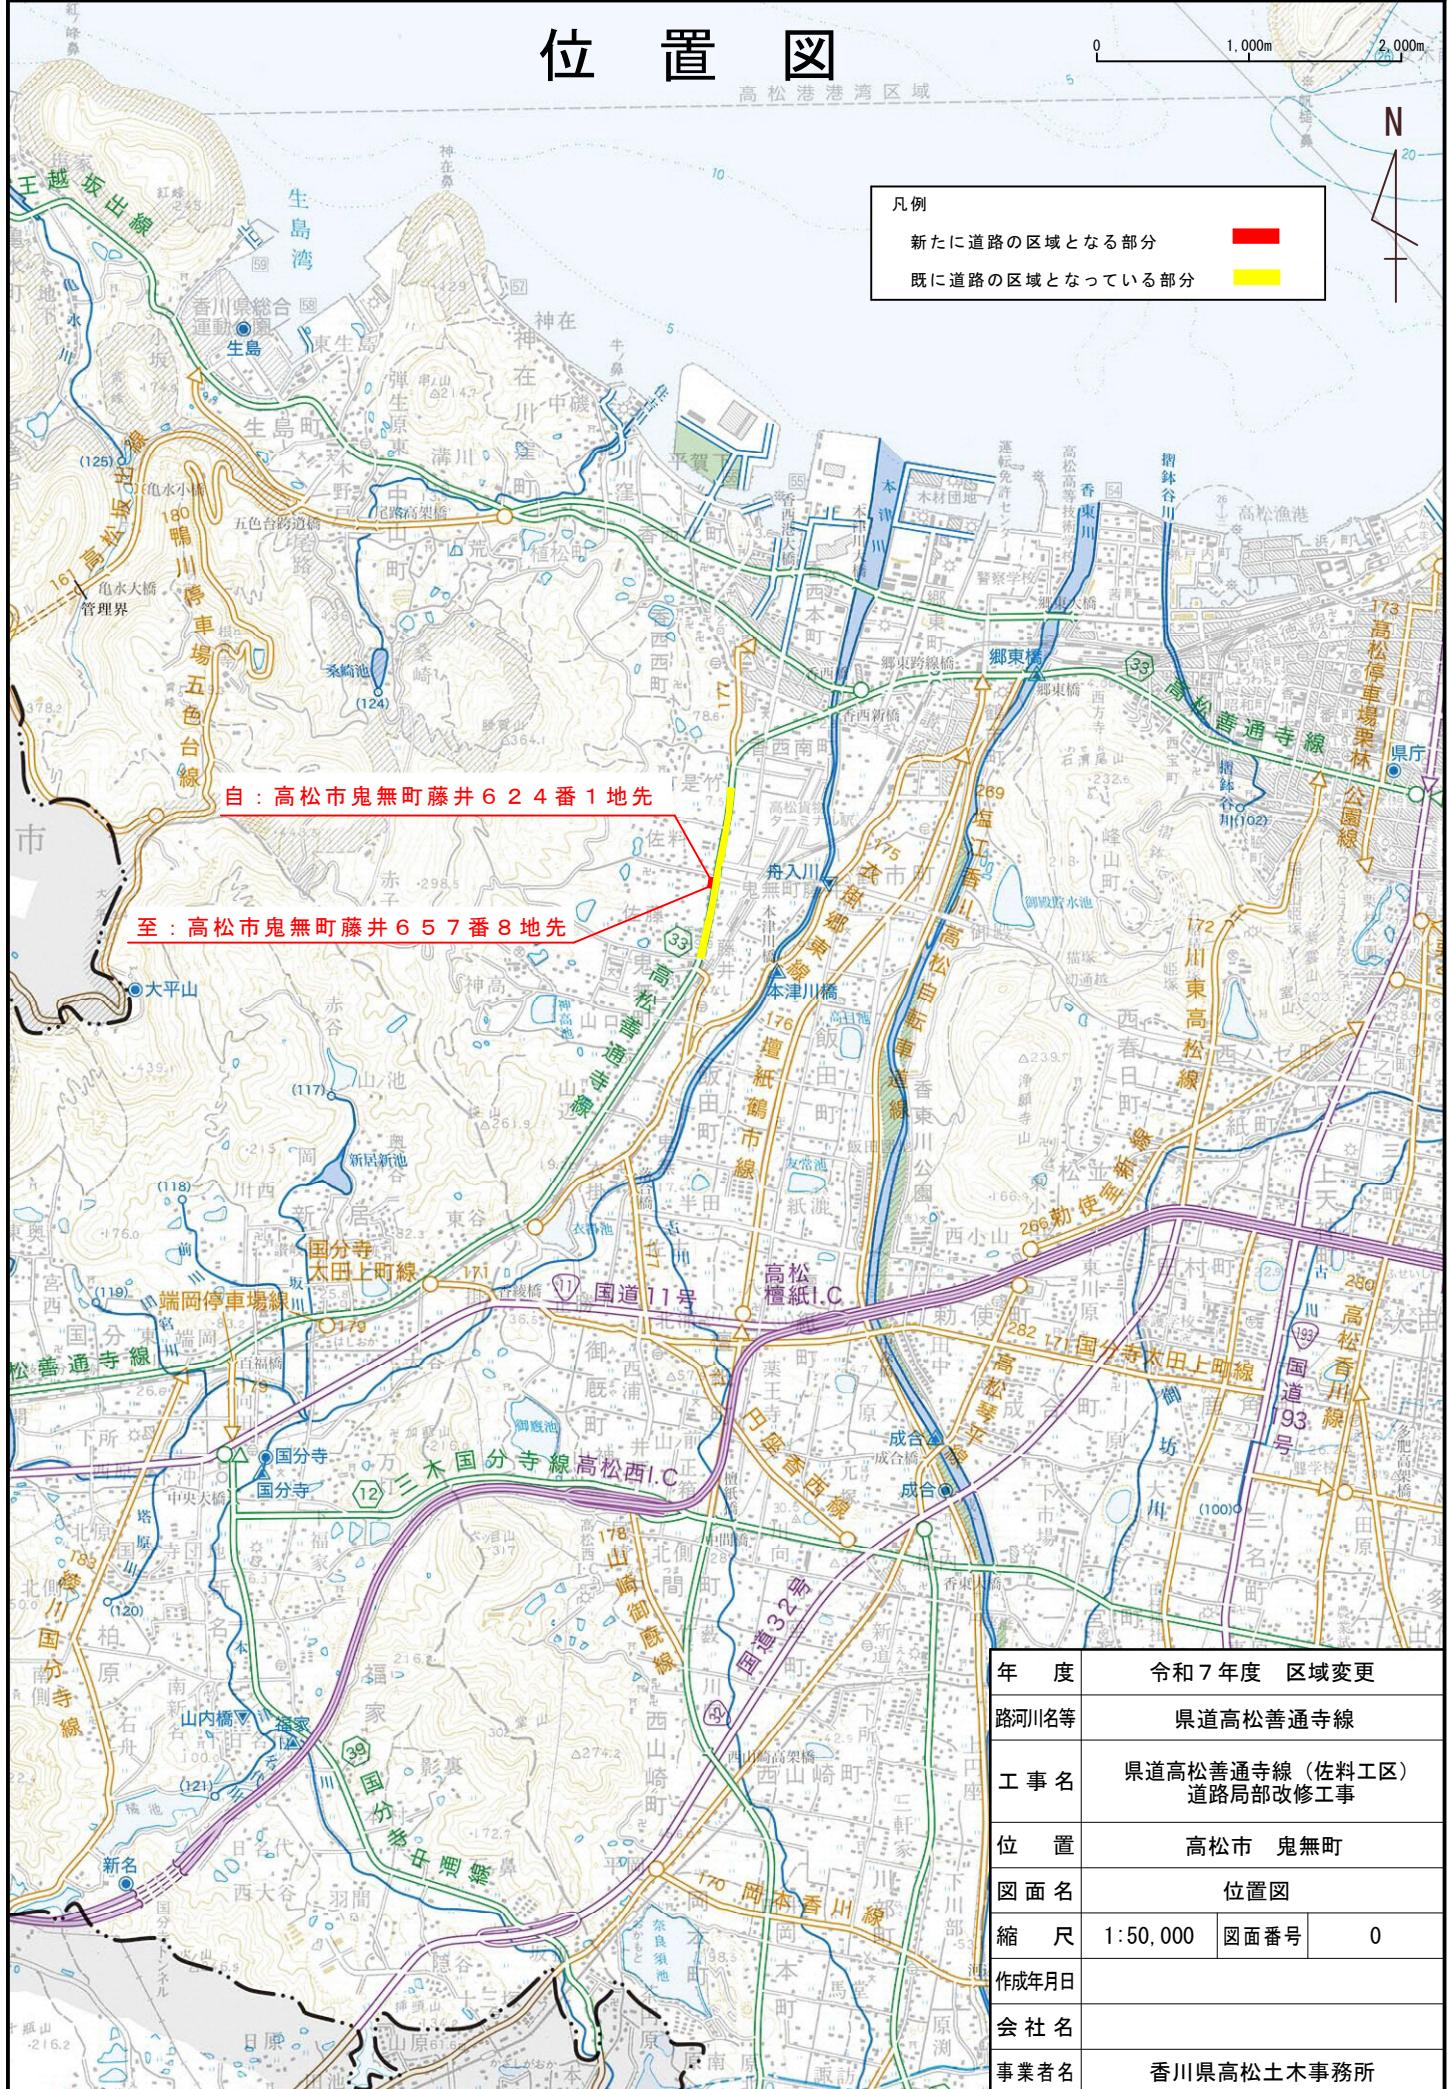

この地図は、測量法第29条に基づく承認「R7S1f14」を得て、国土地理院発行の5万分の1地形図を複製したものを、一部転載したものである。
本製品を複製する場合には、国土地理院の長の承認を得なければならない。