

平面図(1) S=1:1000

県道高松坂出線（五色台工区）供用開始
L=1,545m

最大幅員 W=46.5m

自：香川県坂出市青海町字宮下757番4地先

凡 例

供用開始区間

既供用済区間

未供用区間

その他

年 度	令和 6 年度 供用開始	
路河川名等	県道高松坂出線(五色台工区)	
工 事 名	県道高松坂出線(五色台工区) 道路改築事業	
位 置	坂出市青海町	
図 面 名	平面図(1)	
縮 尺	1:1000	図面番号
作成年月日		
会 社 名		
事業者名	香川県中讃土木事務所	

平面図(2)

S=1:1000

県道高松坂出線（五色台工区）供用開始
L=1,545m

最小幅員 W=20.5m

凡 例

- 供用開始区間
- 既供用済区間



年 度	令和6年度 供用開始		
路河川名等	県道高松坂出線(五色台工区)		
工 事 名	県道高松坂出線(五色台工区) 道路改築事業		
位 置	坂出市青海町		
図 面 名	平面図(2)		
縮 尺	1:1000	図面番号	
作成年月日			
会 社 名			
事業者名	香川県中讃土木事務所		

平面図(3)

S=1:1000

県道高松坂出線（五色台工区）供用開始

L=1,545m

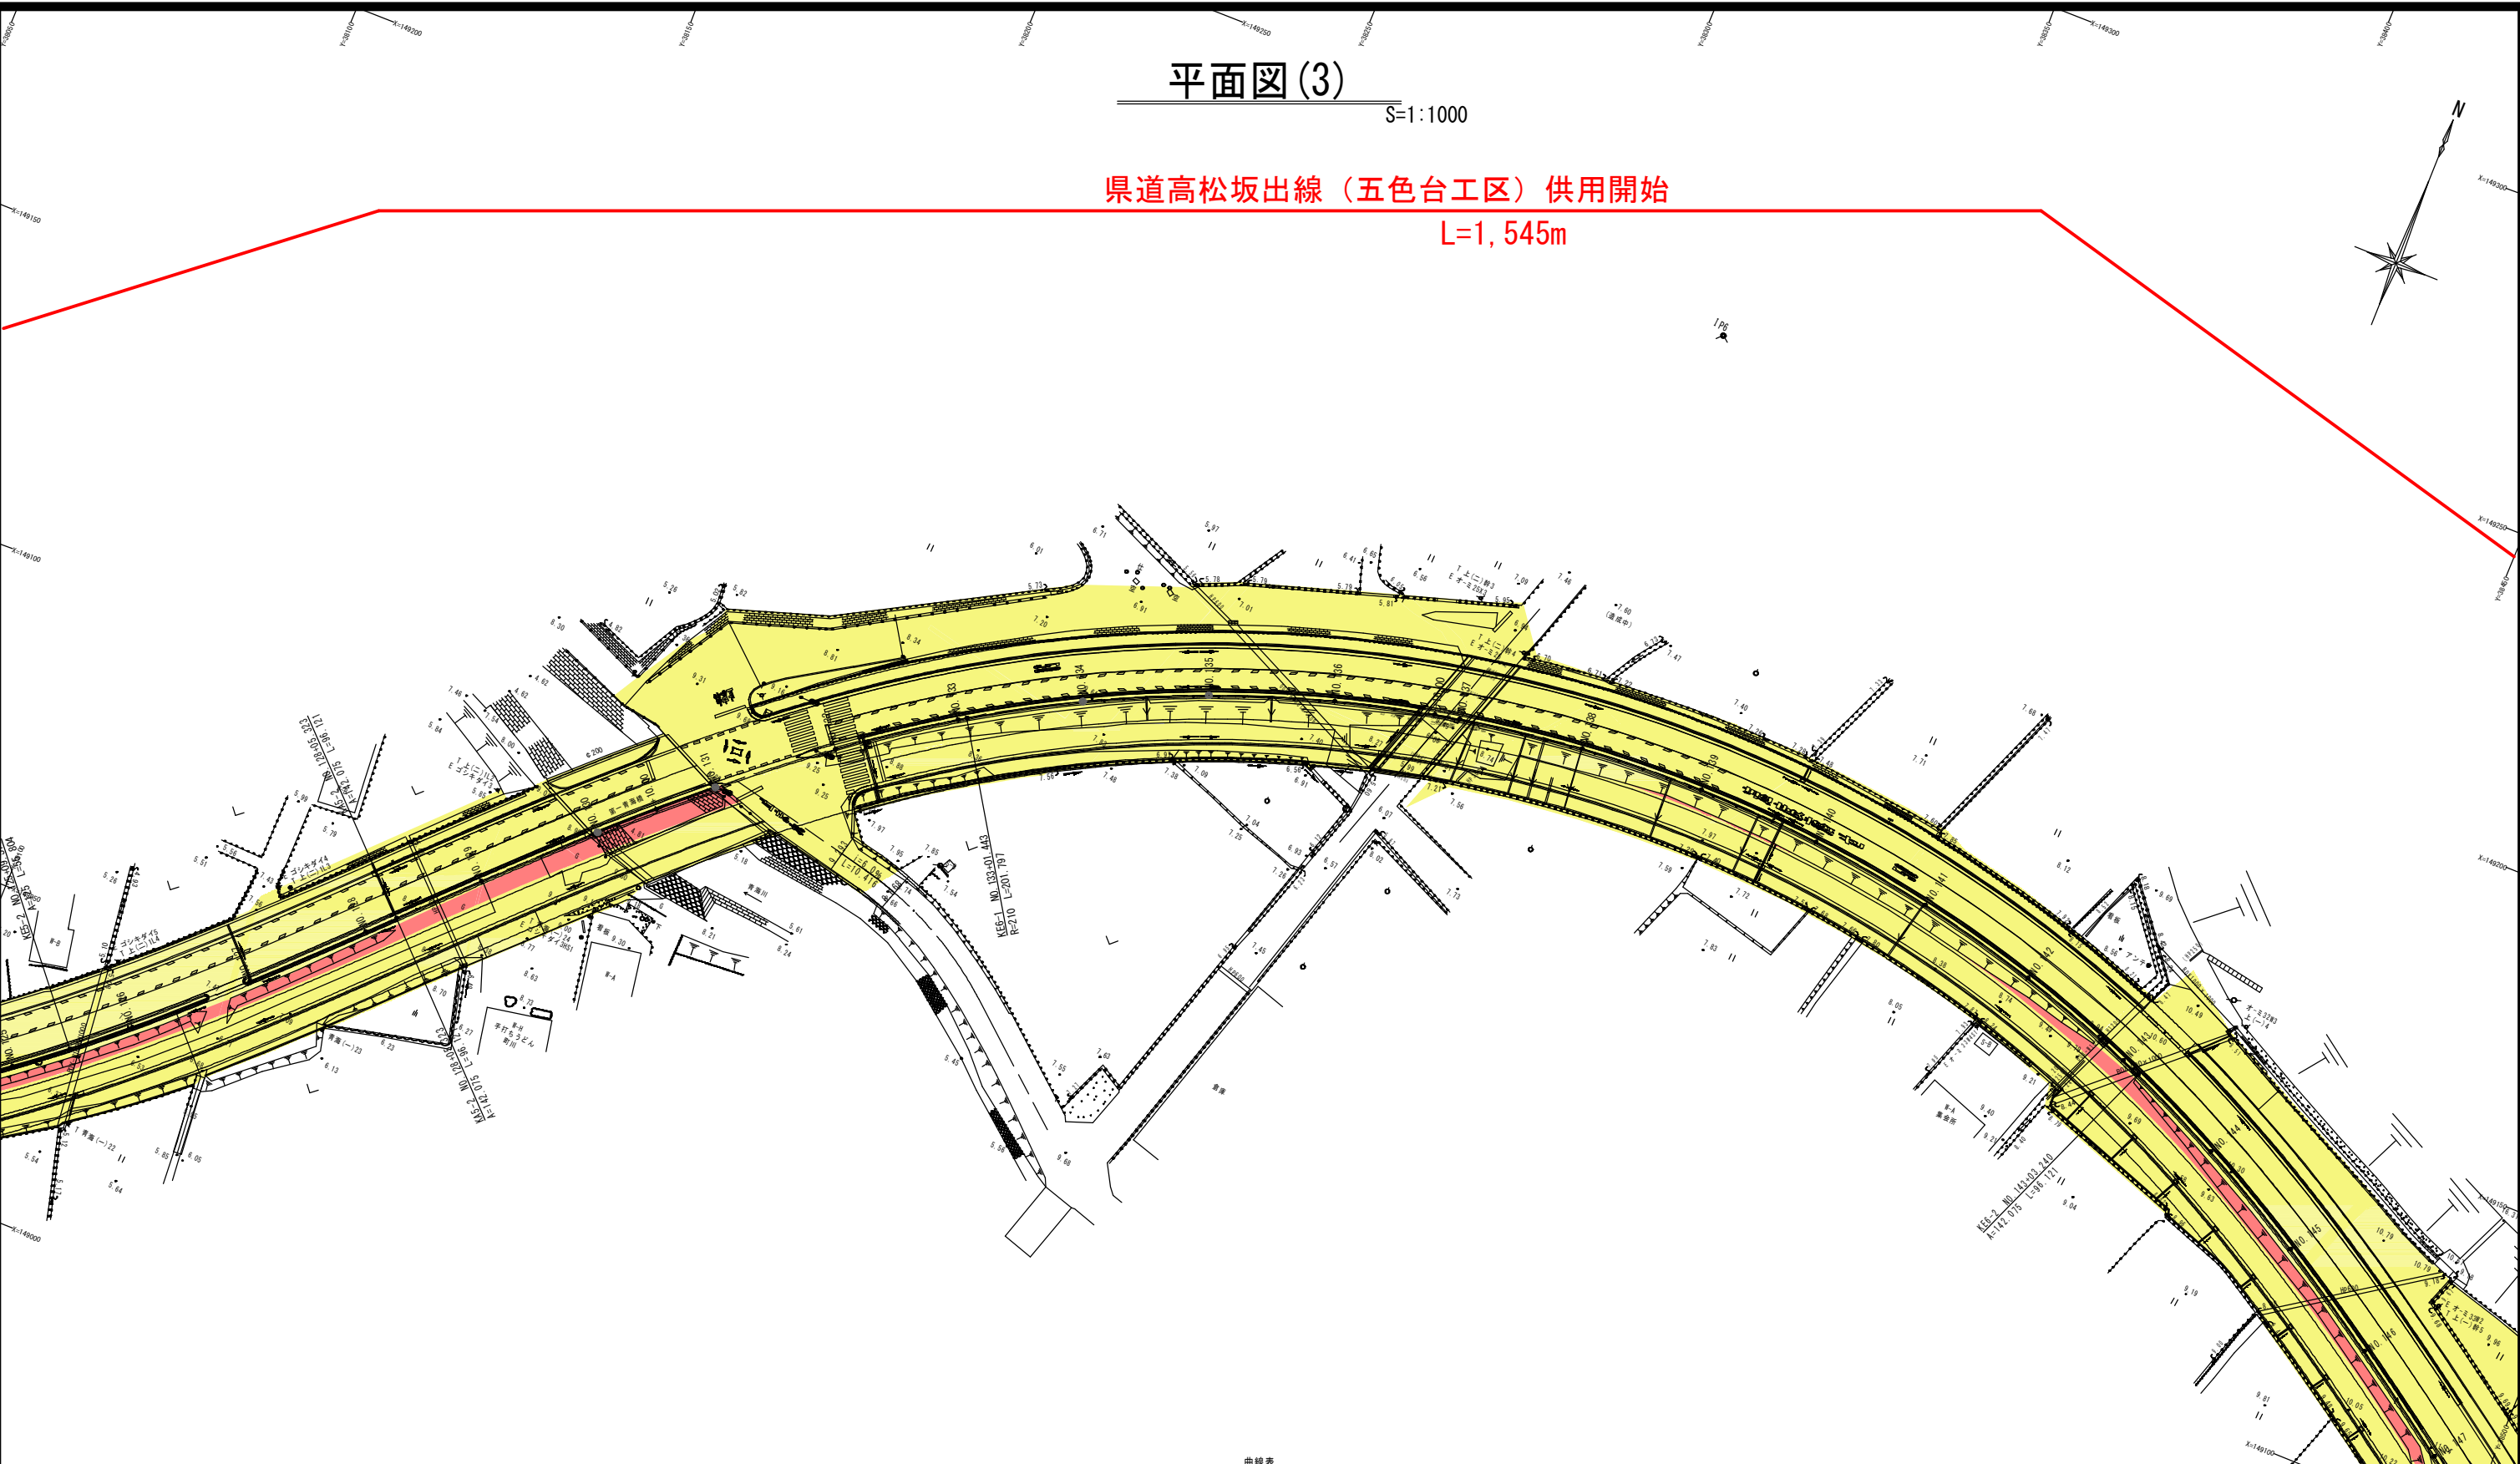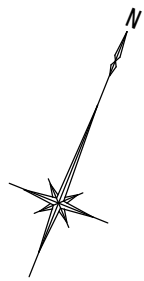

凡 例

供用開始区間

既供用済区間


曲線表	
IP NO	IP6(R)
1A	81-16-59
R	210.000
A	142.075
L	96.121
e	13-06-46
Y.K	32.201
Y.L	64.257
D	229.803
α	55-03-28
L CL	201.797
L TL	109.453
SL	26.812
Dis	318.222
KAI	2565.324
KE1	2661.445
KE2	2863.242
KAZ	2959.363
X	149232.159
Y	38320.488

年 度	令和6年度 供用開始		
路河川名等	県道高松坂出線（五色台工区）		
工 事 名	県道高松坂出線（五色台工区） 道路改築事業		
位 置	坂出市青海町		
図 面 名	平面図(3)		
縮 尺	1:1000	図面番号	
作成年月日			
会 社 名			
事業者名	香川県中讃土木事務所		

平面図(4)

S=1:1000

県道高松坂出線（五色台工区）供用開始
L=1,545m

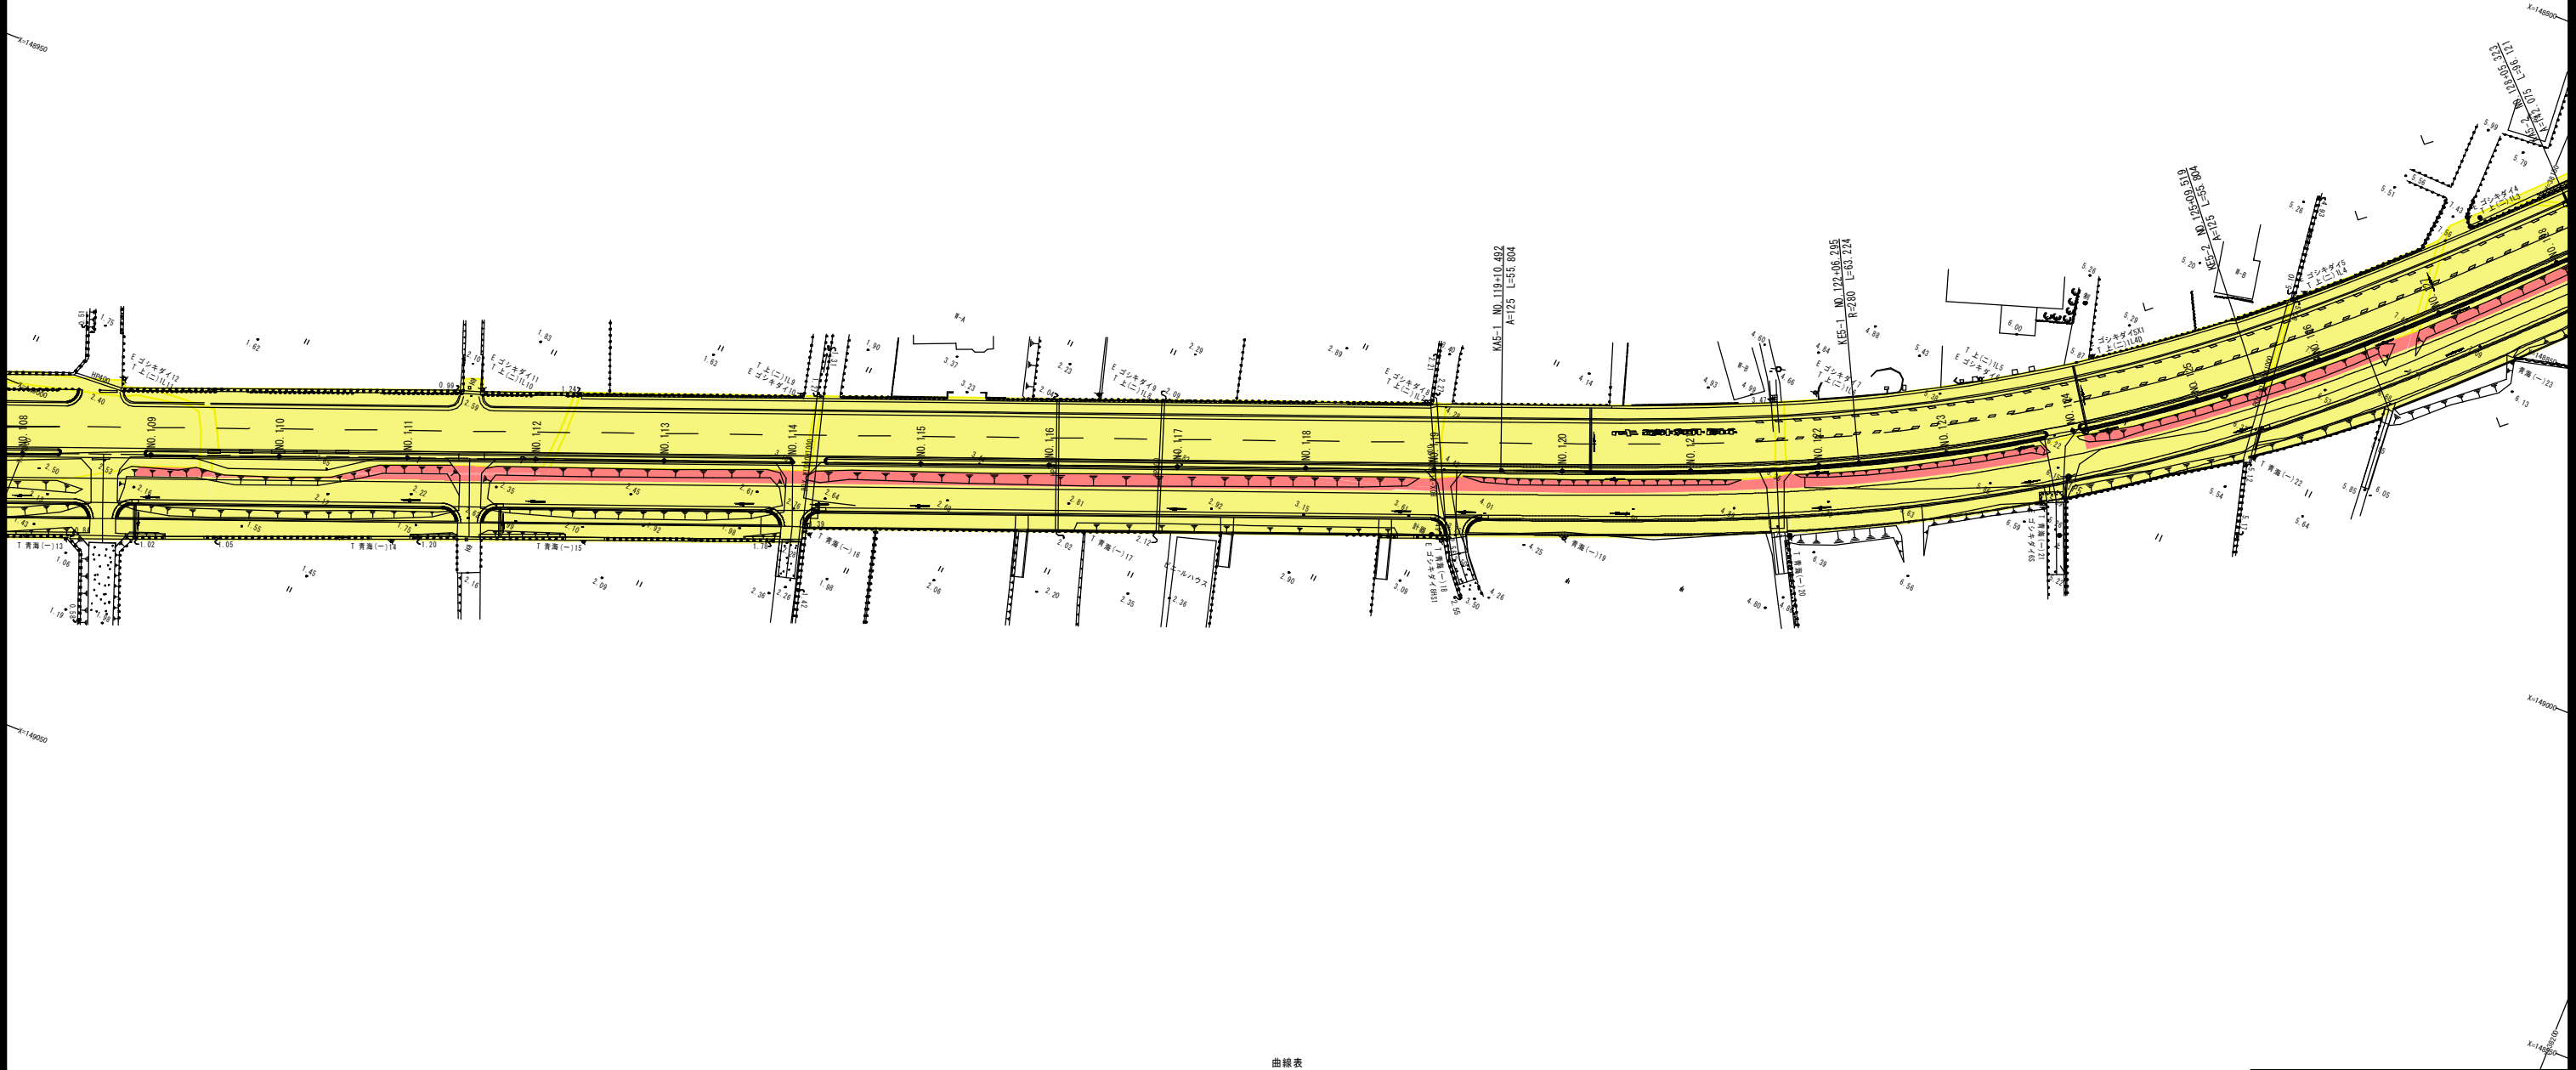

凡 例

供用開始区間

既供用済区間

曲線表	
IP NO	IP5(L)
TA	24-21-23
R	280.000
A	125.000
L	55.804
τ	5-42-34
Y.K	18.619
Y.L	37.222
D	88.419
α	12-58-14
L.CL	63.224
L.TL	31.747
SL	1.794
Dis	637.704
KAI	2390.492
KE1	2446.296
KE2	2509.520
KA2	2565.324
X	149005.178
Y	38097.452

年 度	令和6年度 供用開始		
路河川名等	県道高松坂出線(五色台工区)		
工 事 名	県道高松坂出線(五色台工区) 道路改築事業		
位 置	坂出市青海町		
図 面 名	平面図(4)		
縮 尺	1:1000	図面番号	
作成年月日			
会 社 名			
事業者名	香川県中讃土木事務所		


平面図(5)

S=1:1000

県道高松坂出線（五色台工区）供用開始

L=1,545m

至：香川県坂出市青海町字南代1413番1地先

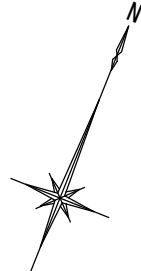

凡 例

- 供用開始区間
- 既供用済区間

年 度	令和6年度 供用開始		
路河川名等	県道高松坂出線（五色台工区）		
工 事 名	県道高松坂出線（五色台工区） 道路改築事業		
位 置	坂出市青海町		
図 面 名	平面図(5)		
縮 尺	1:1000	図面番号	
作成年月日			
会 社 名			
事業者名	香川県中讃土木事務所		