

平面図 S=1:500



供用開始 延長L=152m

自：小豆郡土庄町淵崎字  
下赤穂屋甲1942番24地先


至：小豆郡土庄町淵崎字  
下赤穂屋甲2017番1地先

最大幅員 W=17.5m

最小幅員 W=12.0m

凡例

|             |        |
|-------------|--------|
| <div></div> | 供用開始区間 |
| <div></div> | 既供用済区間 |

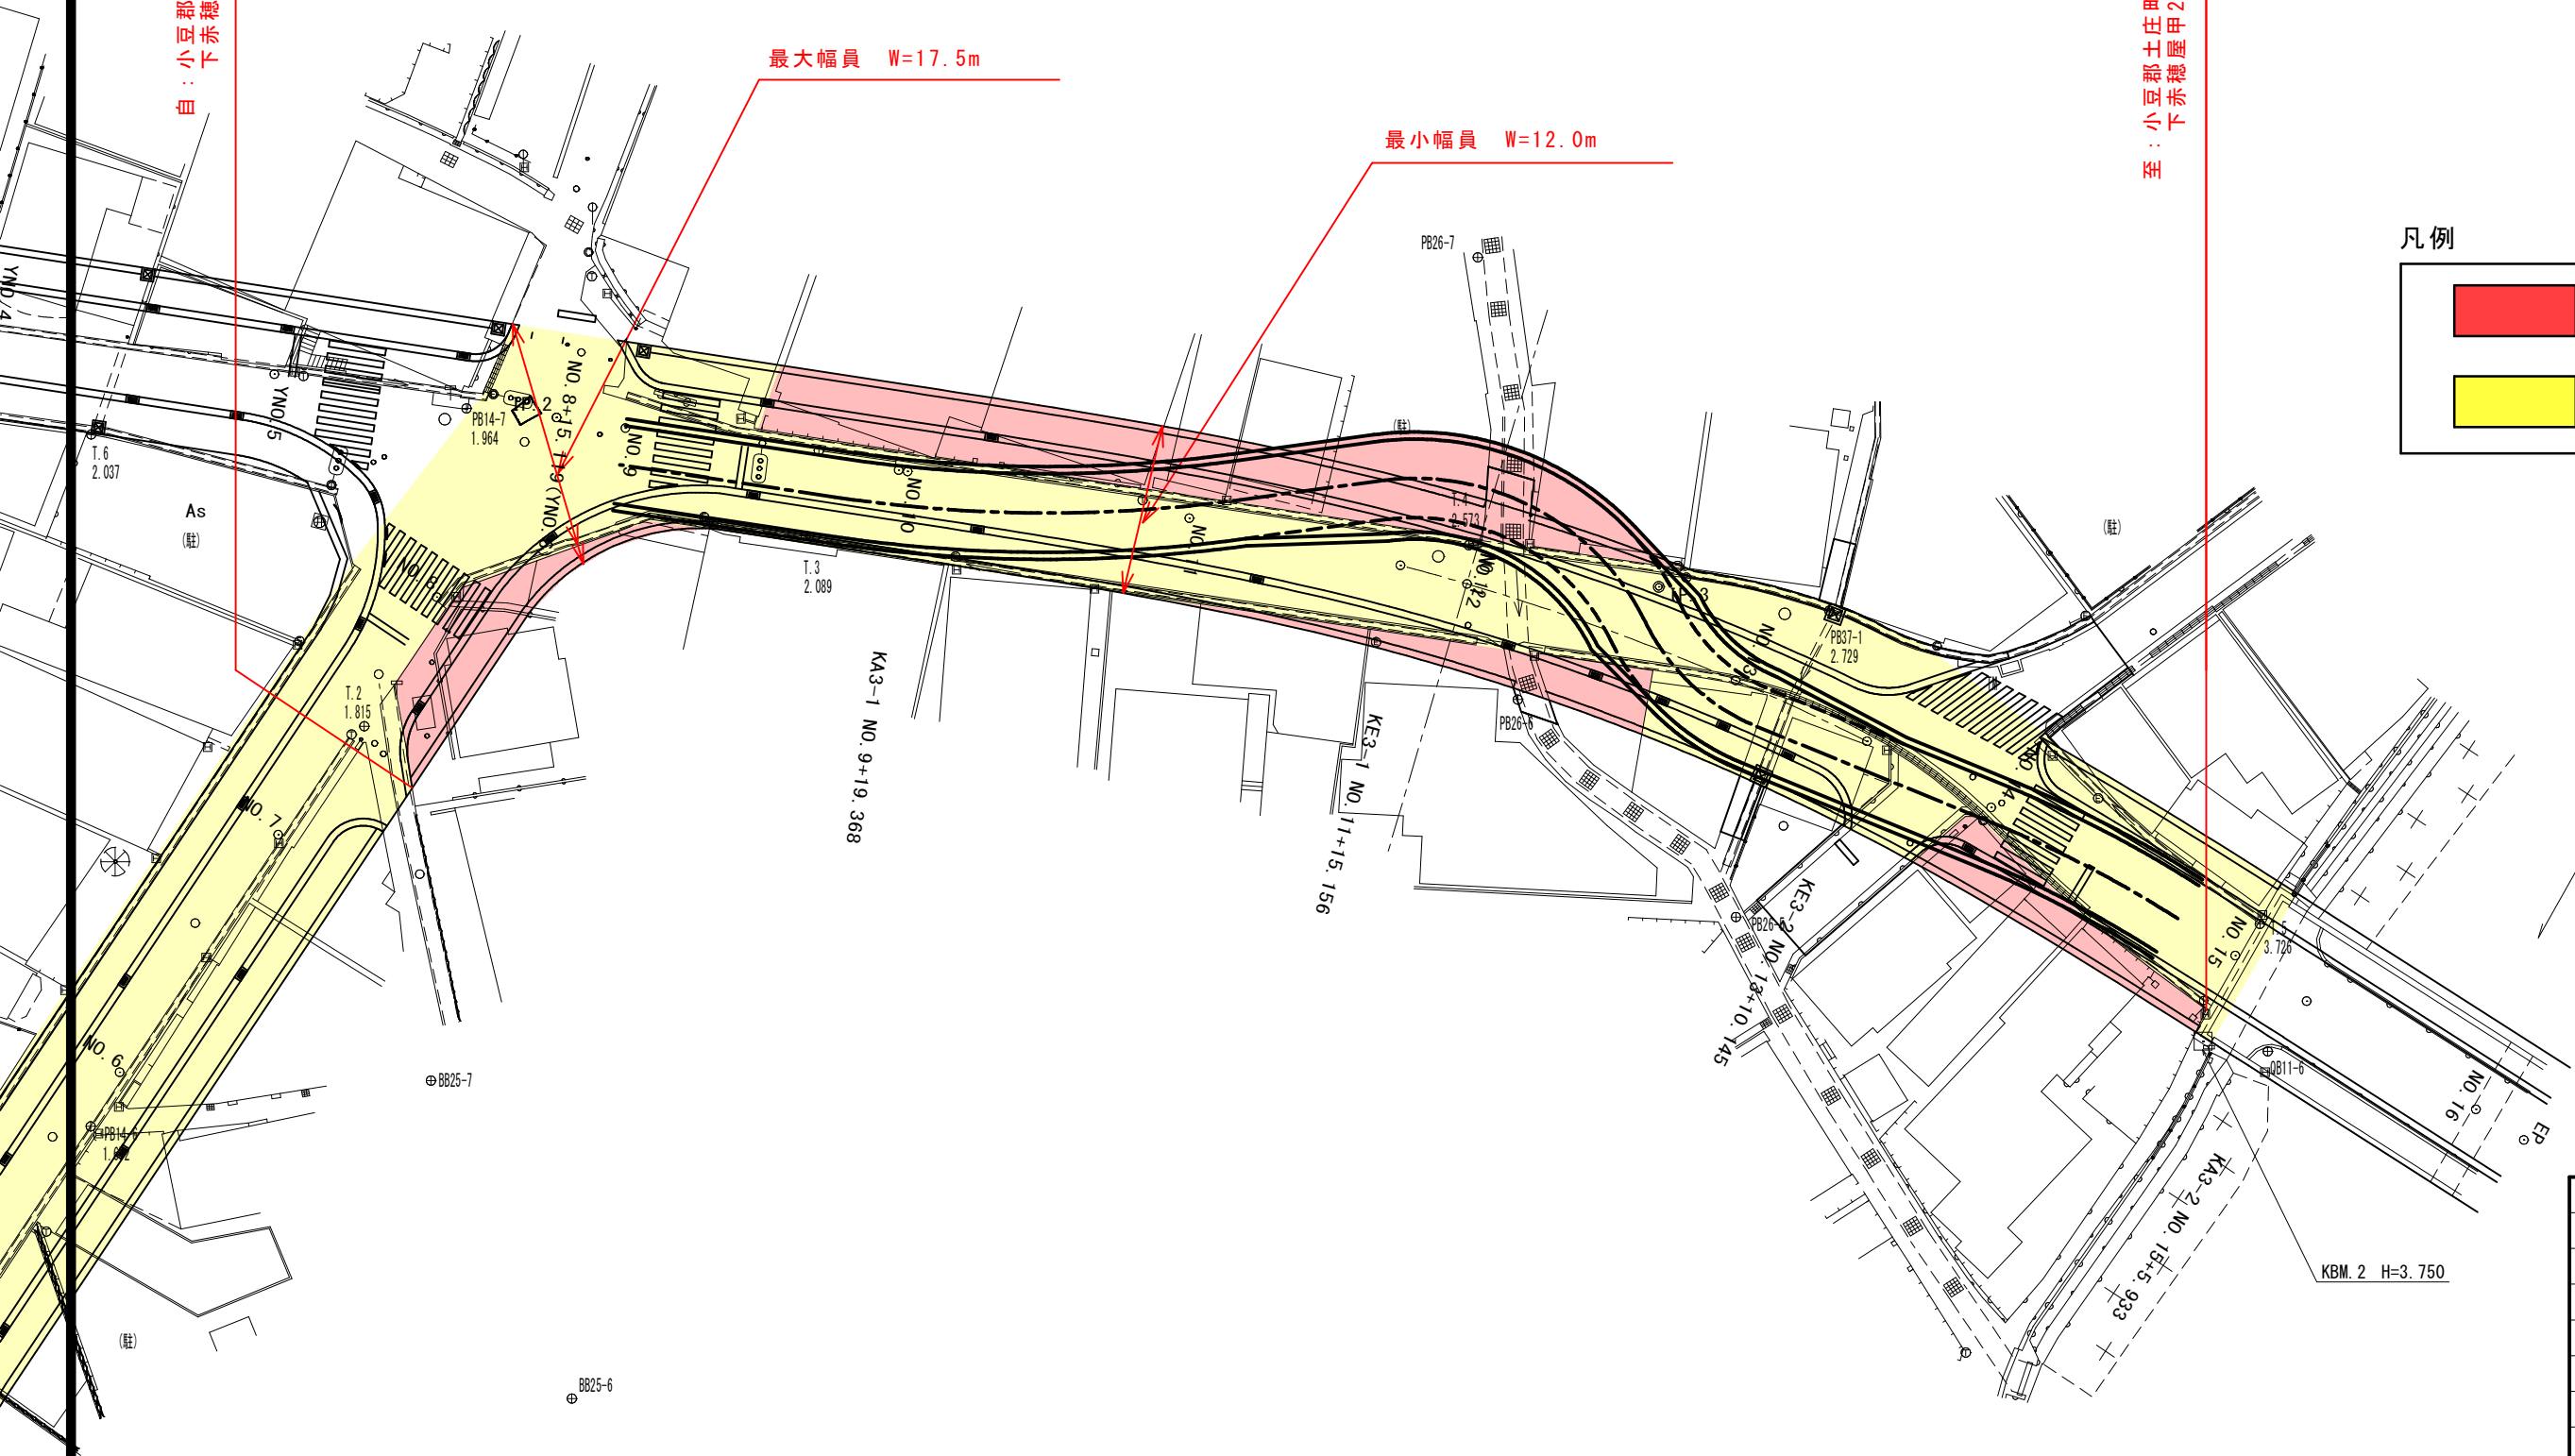

|       |            |      |  |
|-------|------------|------|--|
| 年 度   | 令和 6 年度    |      |  |
| 路河川名等 | 県道土庄福田線    |      |  |
| 工 事 名 |            |      |  |
| 位 置   | 小豆郡土庄町     |      |  |
| 図 面 名 | 平 面 図      |      |  |
| 縮 尺   | 1/500      | 図面番号 |  |
| 作成年月日 | 平成 年 月 日   |      |  |
| 会 社 名 |            |      |  |
| 事業者名  | 香川県小豆総合事務所 |      |  |