



区間 2
供用開始延長
L= 1327m

平面図(1)

S=1 : 2000

区間 1
供用開始延長
L= 26m

区間 1 由：香川県高松市亀水町1390番8地先
区間 1 至：香川県高松市亀水町1390番8地先
区間 2 由：香川県高松市亀水町1390番8地先

区間1 最小幅員 W=49.5m

記号A

記号B

区間2 記号B
最小幅員 W=12.5m

区間2 記号B
最大幅員 W=40.9m

区間1 最大幅員 W=65.5m

坂出市青海町 高松市亀水町

凡 例

- 供用開始区間
既供用済区間


年 度	令和 6 年 度 供 用 開 始		
路河川名等	県道高松坂出線		
工事名	県道高松坂出線（五色台工区） 道路改築工事		
位 置	香川県高松市亀水町他		
図面名	平面図（1）		
縮 尺	1:2000 (A3)	図面番号	
作成年月日			
会社名			
事業者名	香川県中讃土木事務所		

区間 3
供用開始延長
L= 1279m

平面図 (2)

S=1 : 2000

区間 2
供用開始延長
L= 1327m

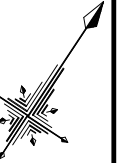

区間 2 至 : 香川県坂出市青海町字七曲2754番5地先
区間 3 自 : 香川県坂出市青海町字七曲2754番5地先


区間3
最大幅員 W=164.2m

坂出市青海町 高松市亀水町

凡 例


- 供用開始区間
既供用済区間

年 度	令和 6 年 度 供 用 開 始		
路河川名等	県道高松坂出線		
工事名	県道高松坂出線（五色台工区） 道路改築工事		
位 置	香川県高松市亀水町他		
図面名	平面図（2）		
縮 尺	1:2000 (A3)	図面番号	
作成年月日			
会社名			
事業者名	香川県中讃土木事務所		

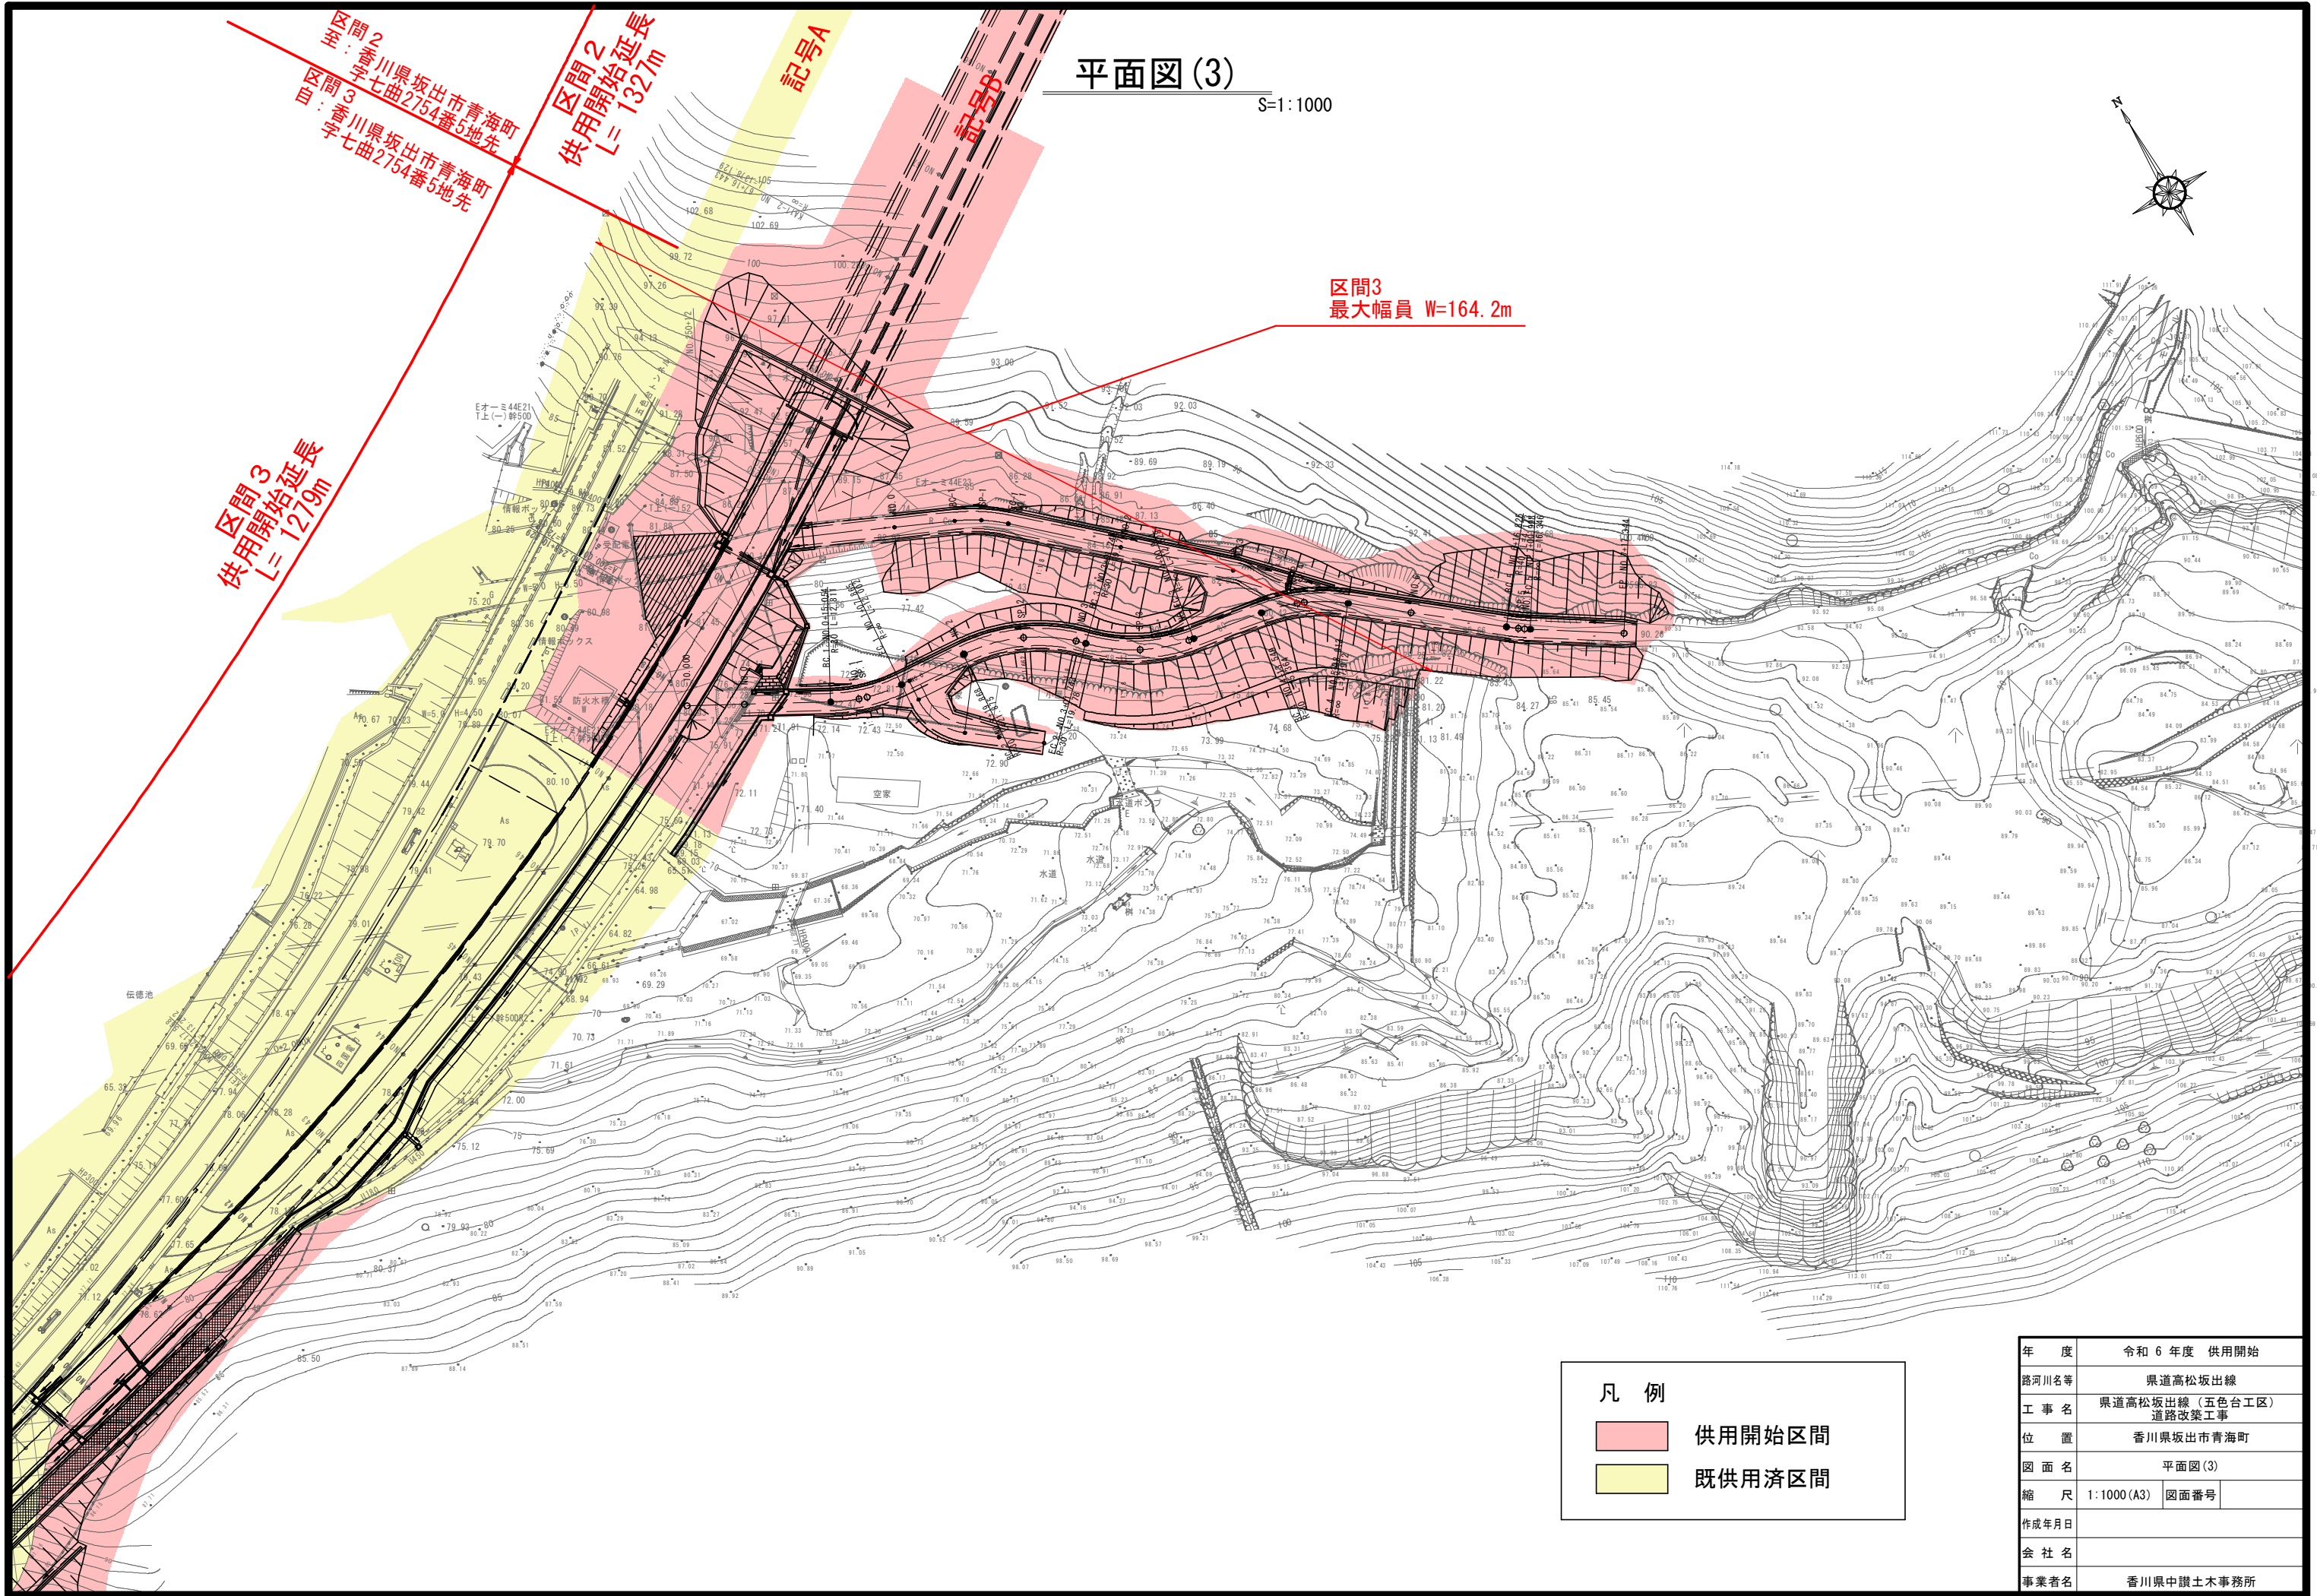

平面図(3)

S=1:1000

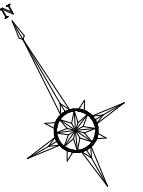

区間3
供用開始延長
L=127.9m

区間2
供用開始延長
L=132.7m

区間3
最大幅員 W=164.2m

凡 例

供用開始区間



既供用済区間

年 度	令和 6 年度 供用開始	
路河川名等	県道高松坂出線	
工 事 名	県道高松坂出線（五色台工区）道路改良工事	
位 置	香川県坂出市青海町	
図 面 名	平面図(3)	
縮 尺	1:1000 (A3)	図面番号
作成年月日		
会 社 名		
事業者名	香川県中讃土木事務所	

平面図(4)

S=1:1000

区間 3 供用開始延長 L= 1279m

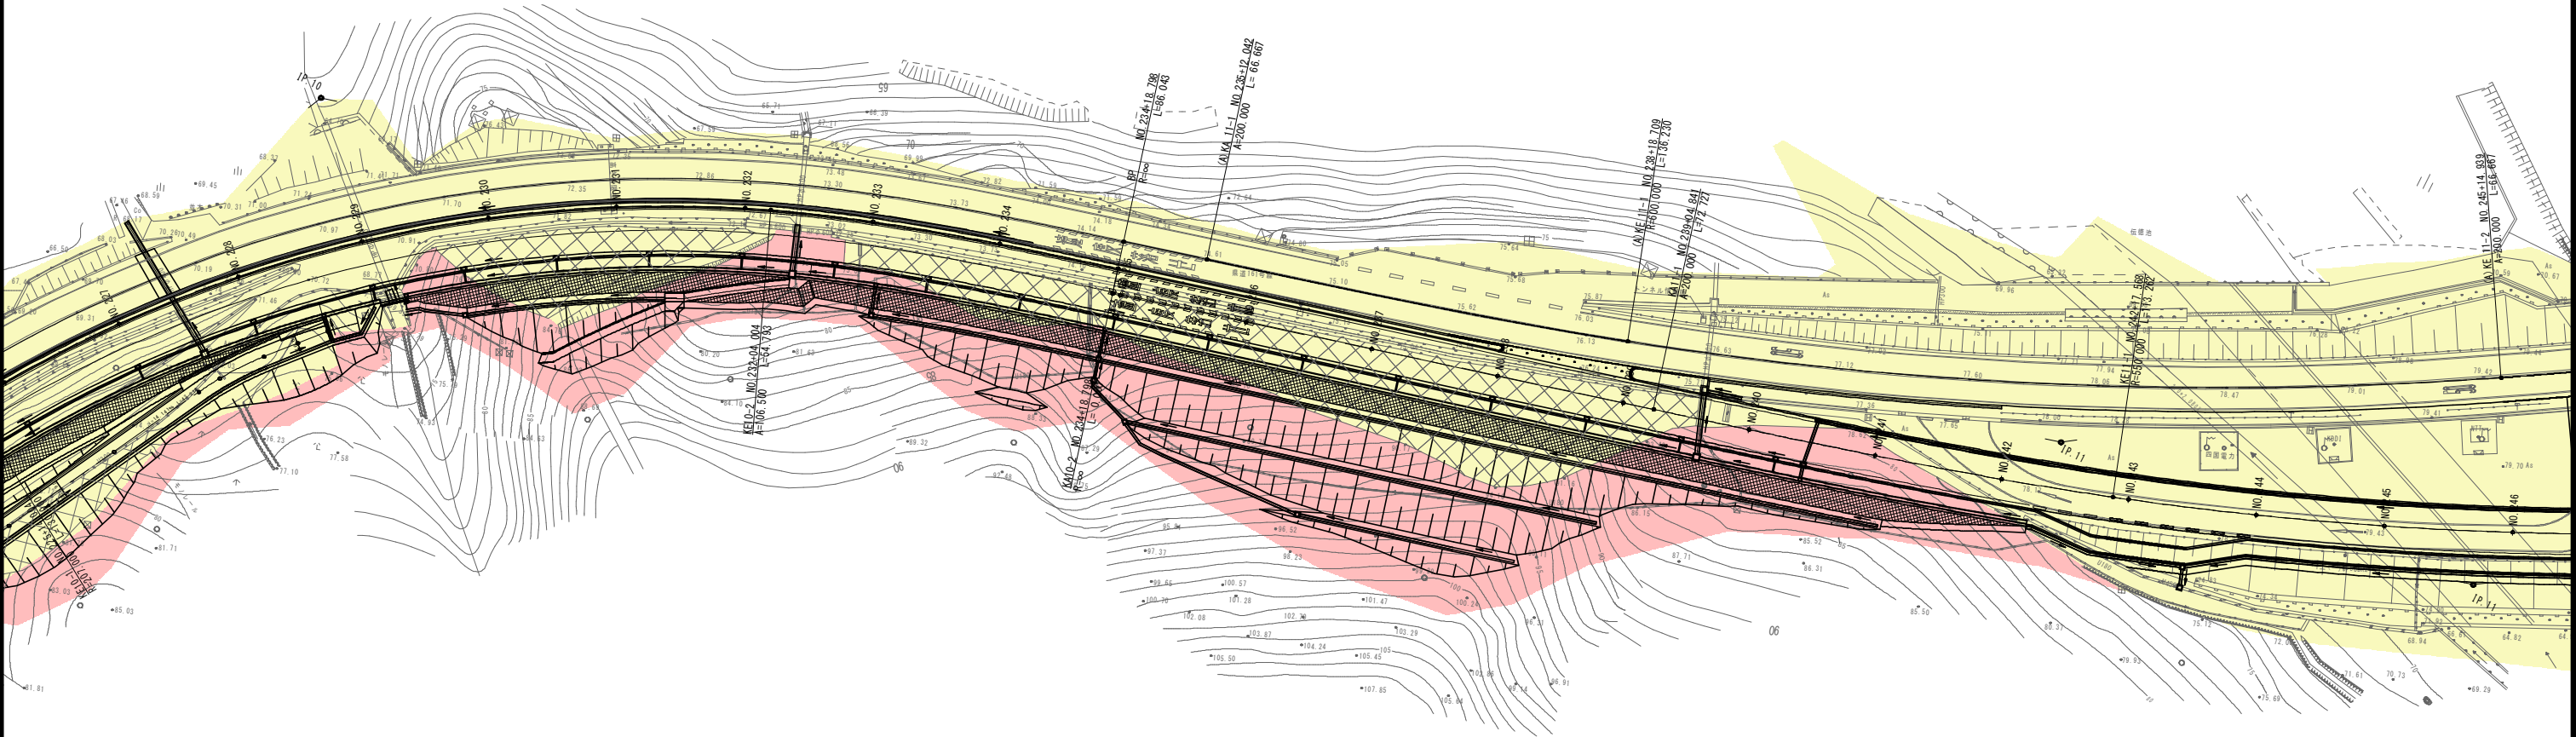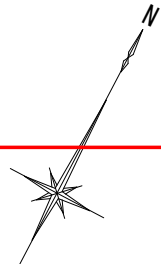

凡 例

供用開始区間


既供用済区間

年 度	令和 6 年度 供用開始	
路河川名等	県道高松坂出線	
工 事 名	県道高松坂出線（五色台工区） 道路改良工事	
位 置	香川県坂出市青海町	
図 面 名	平面図(4)	
縮 尺	1:1000(A3)	図面番号
作成年月日		
会 社 名		
事業者名	香川県中讃土木事務所	

平面図 (5)

S=1:1000

区間 3 供用開始延長 L= 1279m

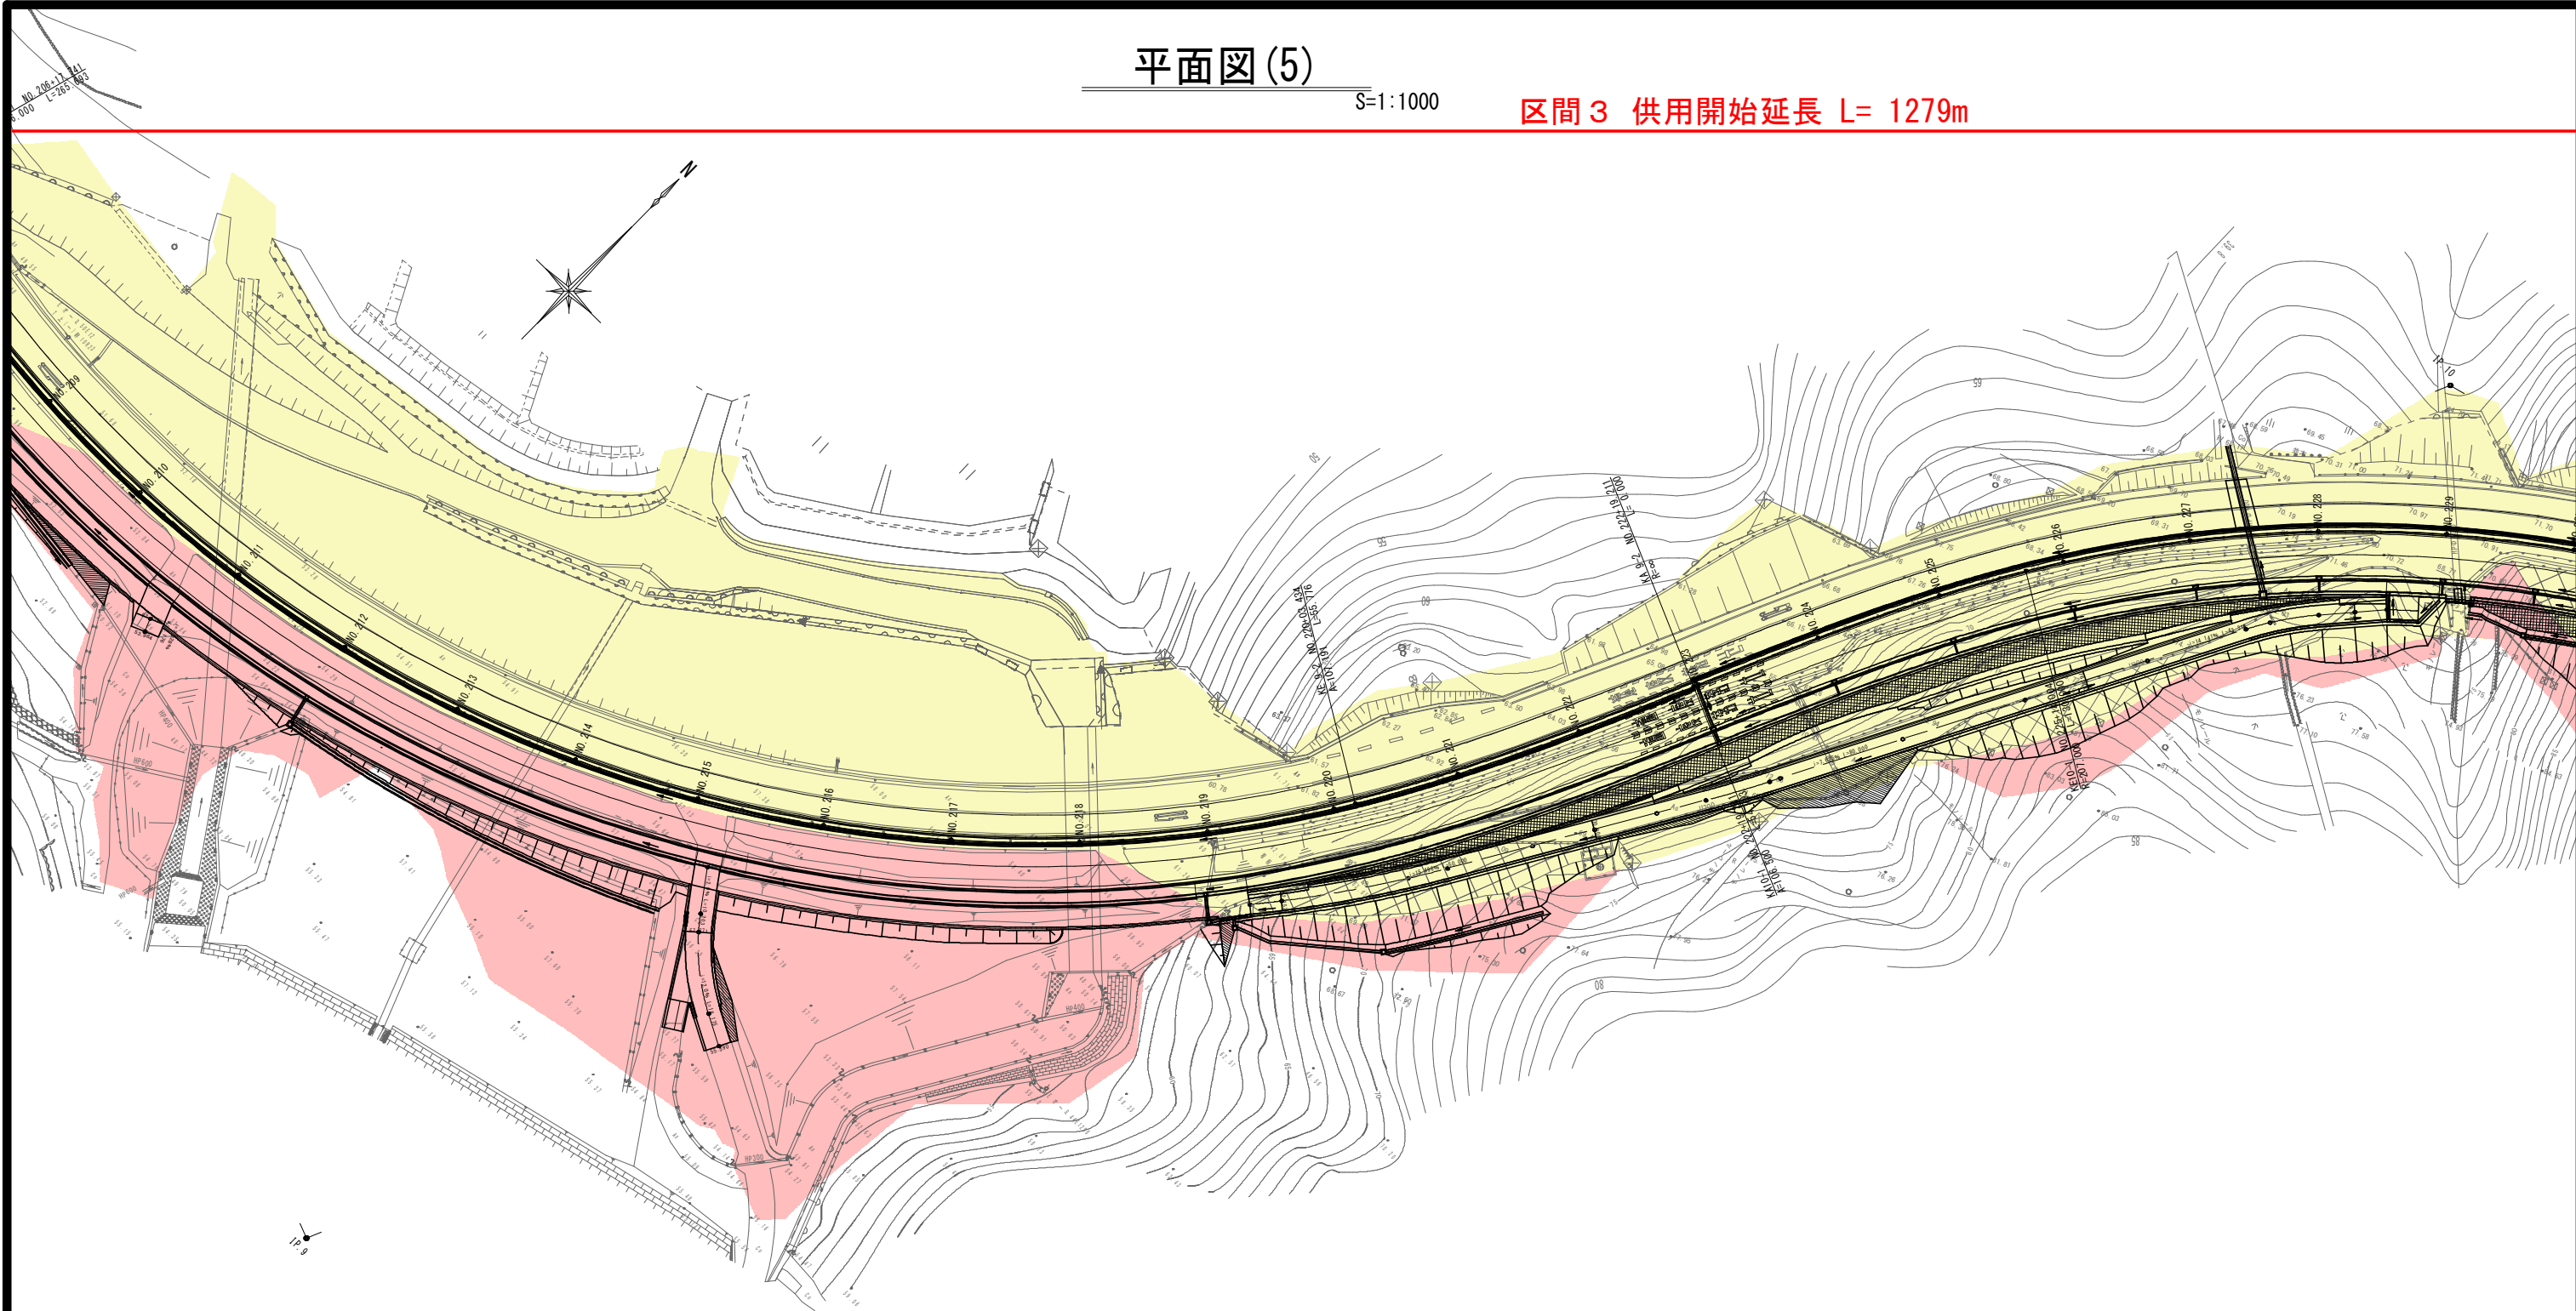


凡 例

- 供用開始区間
- 既供用済区間

区間2

年 度	令和 6 年度 供用開始	
路河川名等	県道高松坂出線	
工 事 名	県道高松坂出線（五色台工区） 道路改築工事	
位 置	香川県坂出市青海町	
図 面 名	平面図 (5)	
縮 尺	1:1000 (A3)	図面番号
作成年月日		
会 社 名		
事業者名	香川県中讃土木事務所	

S=1:1000

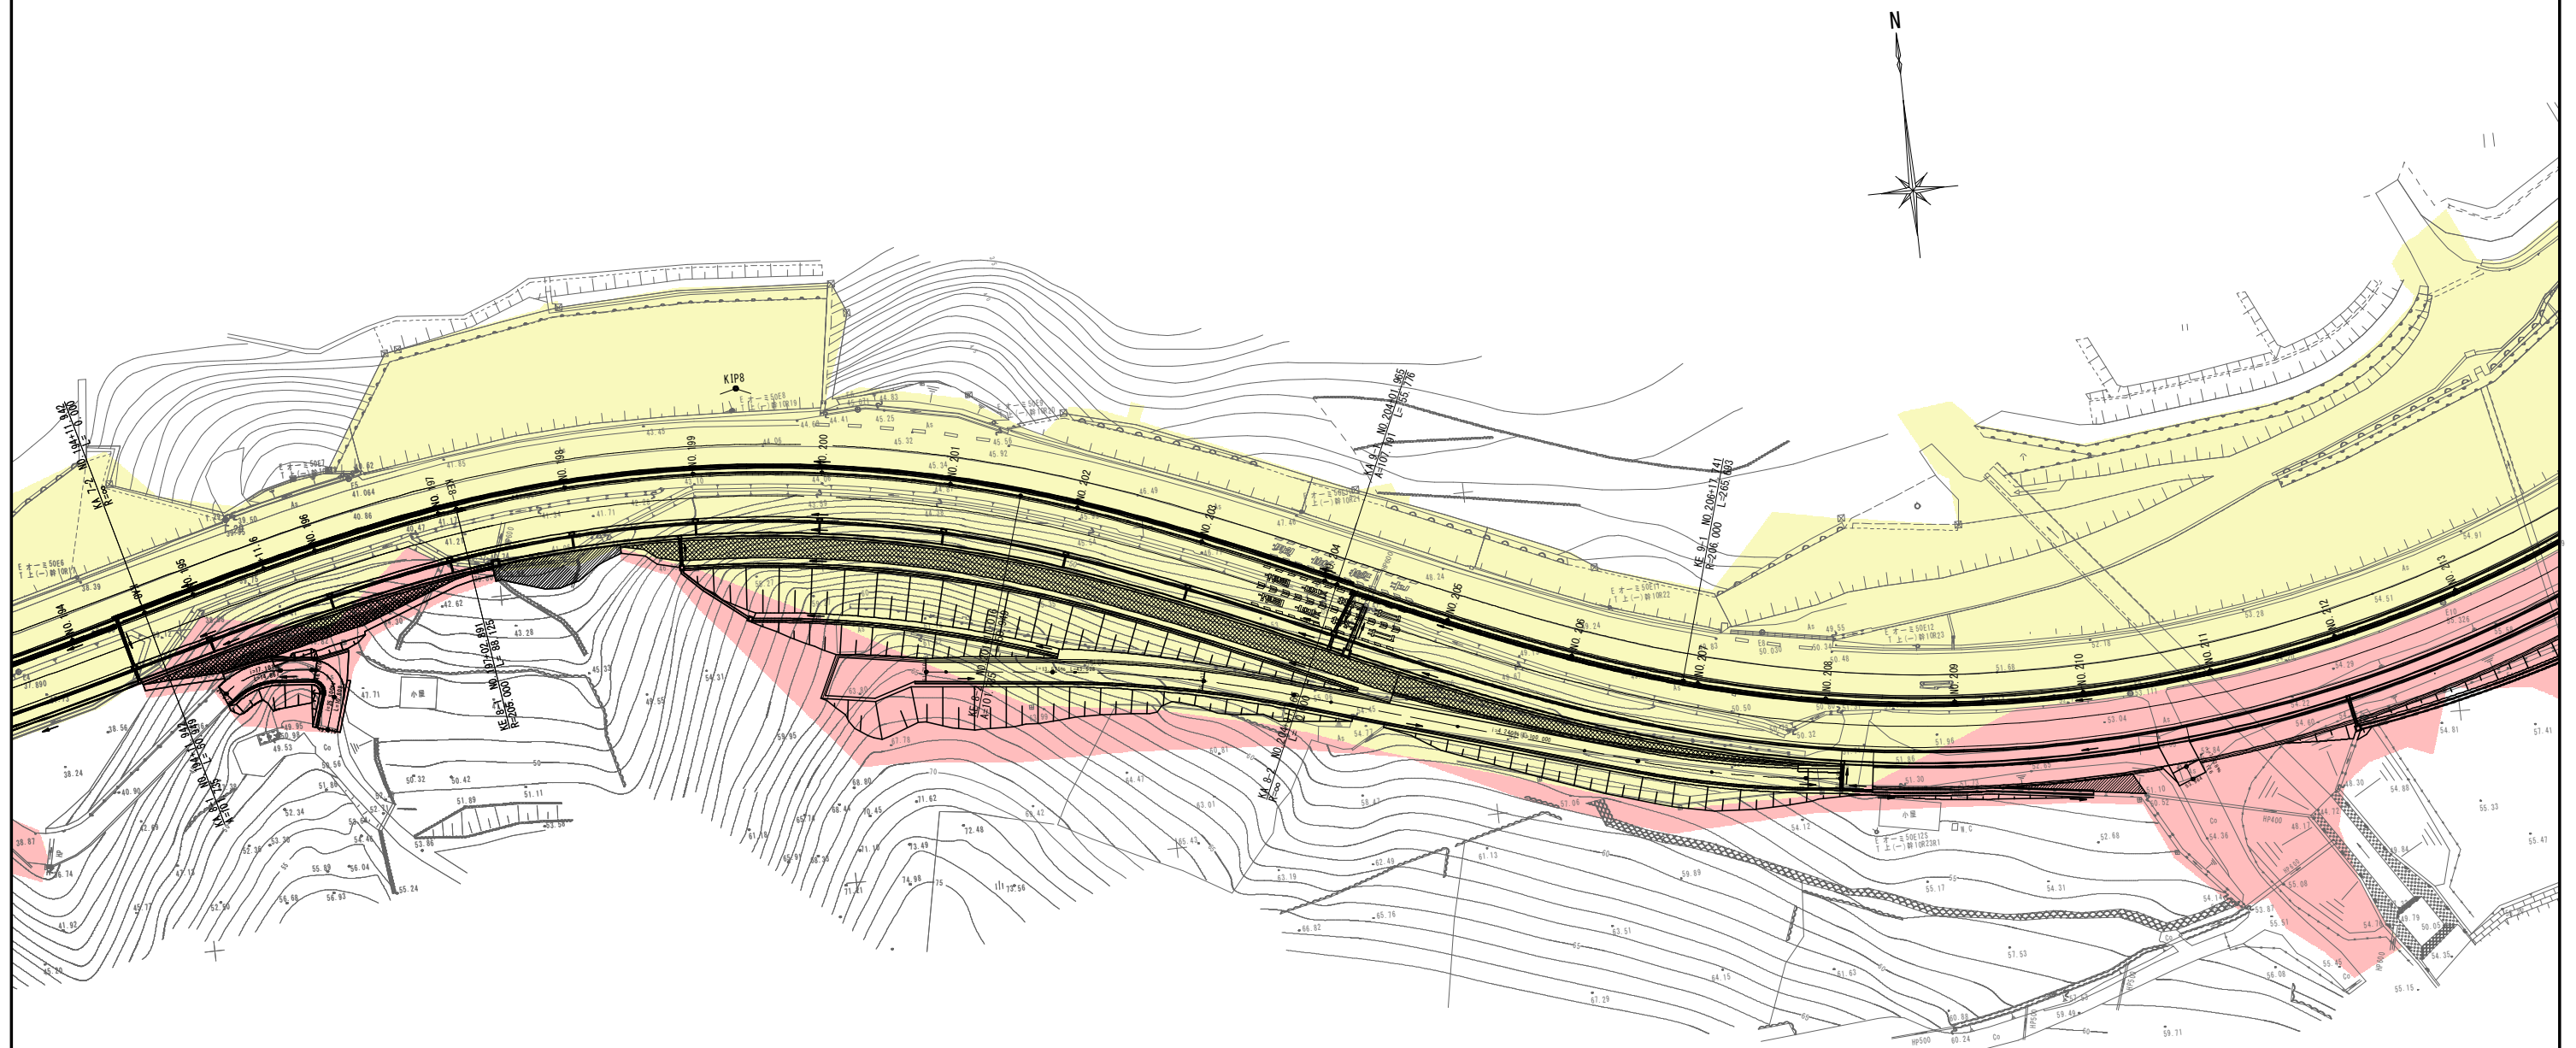

供用開始区間
既供用済区間

年 度	令和 6 年度 供用開始	
路河川名等	県道高松坂出線	
工 事 名	県道高松坂出線（五色台工区） 道路改築工事	
位 置	香川県坂出市青海町	
図 面 名	平面図(6)	
縮 尺	1:1000 (A3)	図面番号
作成年月日		
会 社 名		
事業者名	香川県中讃土木事務所	

平面图(7)


S=1 : 1 000

$S=1:1000$

区間 3
供用開始延長 $L=1279m$

区間3
最小幅員 W=23.9m

至：番三嶺山284番
海門北

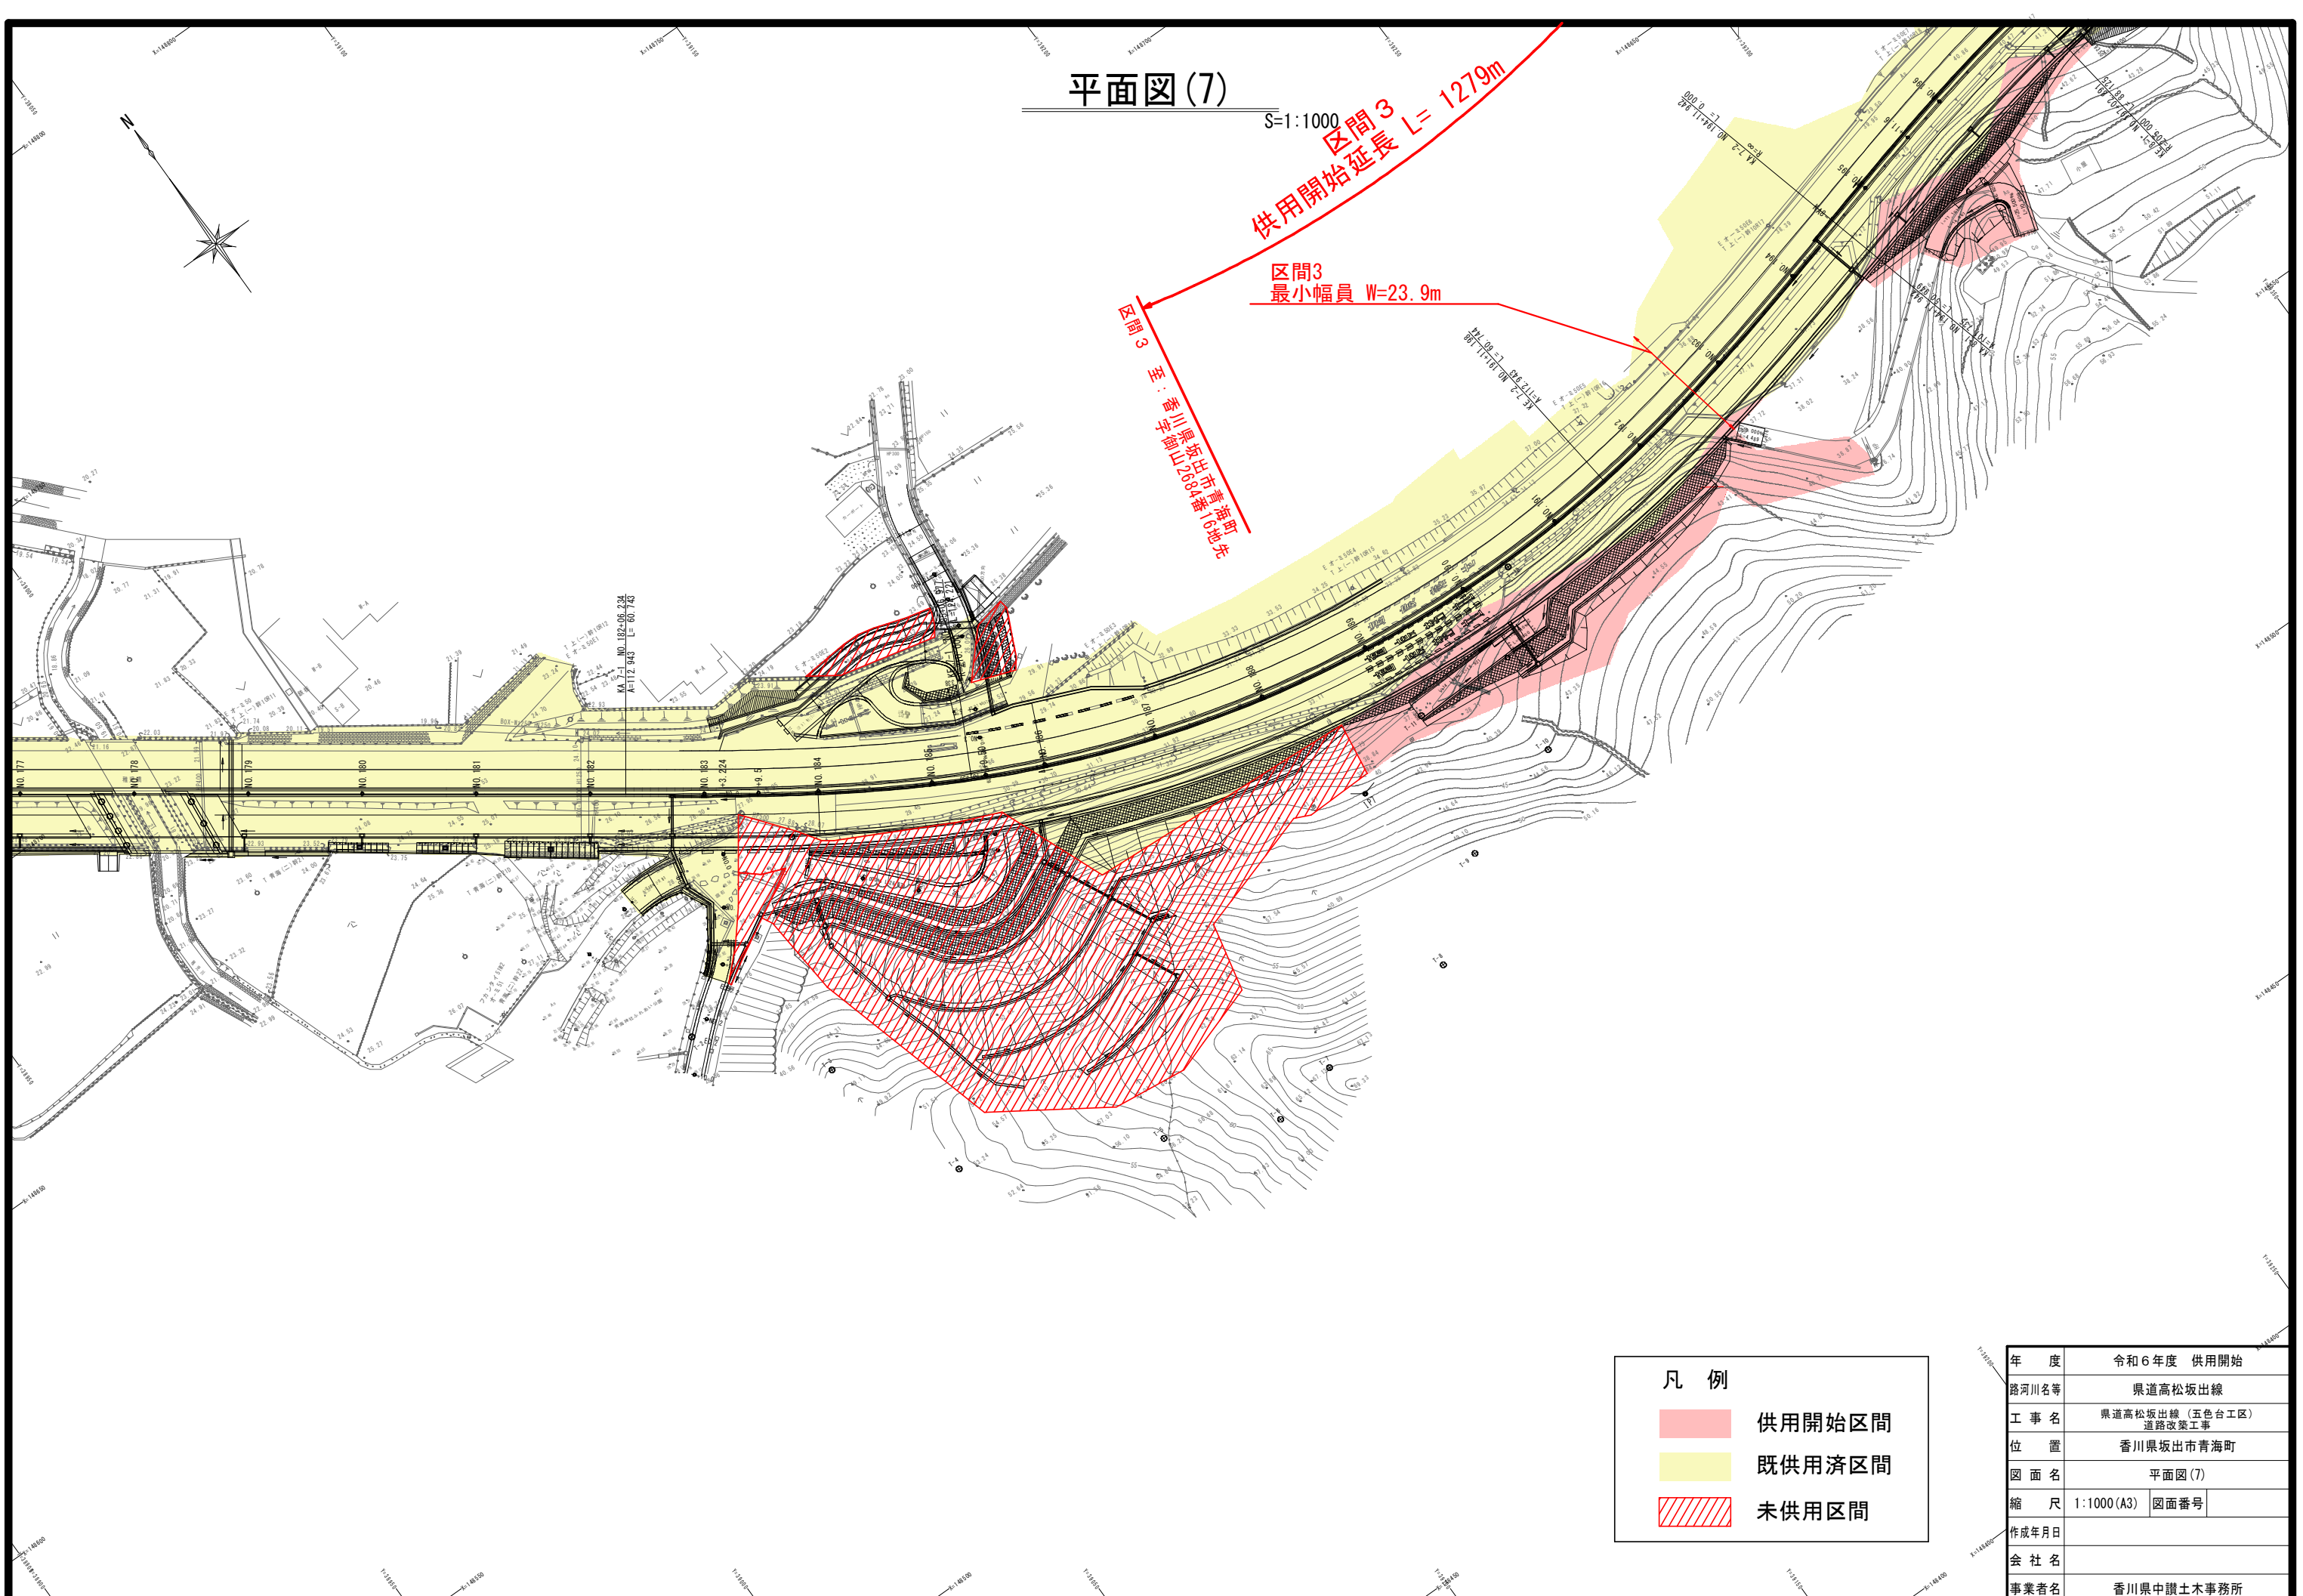

凡 例

供用開始区間

既供用済区間

 未供用区間

年 度	令和 6 年度 供用開始	
路河川名等	県道高松坂出線	
工 事 名	県道高松坂出線（五色台工区） 道路改築工事	
位 置	香川県坂出市青海町	
図 面 名	平面図 (7)	
縮 尺	1:1000 (A3)	図面番号
作成年月日		
会 社 名		
事業者名	香川県中讃土木事務所	