


位置図

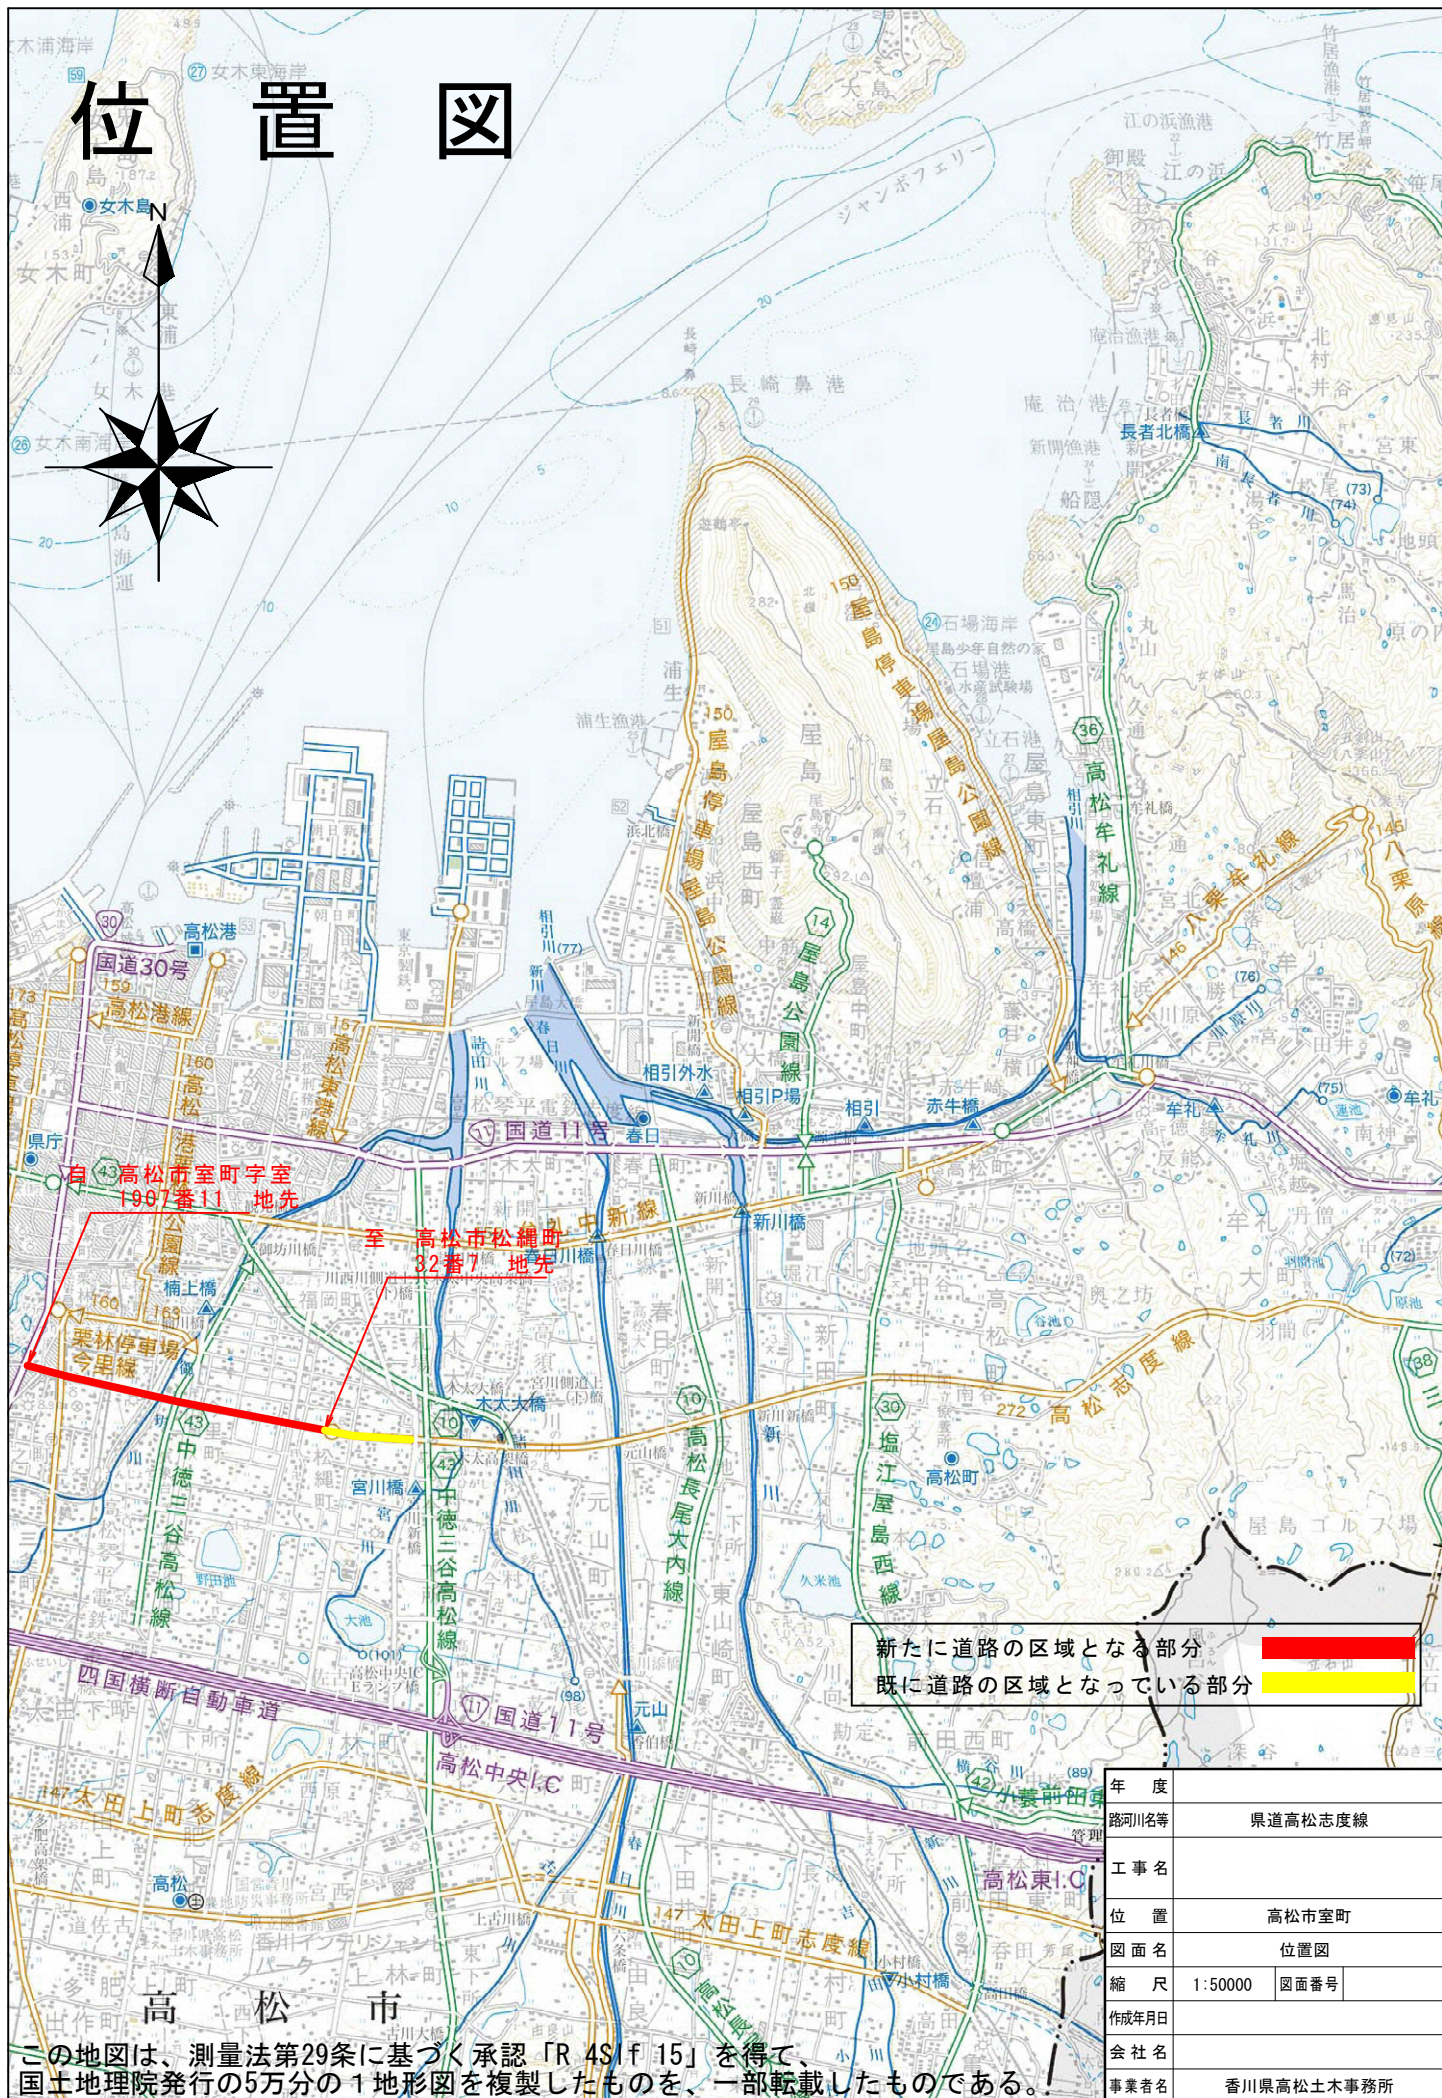

新たに道路の区域となる部分
既に道路の区域となっている部分

年度	路河川等	県道高松志度線
工事名	位置	高松市室町
図面名	縮尺	位置図 1:50000 図面番号
作成年月日	会社名	
事業者名	香川県高松土木事務所	