

C-2-1 朝日町係船浮標
A-2-2 朝日地区(-11.0m)泊地 223.000㎡

A-2-3 朝日地区(-10.0m)泊地 341.000㎡

E-1-29 G地区北護岸航路標識


B-5-87 G地区北護岸 233.0m

B-1-31 G地区1号防波堤 300.0m

D-1-103 G地区25号線 102.0m


D-1-8 G地区4号線 138.0m

この地図は、高松市長の承認を得て、同市所管の成果（高松市都市計画図 1 / 2,500）を使用して調製したものです。
（承認番号 令和7年1月24日高都第374号）

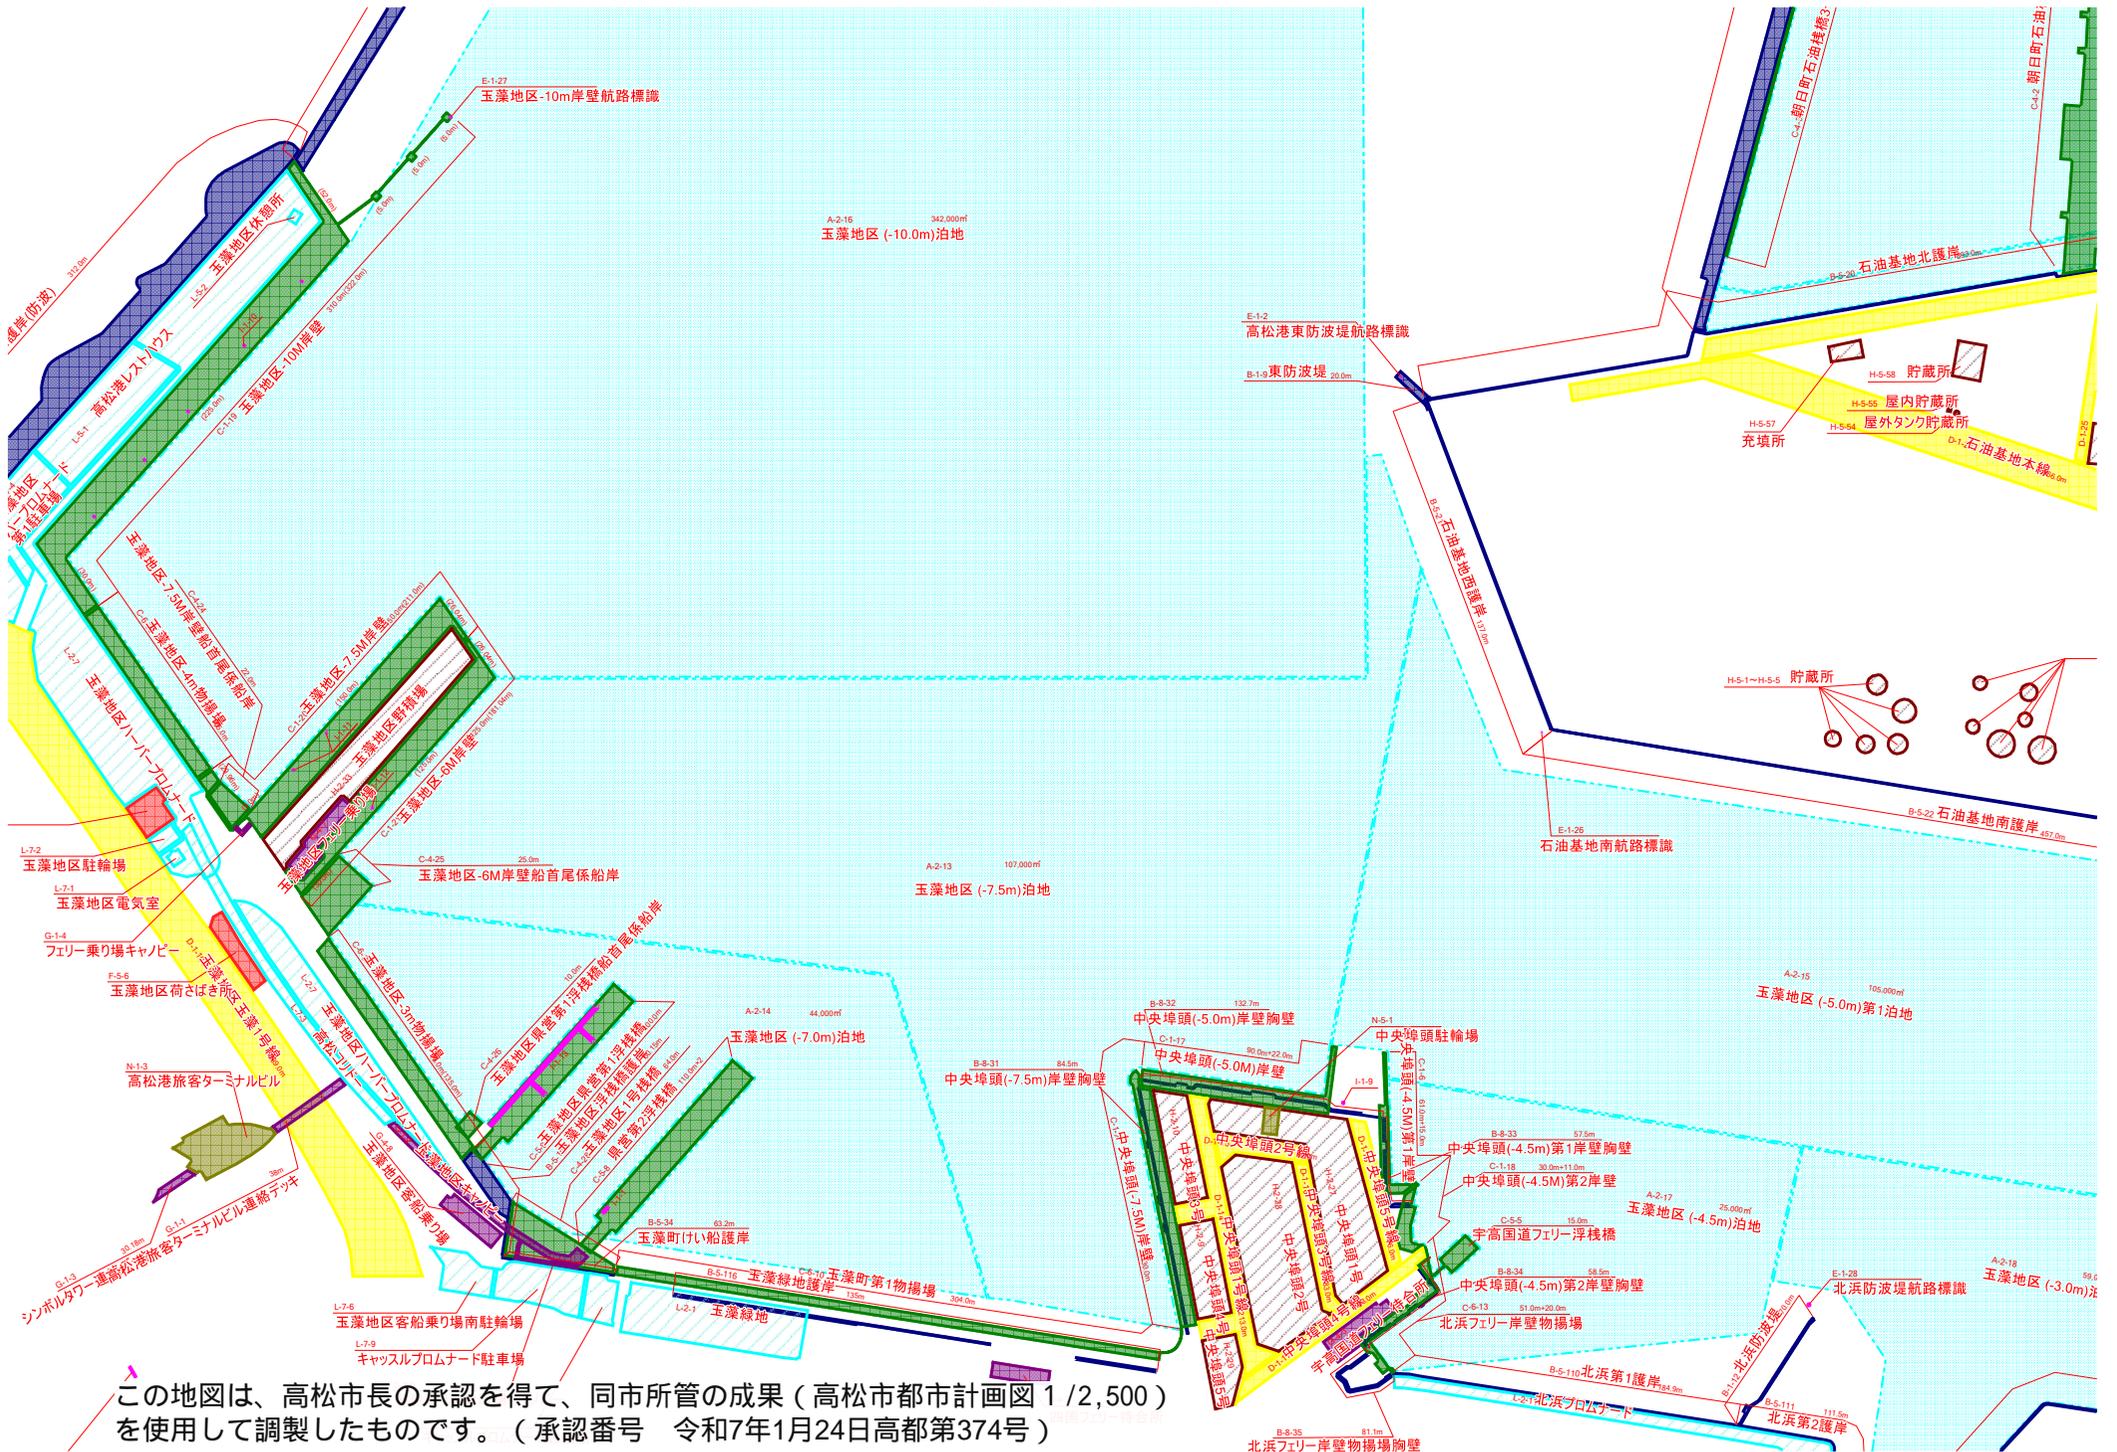


この地図は、高松市長の承認を得て、同市所管の成果（高松市都市計画図 1/2,500）を使用して調製したものです。（承認番号 令和7年1月24日高都第374号）

E-1-6
高松港八号防波堤燈台

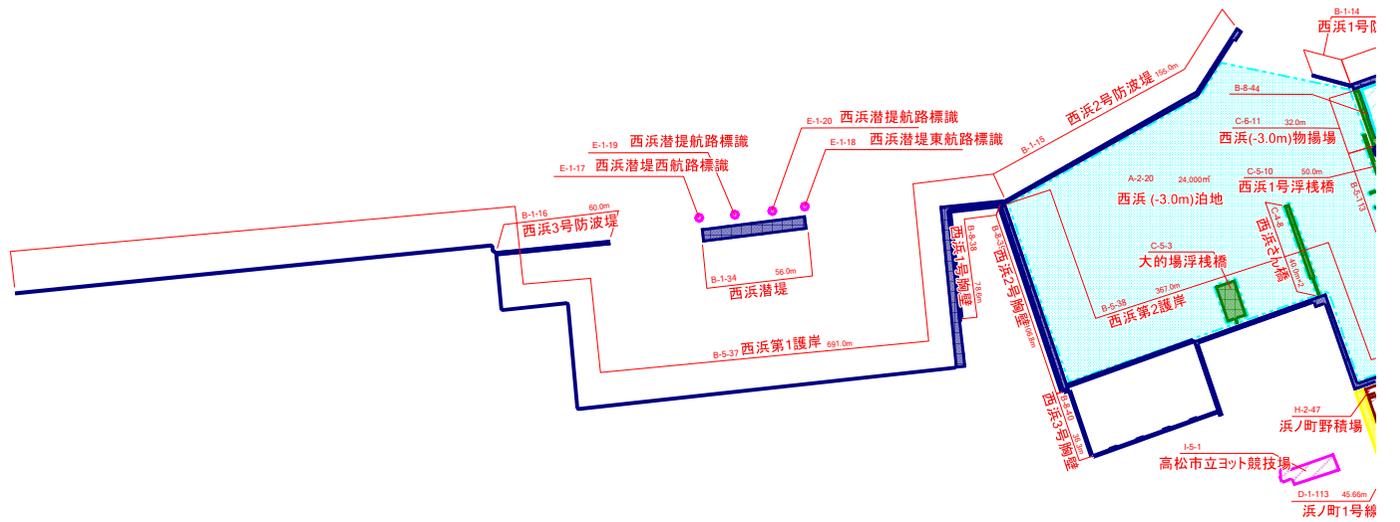

E-1-8
高松漁港第七号防波堤燈台

この地図は、高松市長の承認を得て、同市所管の成果（高松市都市計画図 1 / 2,500）を使用して調製したものです。（承認番号 令和7年1月24日高都第374号）

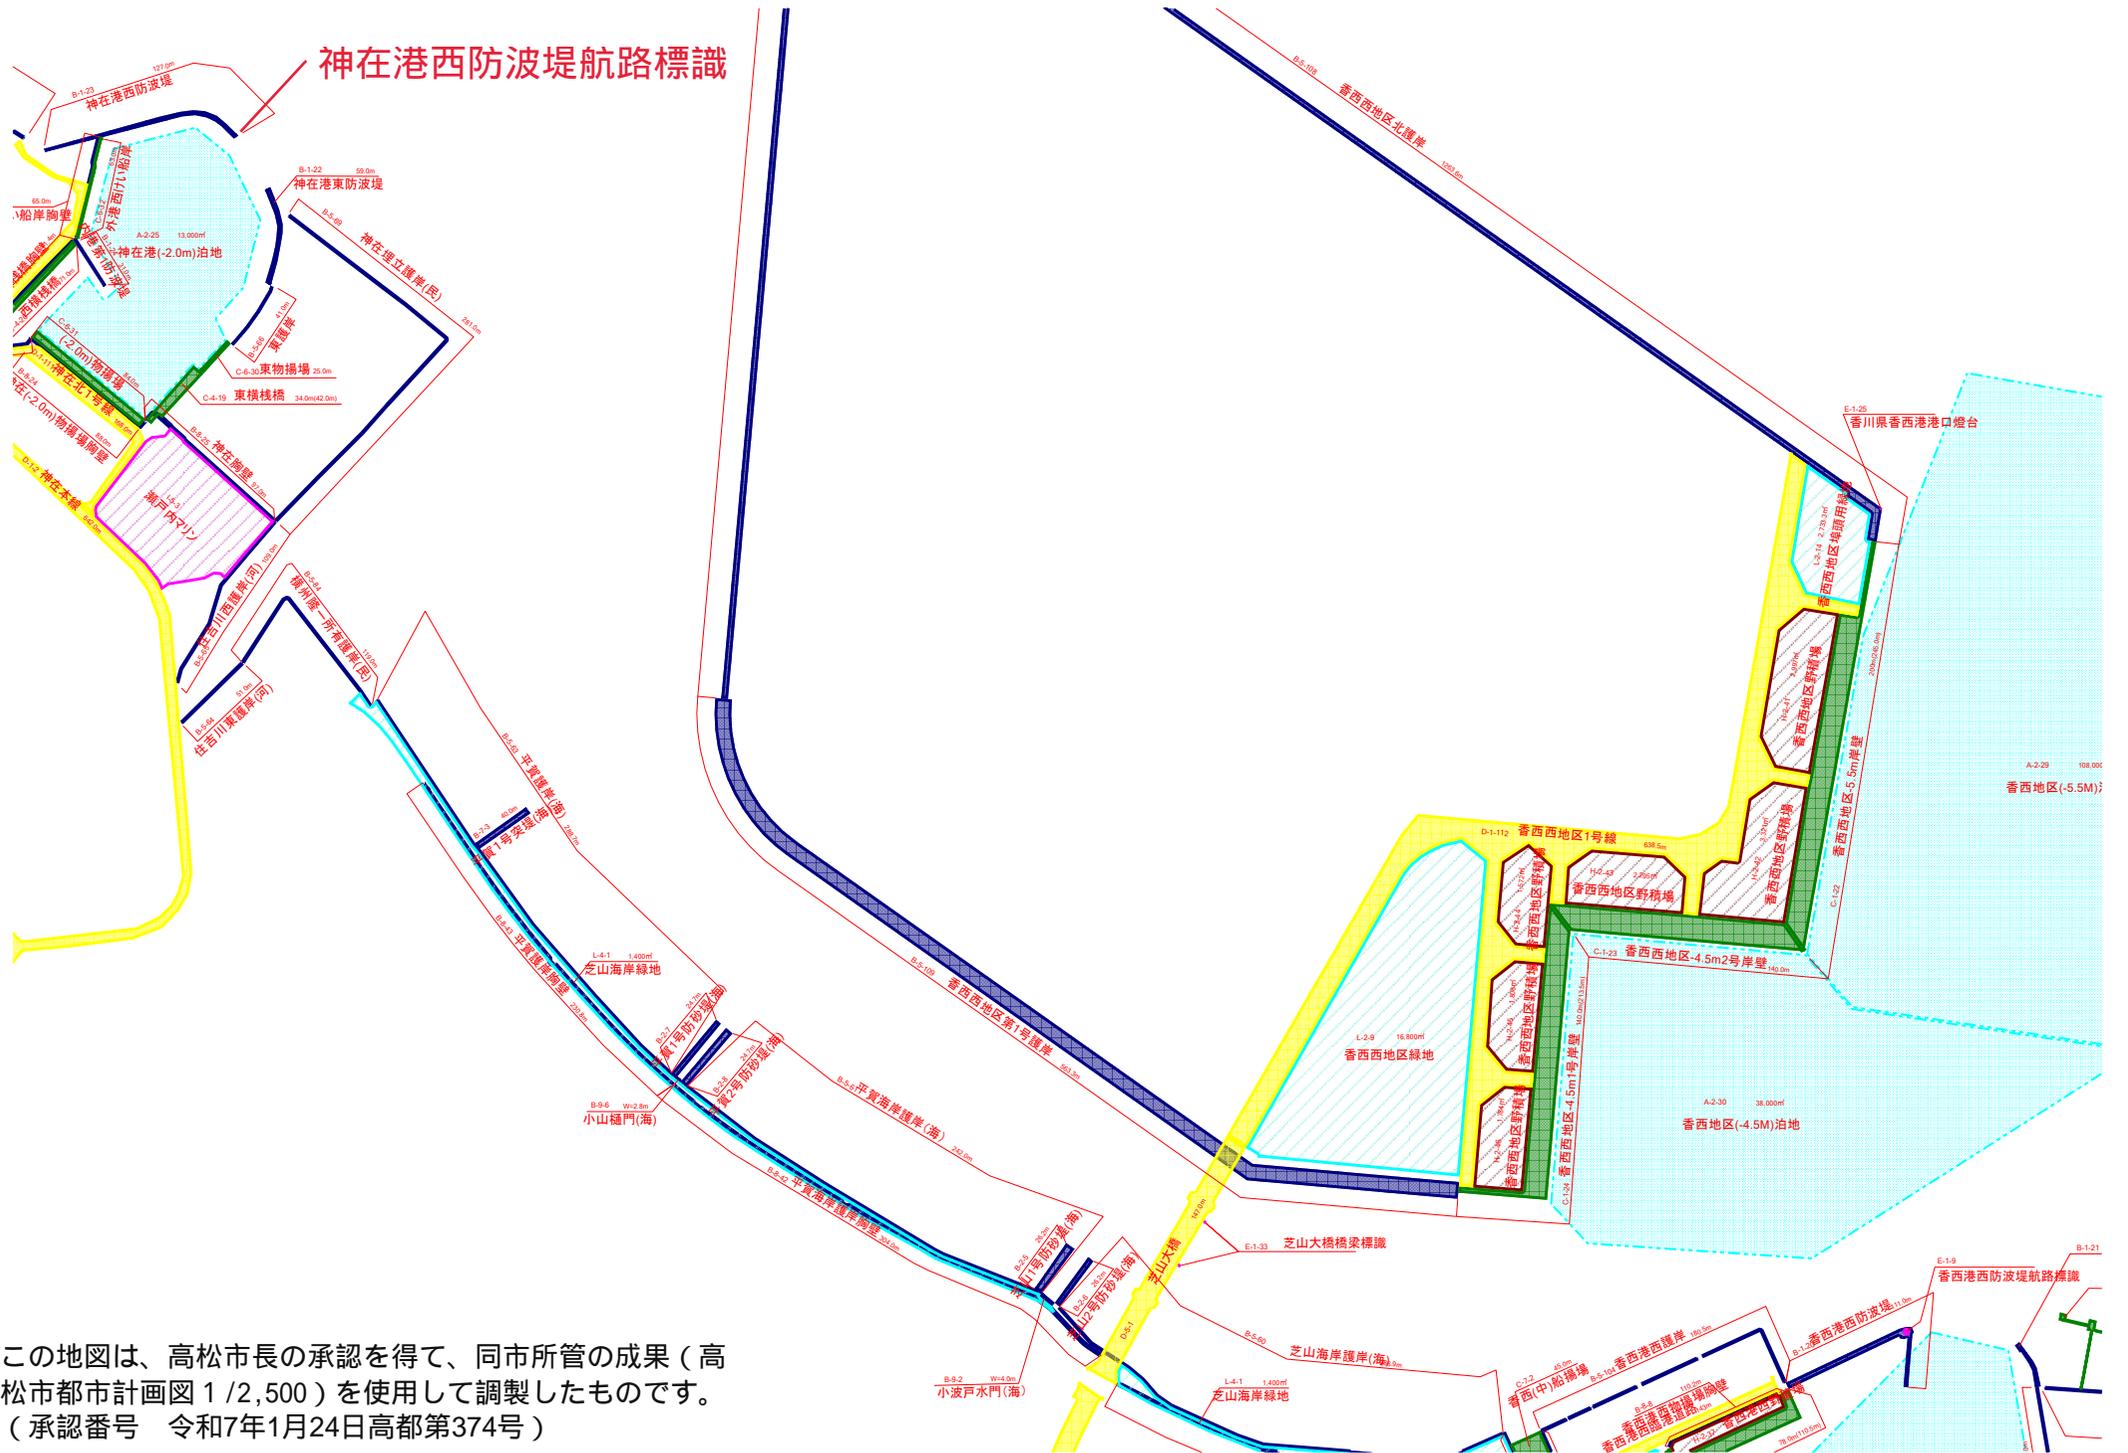

この地図は、高松市長の承認を得て、同市所管の成果（高松市都市計画図 1 / 2,500）を使用して調製したものです。
 （承認番号 令和7年1月24日高都第374号）