


サポート地区 救命BOX設置位置図

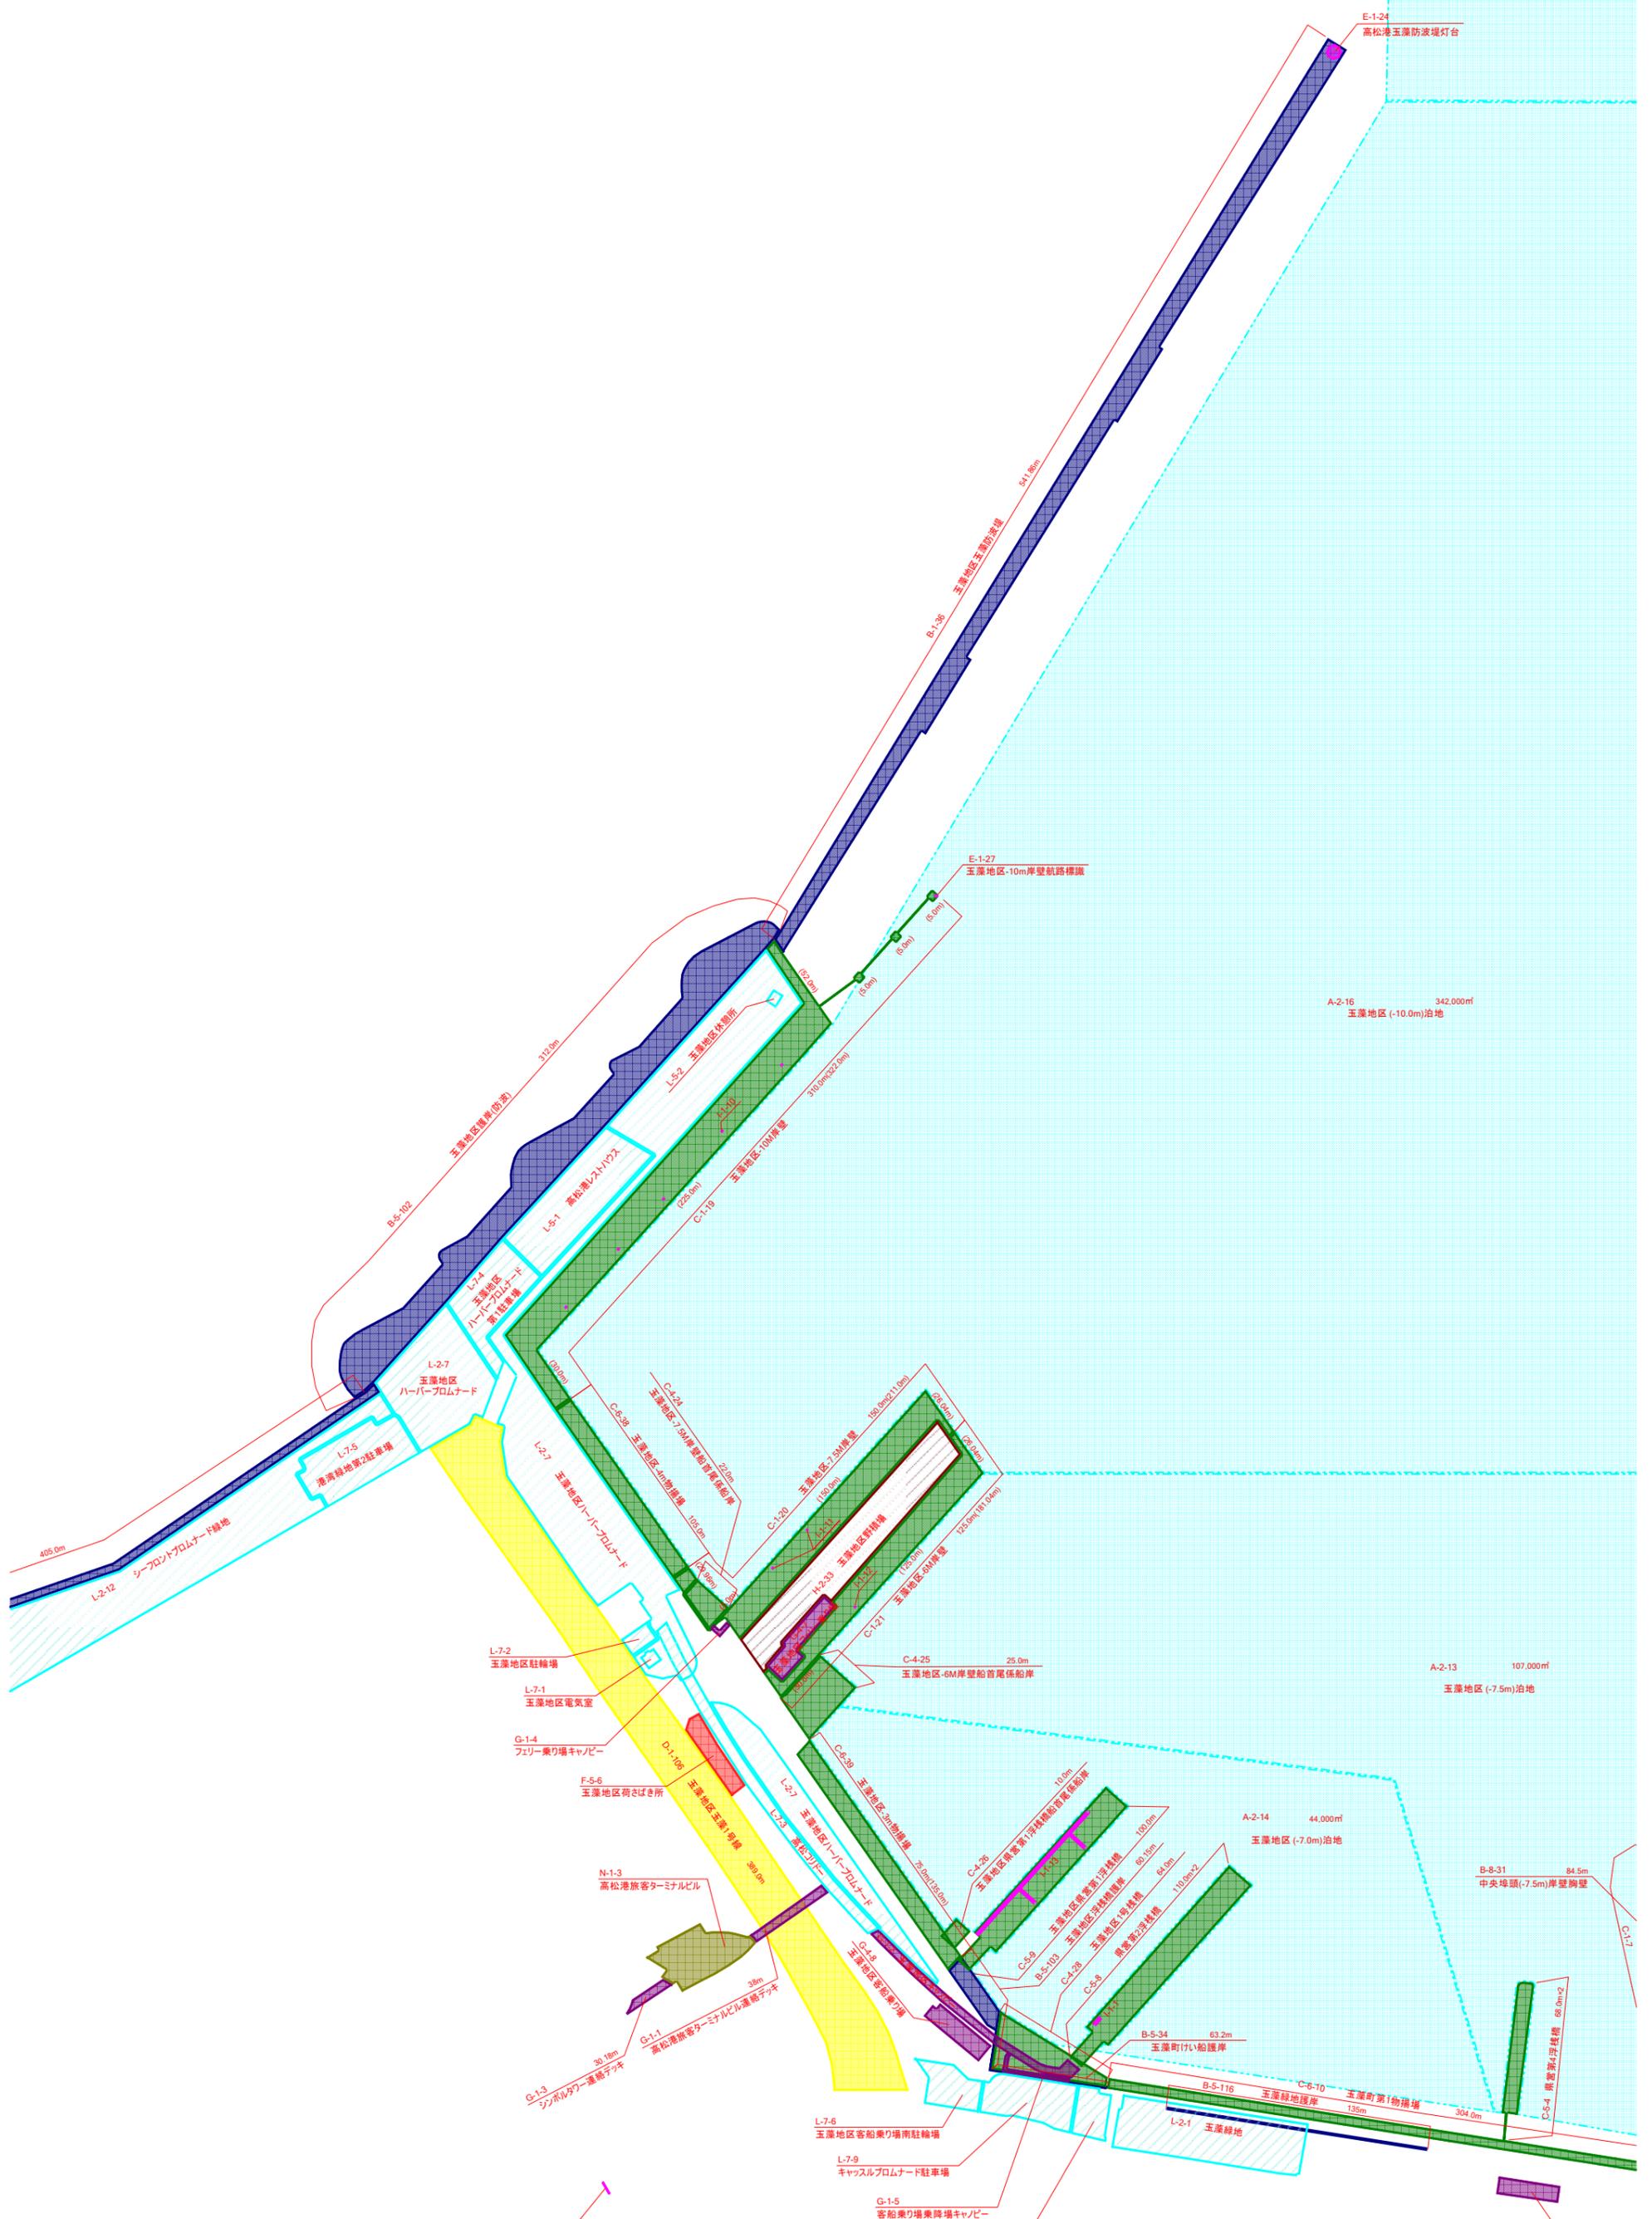

この地図は、高松市長の承認を得て、同市所管の成果(高松市都市計画図1/2,500)を使用して調製したものです。(承認番号 令和7年1月24日高都第374号)